

SYMBOLFORKLARING:

SEKSJONERINGSVEGG REI-M 120 A2-s1,d0 [A120]

BRANGARDIN EI 60 [B60]

BRANCCELLEVEGG EI 60 [B60]

BRANNCLEVEGG EI 30 [B30]

BRANNCLEVEGG E 30 [F30]

..... RØYKSKJØRT, MIN. 30 CM


→ RØMNINGSREINING

→ ALTERNATIV RØMNINGSRETNING


 RØMNINGSVEI

ADKOMST/ANGREPSVEI BRANNVESEN

SPRINKLET

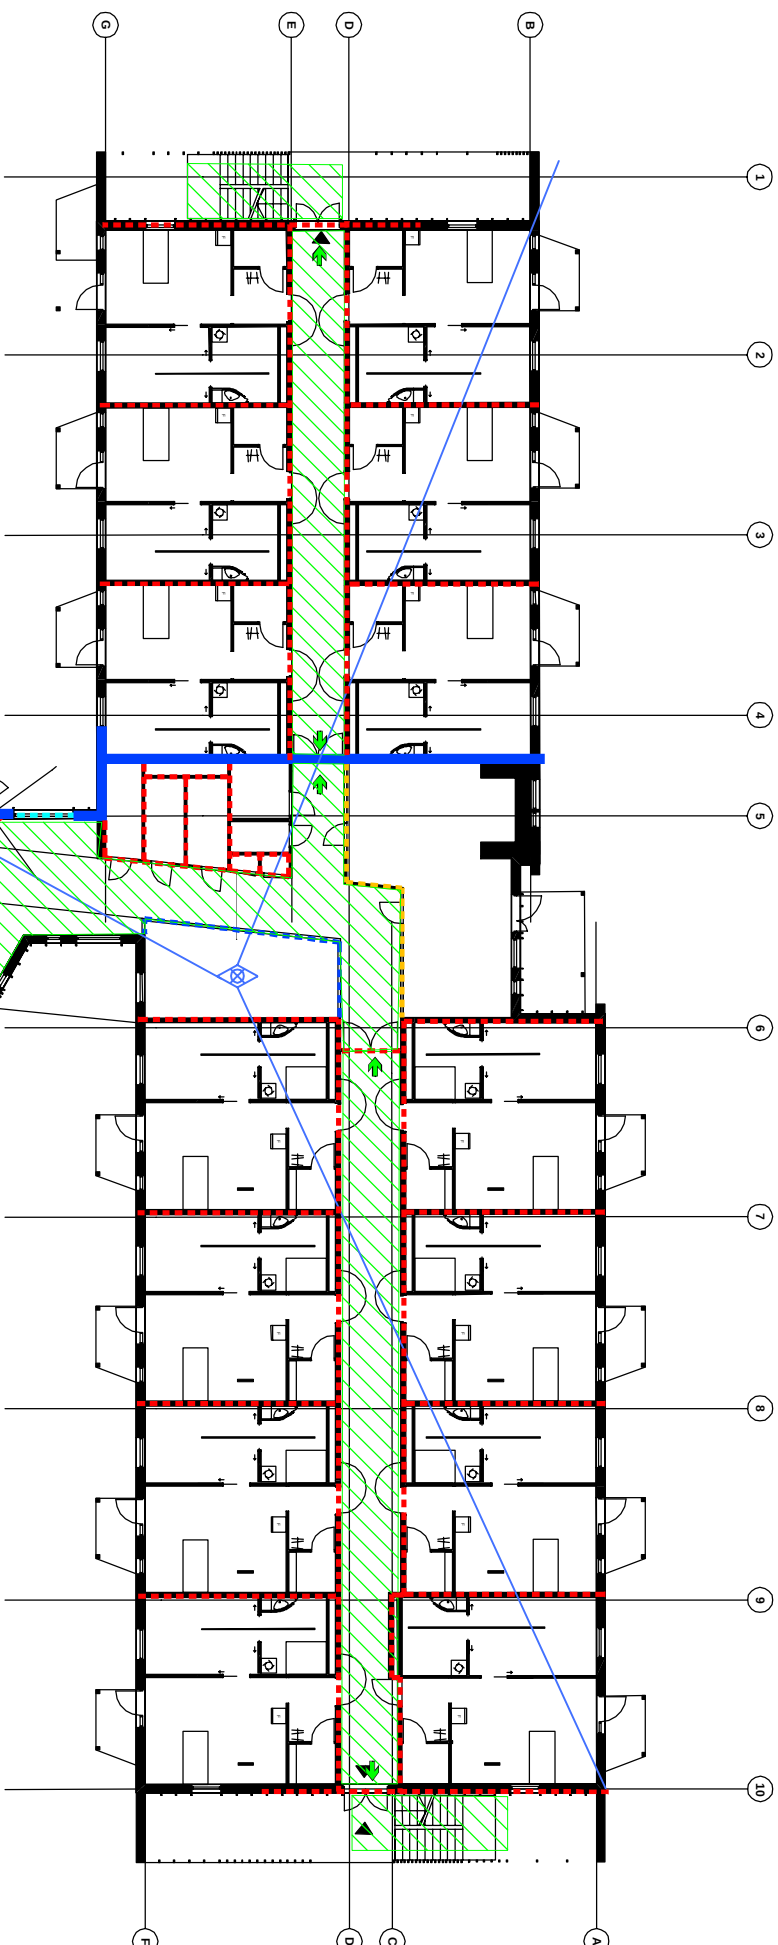

BTA	BRA
1. etasje	1. etasje
A: 1 710,1 m ²	A: 1 615,9 m ²

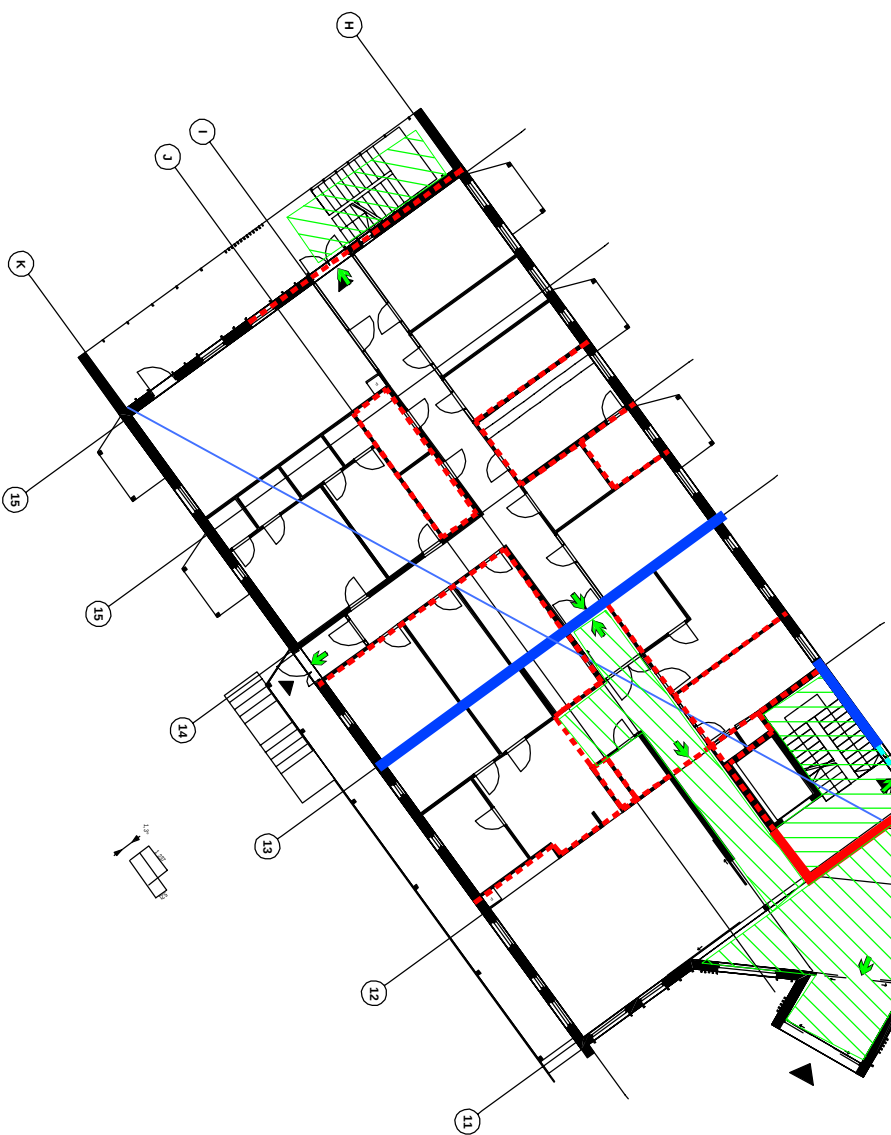

MERKNADER:

RISIKOKLASSE: 6
BRANNKLASSE: 2

BARESYSTEM R-60

FOR KRAV TIL OVERFLATER OG KLEDDNINGER, SE BRANNTTEKNISK KONSEPT

HELDEKKEDE SPRINKLERANLEGG

KFR RIE-TEG FOR PLASSERING AV DETEKTORER, MANUELLE MELDERE, NØDLYS ETC

KFR RIV-TEG FOR PLASSERING AV MANUELT SLOKKEUTSTYR, SPRINKLER ETC

TEKNIKGENE ER Å ANSE SOM KONSEPTTEKNIKKER OG LESER MED BRANNIKON

TEKNIINGENE SKAL LESES | FARGER | MINIMUM STØRRELSE A3

TEGNINGENE SKAL LESES I FARGER I MINIMUM STØRRELSE A3

3	Nytt ark. underlag 16.08.18	2018-08-21	UAI	DDD	UAI
2	Integning av rømningsplan, og branngrøden	2018-01-24	UAI	DDD	UAI
1	Nytt arkitektunderlag	2018-01-18	UAI	DDD	UAI
0	BRANNOKKUMENTASJON	2017-12-21	UAI	DDD	UAI
Regning	Fretilien	Dato	Tilgang	Kontrollant	Godkjenning

SAMSPILLSFASE

Rambøll Norge AS - Region Midt-Norge
Mellomstien 70 7403 Trondheim Tlf 70 04 10 00

Mellomila 79 - 7493 Trondheim - Tel 73 84 10 00

Veidekke Entreprenør

Stadsbygd omsorgssenter

RIBF

PLAN 1.ETASJE
BRANNTÉKNIKK

Oppdragsnummer
135002538

Dokumen ini bersifat
UAS

Filing
Branntegning plan 1.dwg

A3/1:300

Komplex	Björ	Etape	Faq	System	Type	Lapnummer	Projektdate	Revision	Status
		001	F		20	001		3	C