


SYMBOLFORKLARING:

- | | |
|---|---|
|  | SEKSJONERINGSVEGG REI-M 120 A2-s1,d0 [A120] |
|  | BRANNGARDIN EI 60 [B60] |
|  | BRANNCELLEVEGG EI 60 [B60] |
|  | BRANNCELLEVEGG EI 30 [B30] |
|  | RØYRSKJØRT MIN. 300M [F30] |
|  | RØMNINGSRETNING |
|  | ALTERNATIV RØMNINGSRETNING |
|  | RØMNINGSVEI |
|  | ADKOMST/ANGREPSVEI BRANNVESEN |
|  | SPRINKLETT |

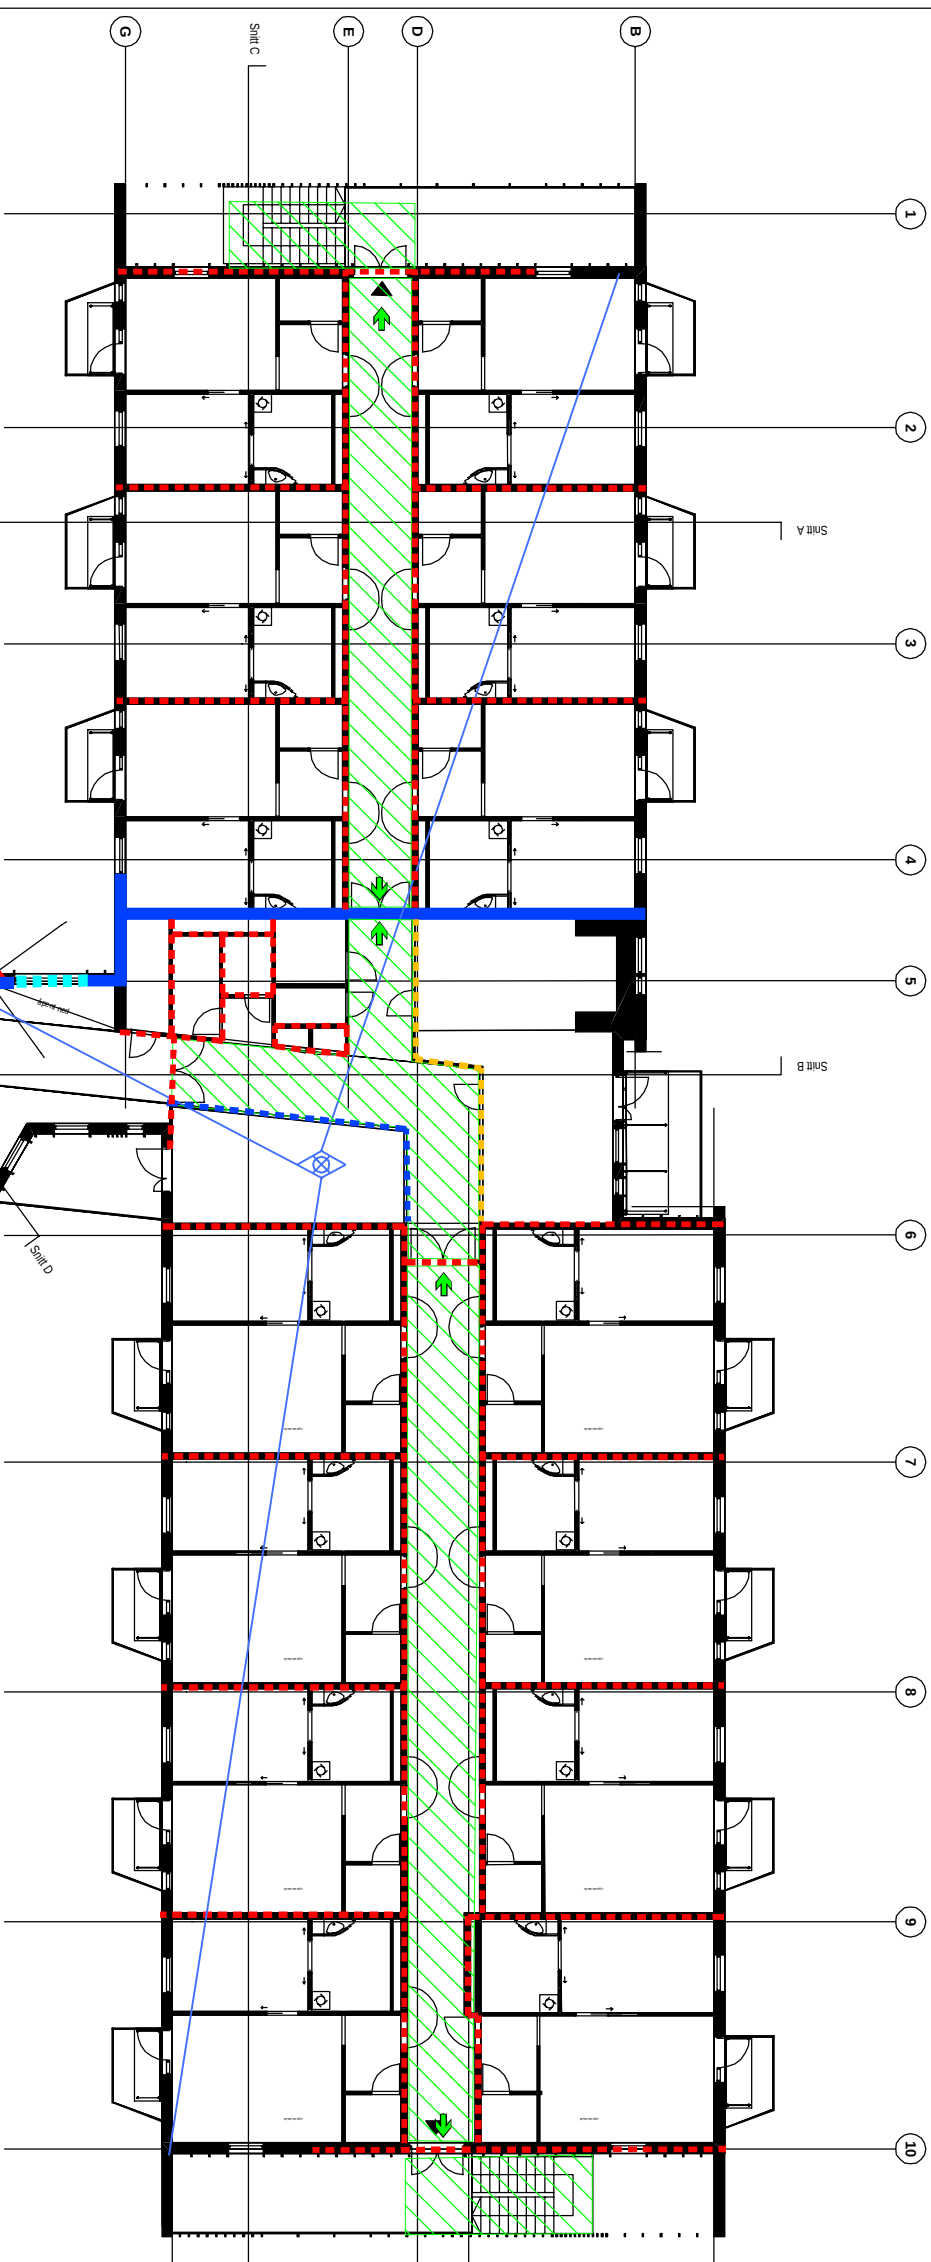

BTA	BRA
2. etasje	2. etasje
A: 1 660,0 m ²	A: 1 568,0 m ²



3	Nytt ark, underlag 16.08.18	2018-08-21	UAI	DDD	UAI
2	Imtegning av ramningsplan, og branngardin	2018-01-24	UAI	DDD	UAI
1	Nytt ark/teknisk underlag	2018-01-18	UAI	DDD	UAI
0	BRANNOKUMENTASJON	2017-12-21	UAI	DDD	UAI
BRANNOKUMENTASJON		2018-08-21	Tilrettelagt	Kontrollert	Godkjent

SAMSPILLSFASE



Rambøll Norge AS - Region Midt-Norge
Mellomila 79 - 7493 Trondheim - Tel 73 84 10 00

Veidekke Entreprenør
Stadsbygd omsorgssenter

PLAN 2. ETASJE BRANNTEKNIKK

Komplex	Byd	Elasto	Fq	System	Type	Laepennumer	Prospektado	Revision	Status
		002 F			20	001		3	0