



SYMBOLFORKLARING:

- SEKSJONERINGSVEGG REI-M 120 A2-s1,d0 [A120]
- BRANNGARDIN EI 60 [B60]
- BRANNCELLEVEGG EI 60 [B60]
- BRANNCELLEVEGG EI 30 [B30]
- BRANNCELLEVEGG E 30 [F30]
- RØMNINGSRETNING
- ALTERNATIV RØMNINGSRETNING
- RØMNINGSVEI
- ADKOMST/ANGREPSVEI BRANNVESEN
- SPRINKLET

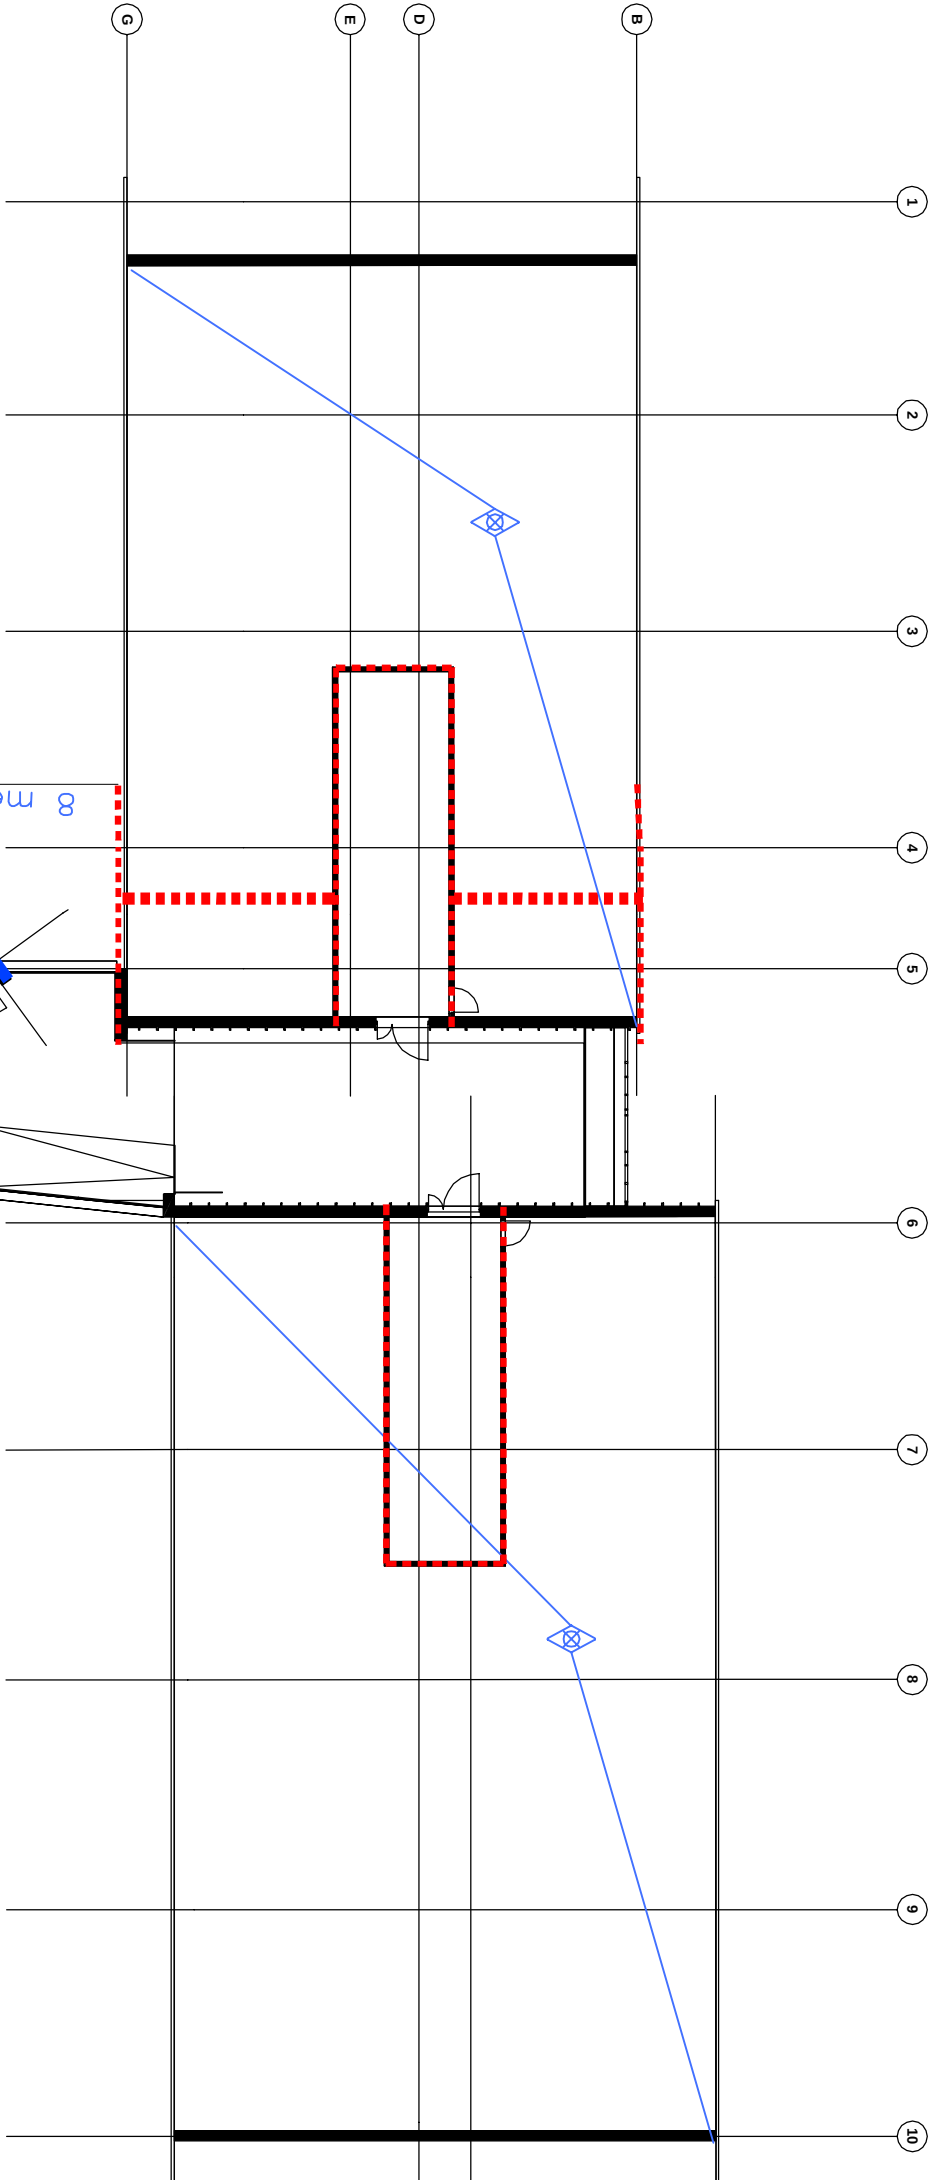

BTA
3. etasje
A: 524,2 m²

BRA
3. etasje
A: 491,1 m²

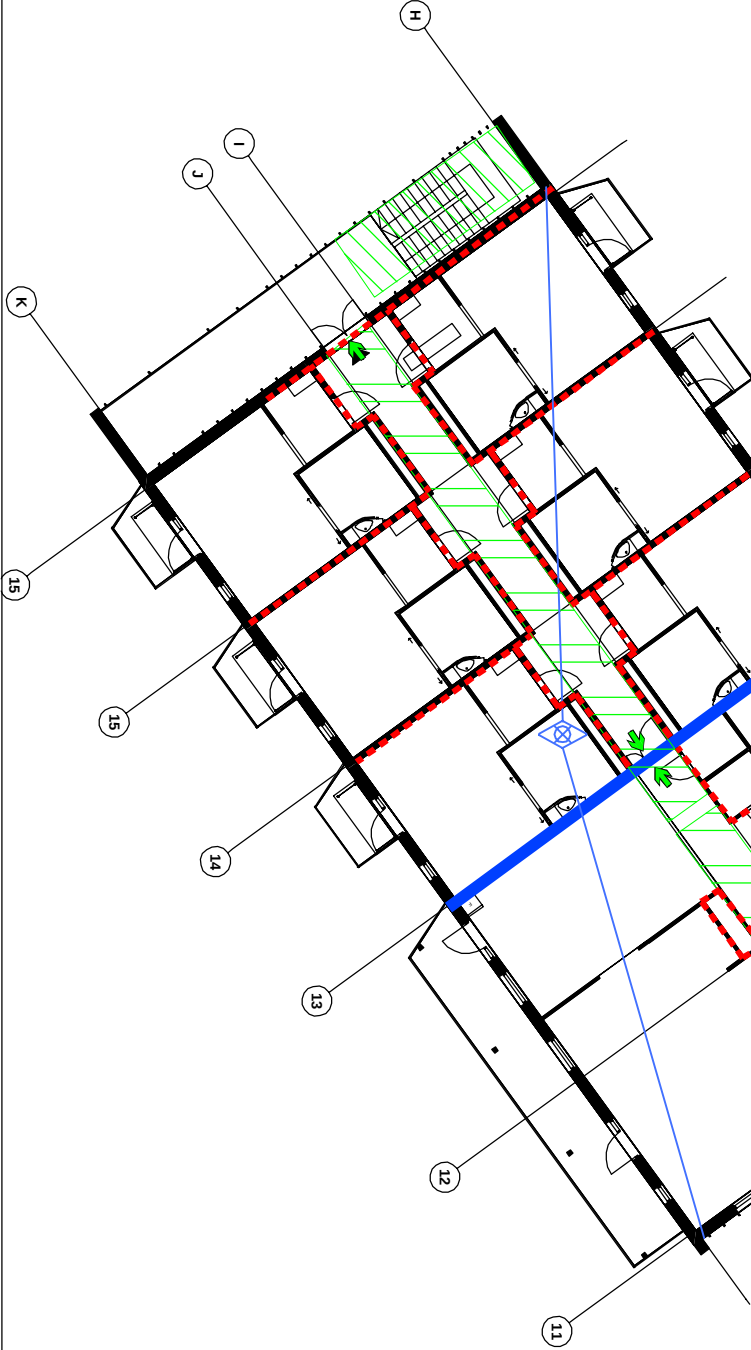

MERKNADER:

RISIKOKLASSE: 6
BRANNKLASSE: 2
BÆRESYSTEM R-60

FOR KRAV TIL OVERFLATER OG KLEDNINGER, SE BRANNTEKNISK KONSEPT.

HELDEKKNDE BRANNALARMANLEGG

KFR RIE-TEG FOR PÅSERRING AV DETEKTORER, MANUELLE MELDERE, NØDLYS ETC

KFR RIV-TEG FOR PÅSERRING AV MANUELT SLOKKEUTSTYR, SPRINKLER ETC

TEGNINGENE ER Å ANSE SOM KONSEPTTEGNINGER, OG LESES MED BRANNKONSEPTET

TEGNINGENE SKAL LESES I FARGER I MINIMUM STØRRELESE A3

3	Nytt ark. underlag 16.09.18	2018-09-21	UAI	DDO	UAI
2	Integrasjon av rømningsplaner	2018-01-24	UAI	DDO	UAI
1	Nytt arkitektunderlag	2018-01-18	UAI	DDO	UAI
0	BRANNOKUMENTASJON	2017-12-21	UAI	DDO	UAI

SAMSPILLSFASE



Rambøll Norge AS - Region Midt-Norge
Meliorilla 79 - 7493 Trondheim - Tel 73 84 10 00

Veidekke Entreprenør
Stadsbygd omsorgssenter

PLAN 3. ETASJE
BRANNTEKNIKK

Komplett	Bygging	Bygging	Bygging	Bygging	Bygging
003	F	20	001	3	0