

SYMBOLFORK LARING:

SEKSJONERINGSVEGG REI-M 120 A2-s1,d0 [A120]

BRANGARDIN EI 60 [B60]

BRANCELLEVEGG EI 60 [B60]

BRANCCELLEVEGG EI 30 [B30]

BRANCCELLEVEGG E 30 [F30]


➡ RØMNINGSRETNING

ALTERNATIV RØMNINGSRETNING

 RØMNINGSVEI

ADKOMST/ANGREPSVEI BRANNVESEN

SPRINKLET

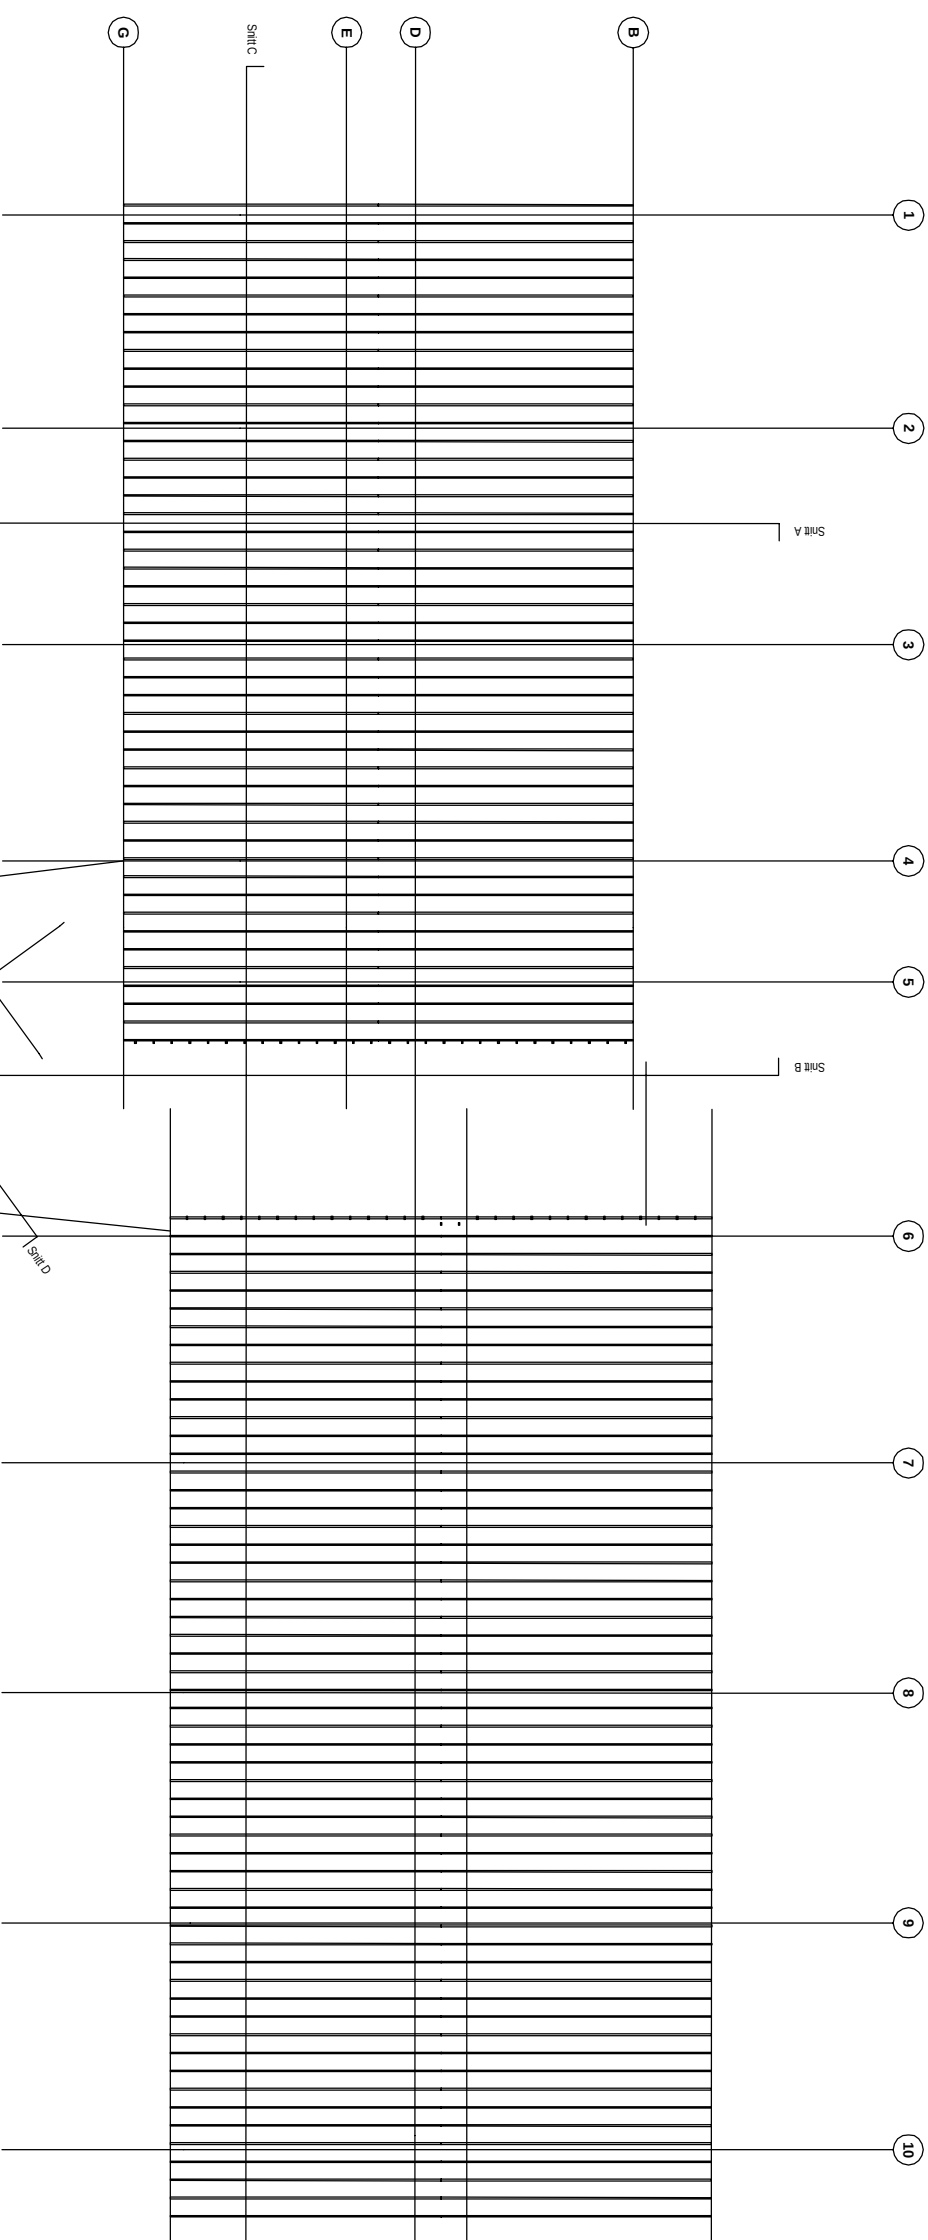

MERKNADER:

RISIKOKLASSE: 6

BRANNKLASSE: 2

BARESYSTEM R-60

FOR KRAV TIL OVERFLATER OG KLEDDINGER, SE BRANNTEKNIISK KONSEPT

HELDEKKEDE BRANNALARMANLEGG

HELDEKKEDE SPRINKLERANLEGG

KFR RIE-TEG FOR PLASSERING AV DETEKTORER, MANUELLE MELDERE, NØDLYS ETC

KFR RIV-TEG FOR PLASSERING AV MANUELT SLOKKEUTSTYR, SPRINKLER ETC

TEGNINGENE ER Å ANSE SOM KONSEPTTEGNINGER OG LESER MED BRANNKONSEPTET

TEGNINGENE SKAL LESES I FARGER I MINIMUM STØRRELSE A3

0	BRANDDOKUMENTASION	2018-08-21	UAI	DDD UAI
Revision	Revisora	Dato	Tegnet	Kontrollert Godkjent

SAMPILLSFASE



Rambøll Norge AS - Region Midt-Norge

Mellomila 79 - 7493 Trondheim - Tel 73 84 10 00

Veidekke Entreprenør

Stadsbygd omsorgssenter

RIBF

1350029401

UAI

Filmen
Branntegning plan 4.dw

Miles to hike
A3/1:250

Projektil	Revisjon	St
-----------	----------	----

0