




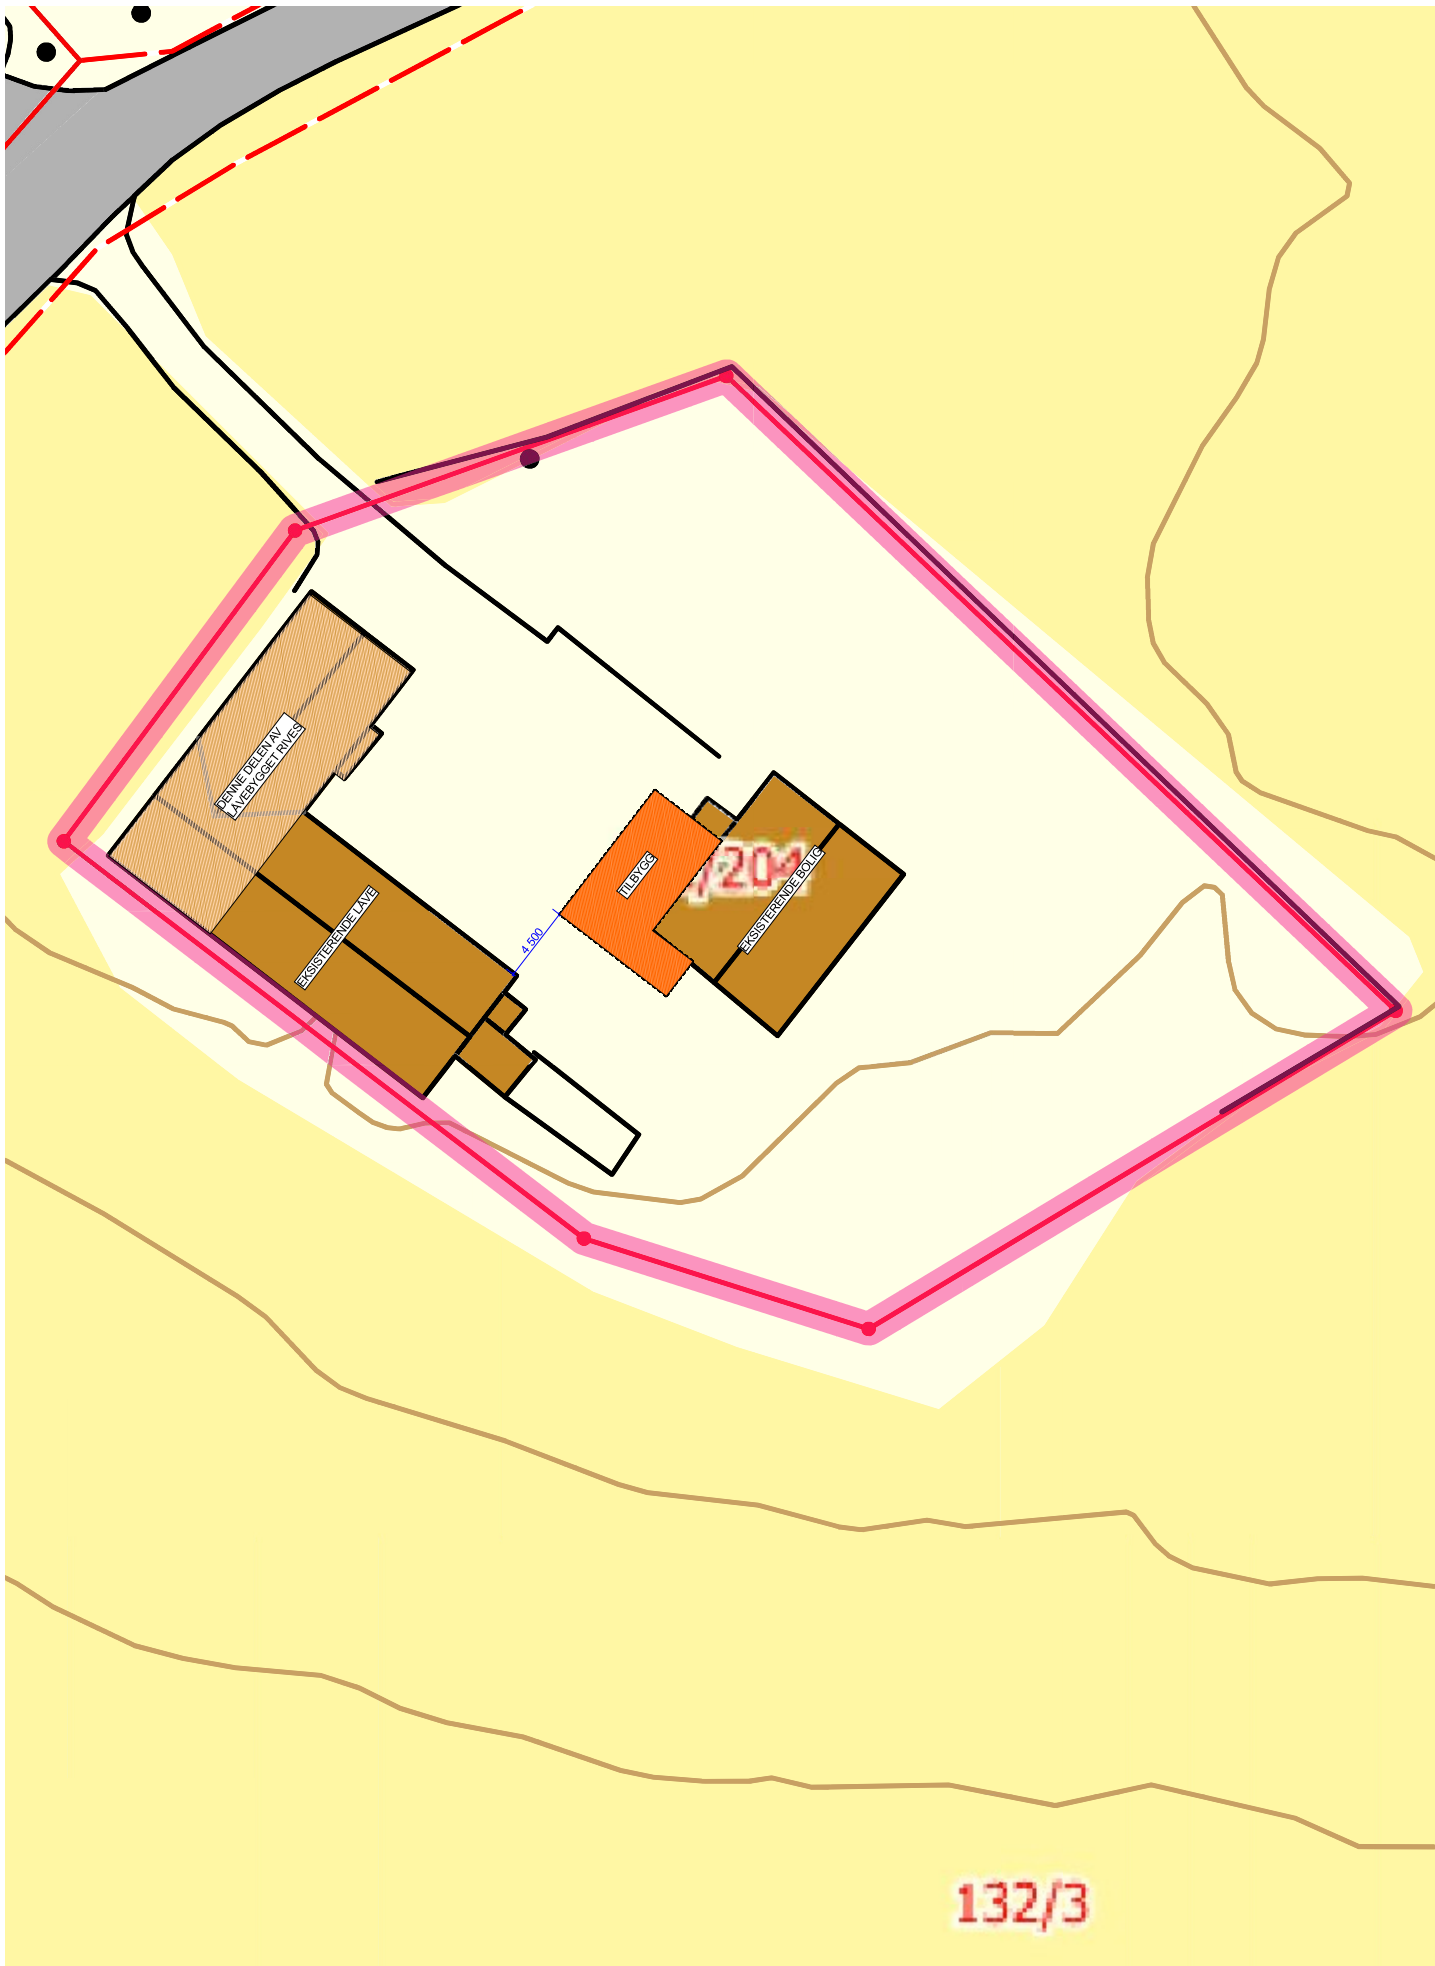

SITUASJONSKART




Eiendom:	Gnr: 132	Bnr: 204	Fnr: 0	Snr: 0
	Adresse: Sjursvikveien 30, 7112 HASSELVIKA			
Hj.haver/Fester:				

**INDRE
FOSEN
KOMMUNE**

Dato: 18/10-2019 Sign:

Målestokk
1:1000

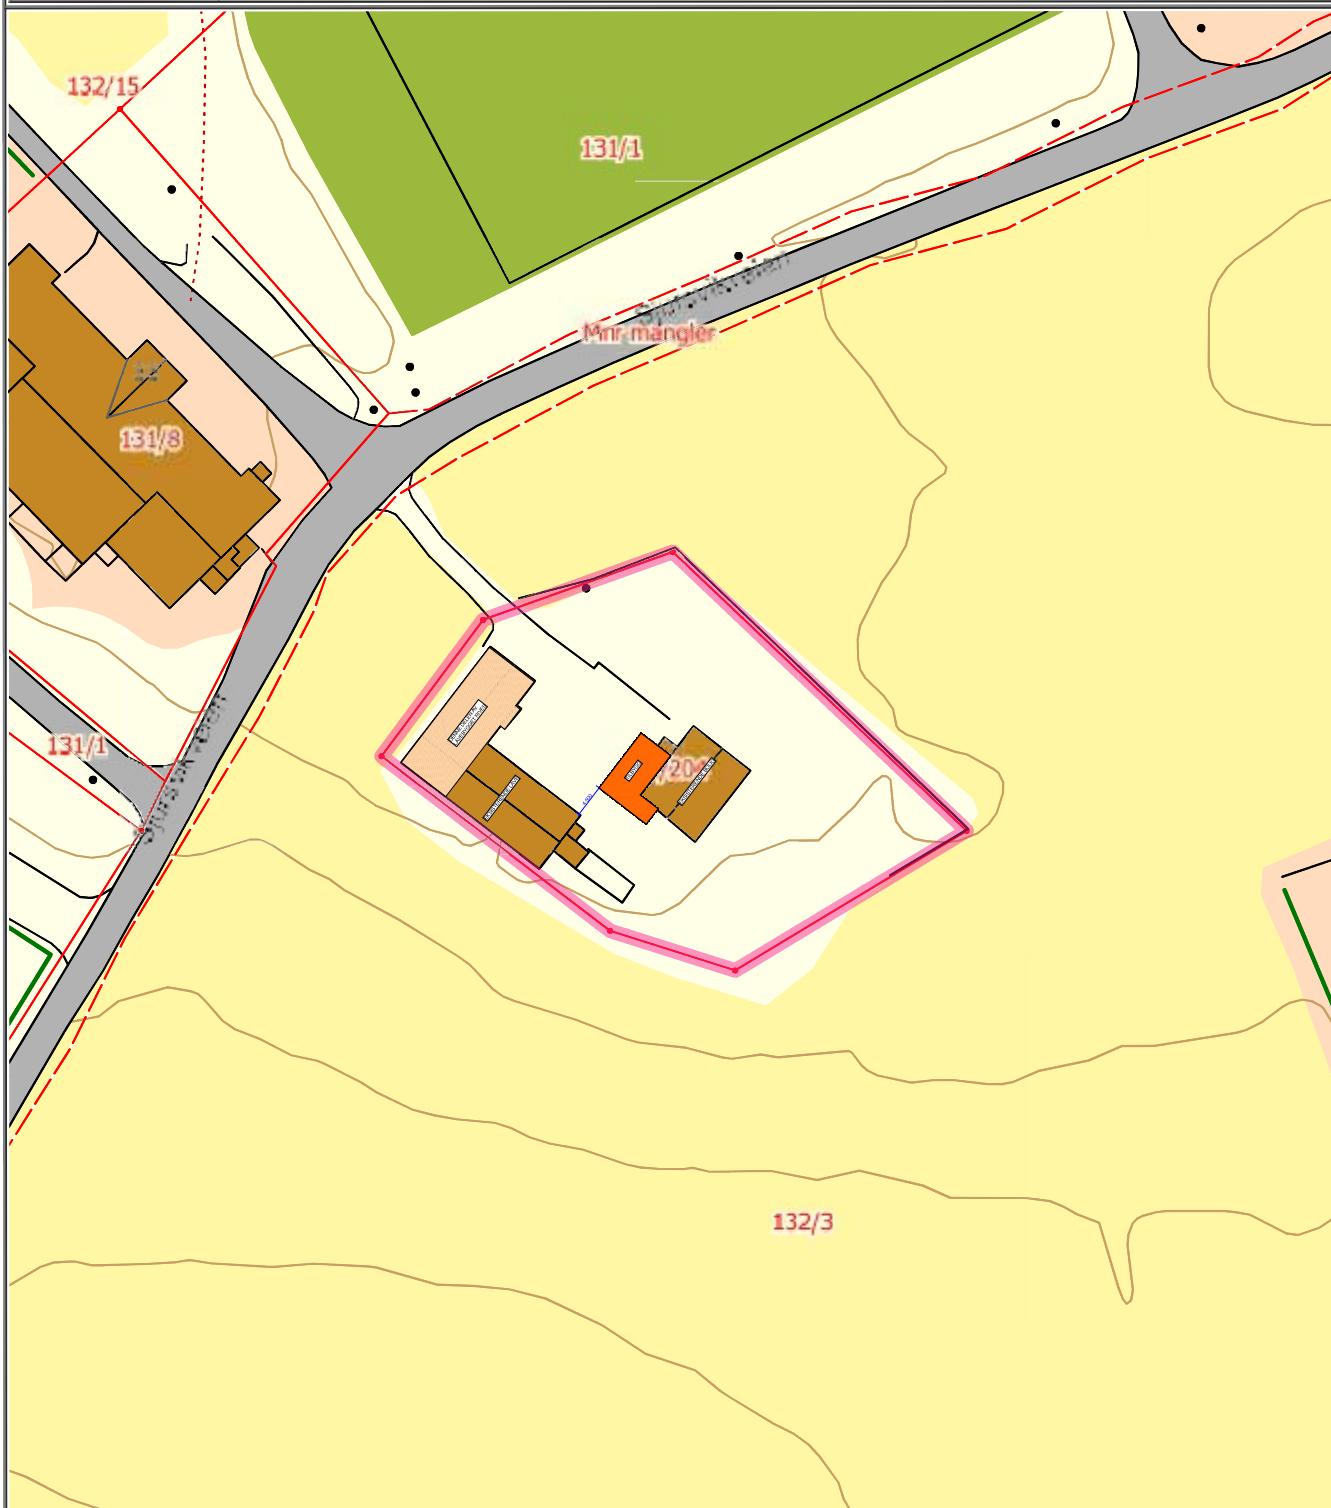

Det tas forbehold om at det kan forekomme feil på kartet, bla. gjelder dette eiendomsgrenser, ledninger/kabler, kummer m.m. som i forbindelse med prosjektering/anleggsarbeid må undersøkes nærmere.