


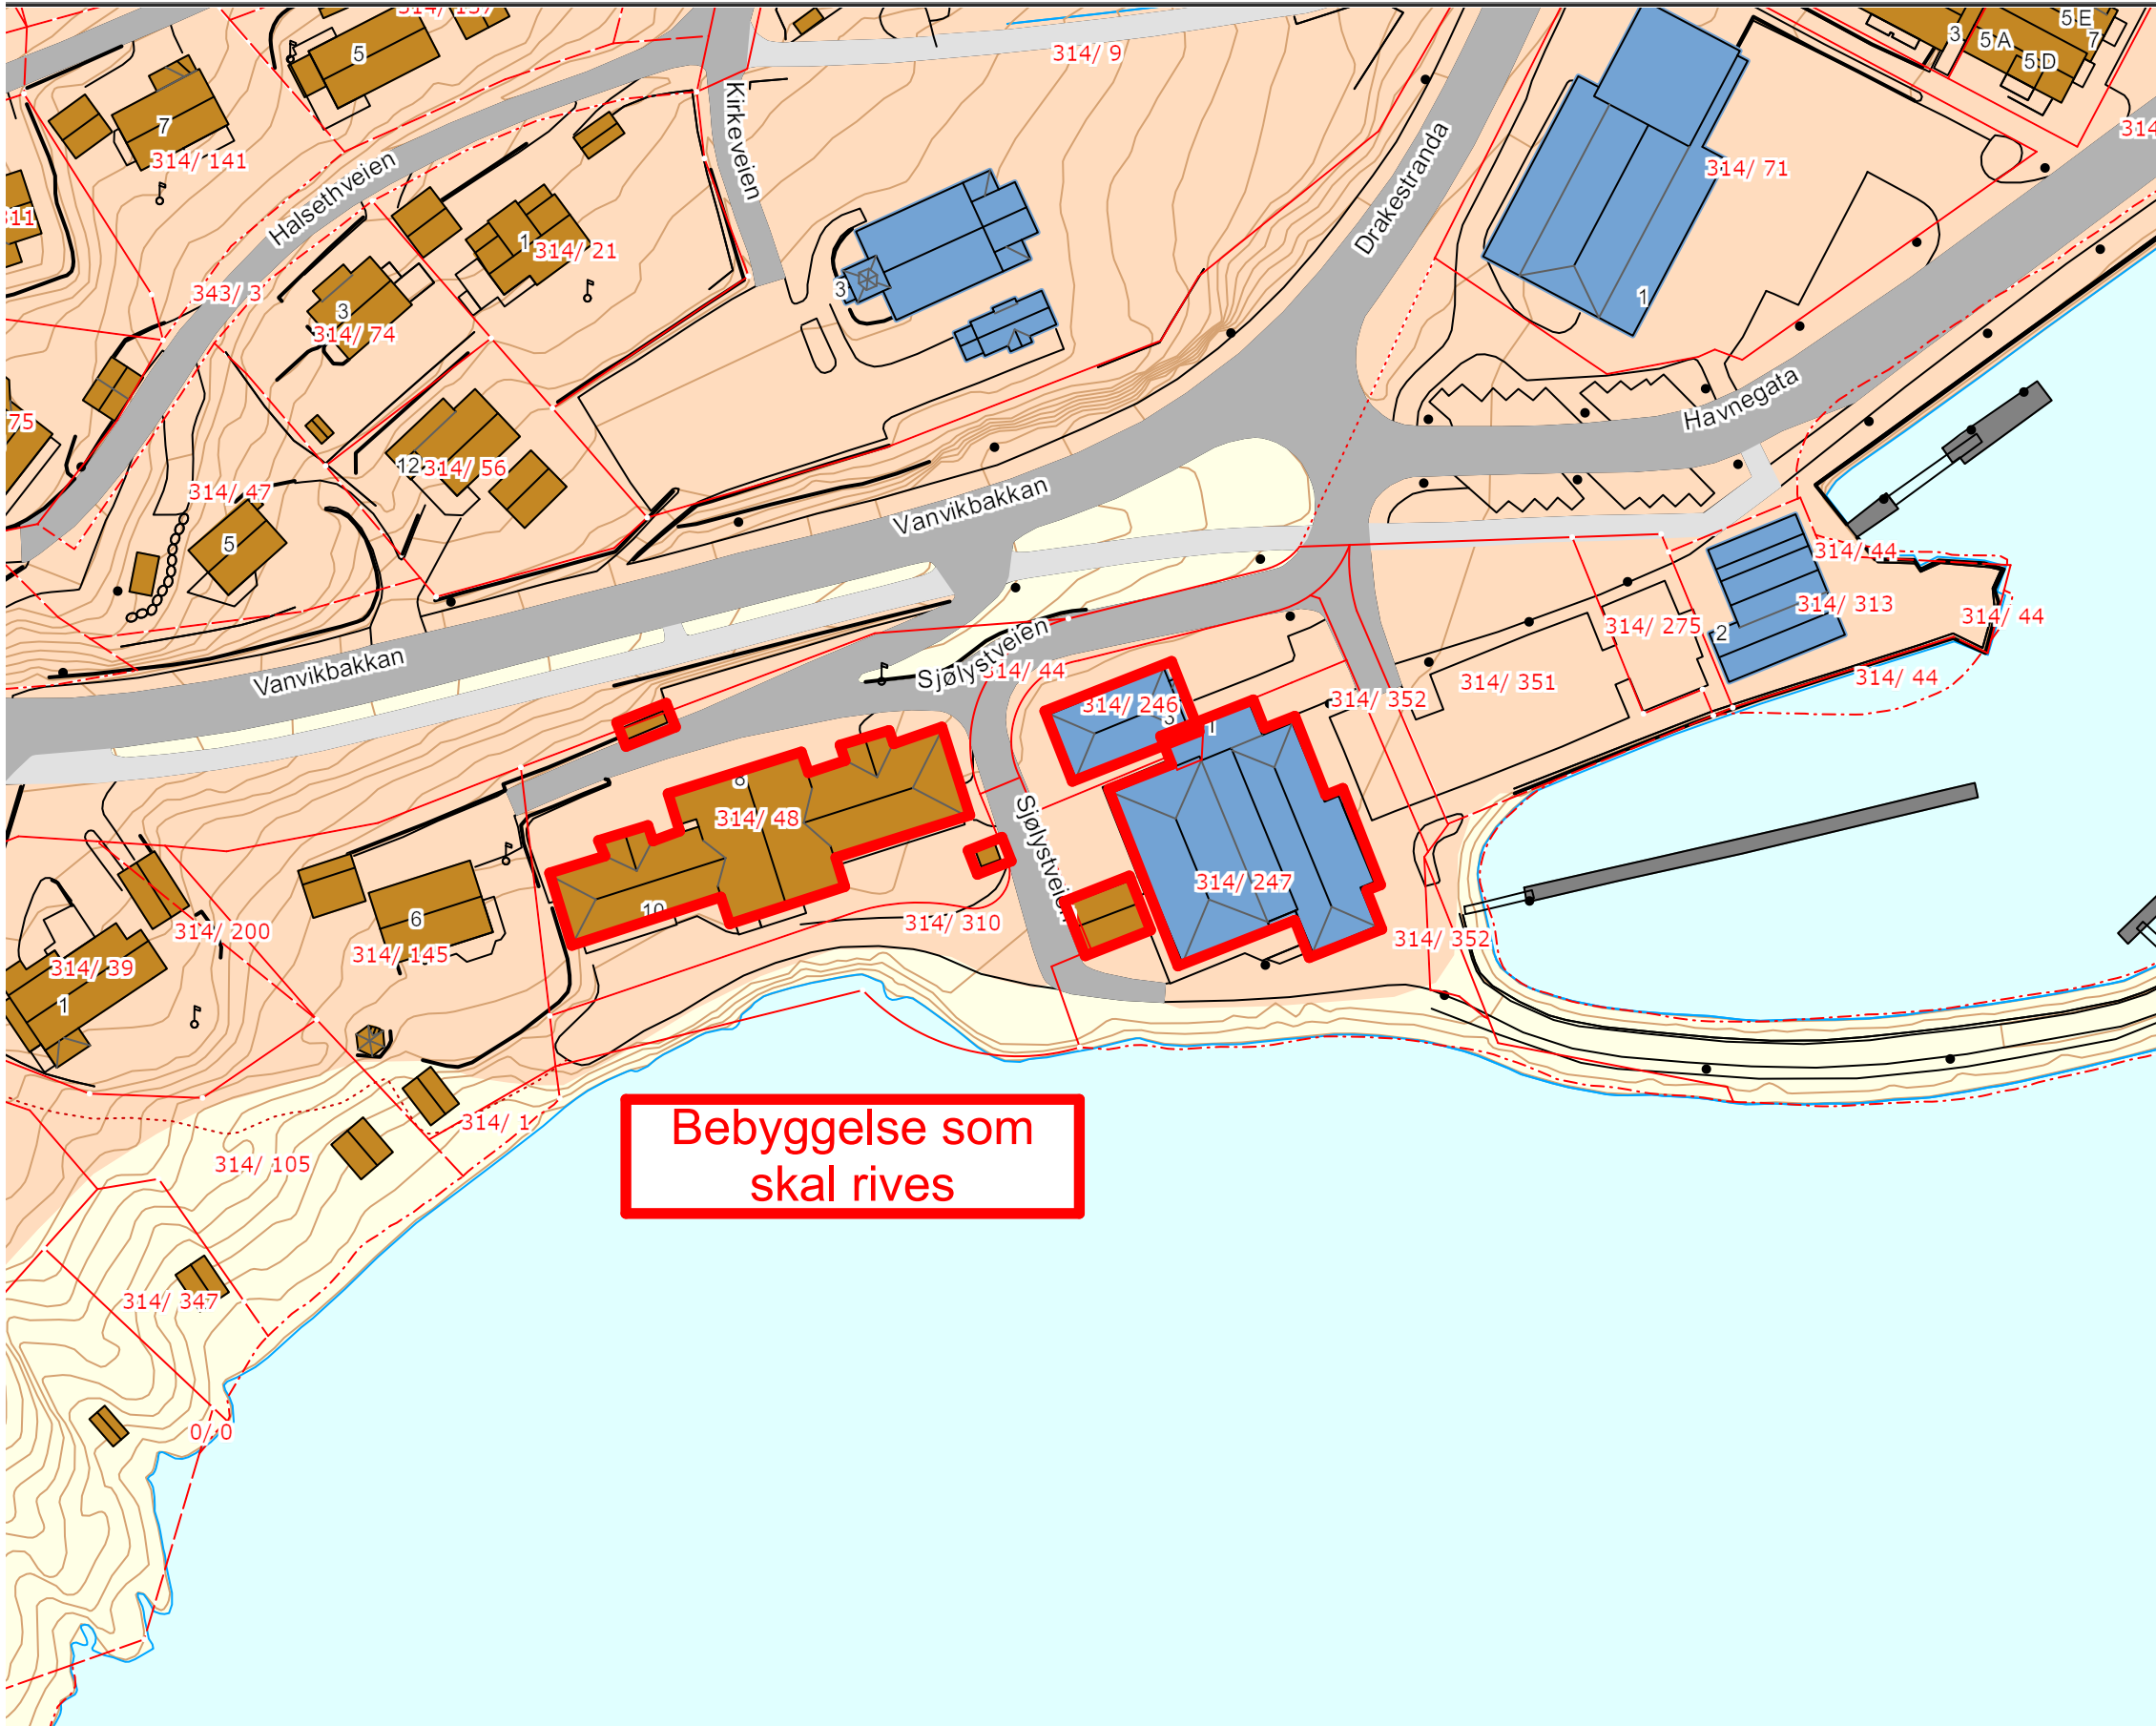

TEGN. NR:		OPPDRAG NR: 19032		INDEX:	
TYPE TEGNING:		Situasjonsplan riving			
		MÅL: 1:1000			
KORREKSJON:					
SIGN:					
KONTR:					
DATO:					
INDEX:					
BYGGHERRE:					
Trøndelag Fylkeskommune					
PROSJEKT:					
Johan Bojer videregående skole					
HUS HUS arkitekter AS NORDRE GT. 10 TLF. 73 10 10 50 7011 TRONDHEIM e-post: firmapost@husark.no					
FASE:		Rivesøknad		TEGN:	
TYPE TEGNING:		Situasjonsplan riving		KONTR:	
				FORMAT: A3	
				DATO: 09.11.2020	
				MÅL: 1:1000	
TEGN. NR:		OPPDRAG NR: 19032		INDEX:	