


	SITUASJONSKART					
	Eiendom:	Gnr: 56	Bnr: 239	Fnr:		Snr:
		Adresse:				
Hj.haver/Fester:						
INDRE FOSSEN KOMMUNE					Dato: 12/11-2020 Sign:	
					Målestokk 1:1000	

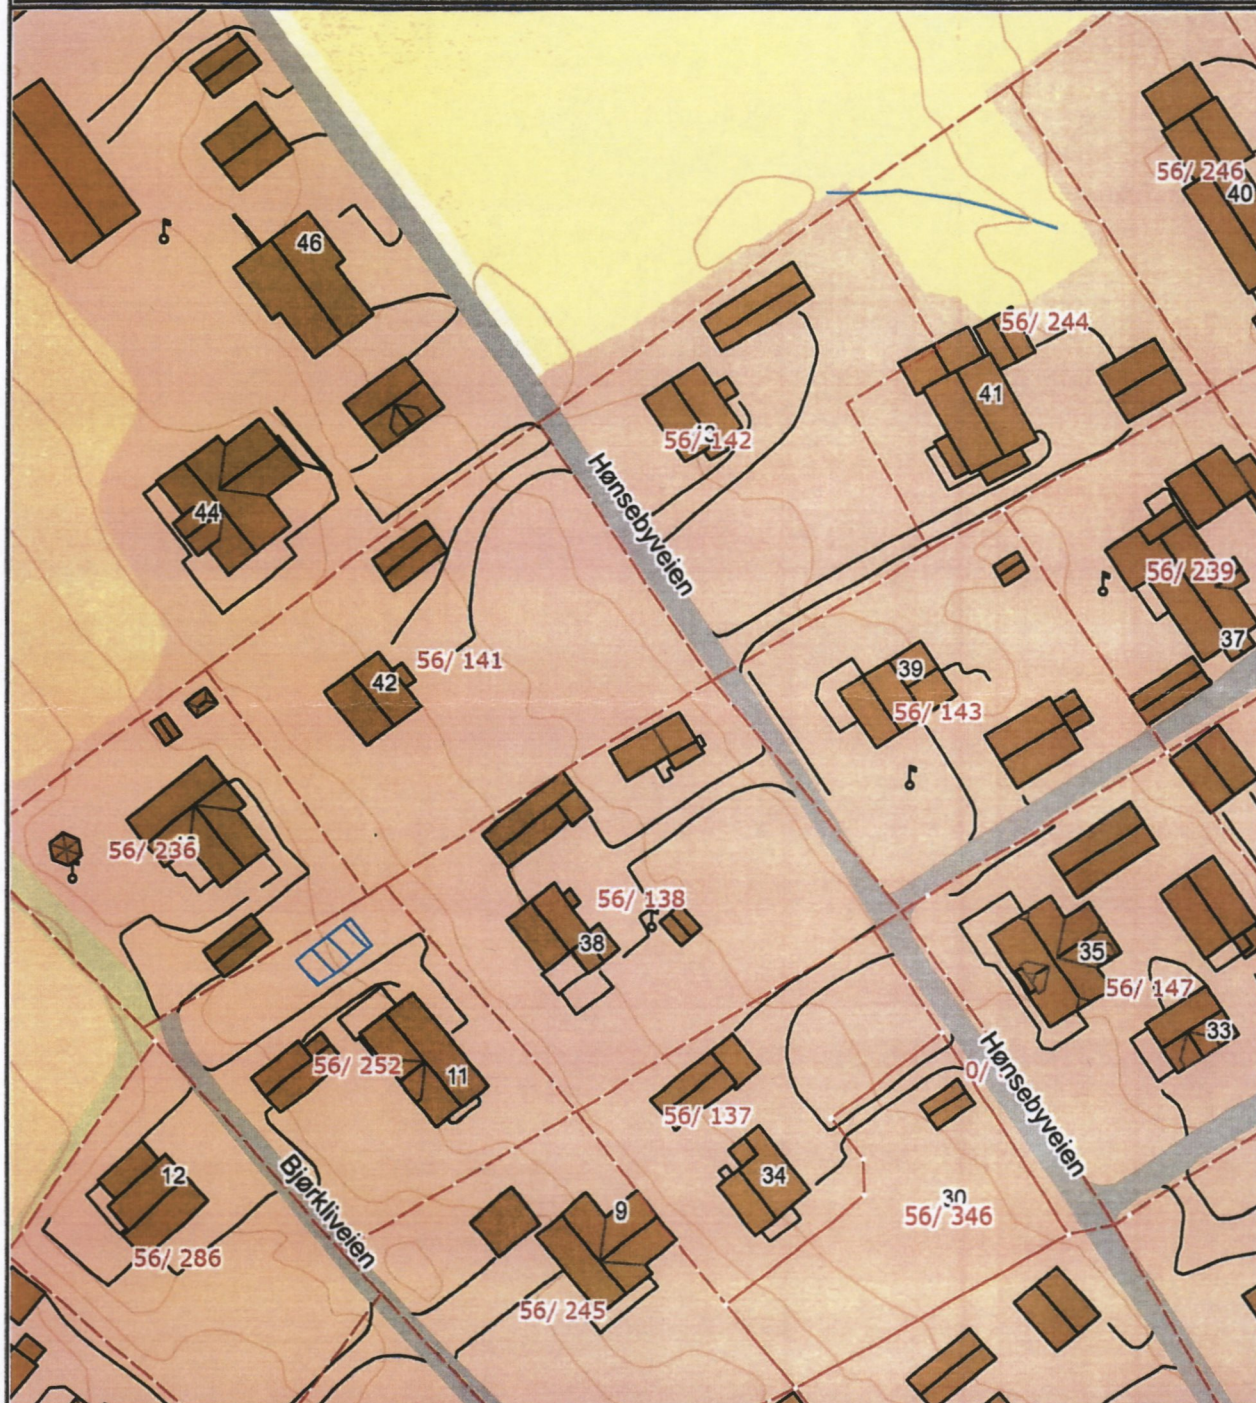

Det tas forbehold om at det kan forekomme feil på kartet, bla. gjelder dette eiendomsgrenser, ledninger/kabler, kummer m.m. som i forbindelse med prosjektering/anleggsarbeid må undersøkes nærmere.