




II

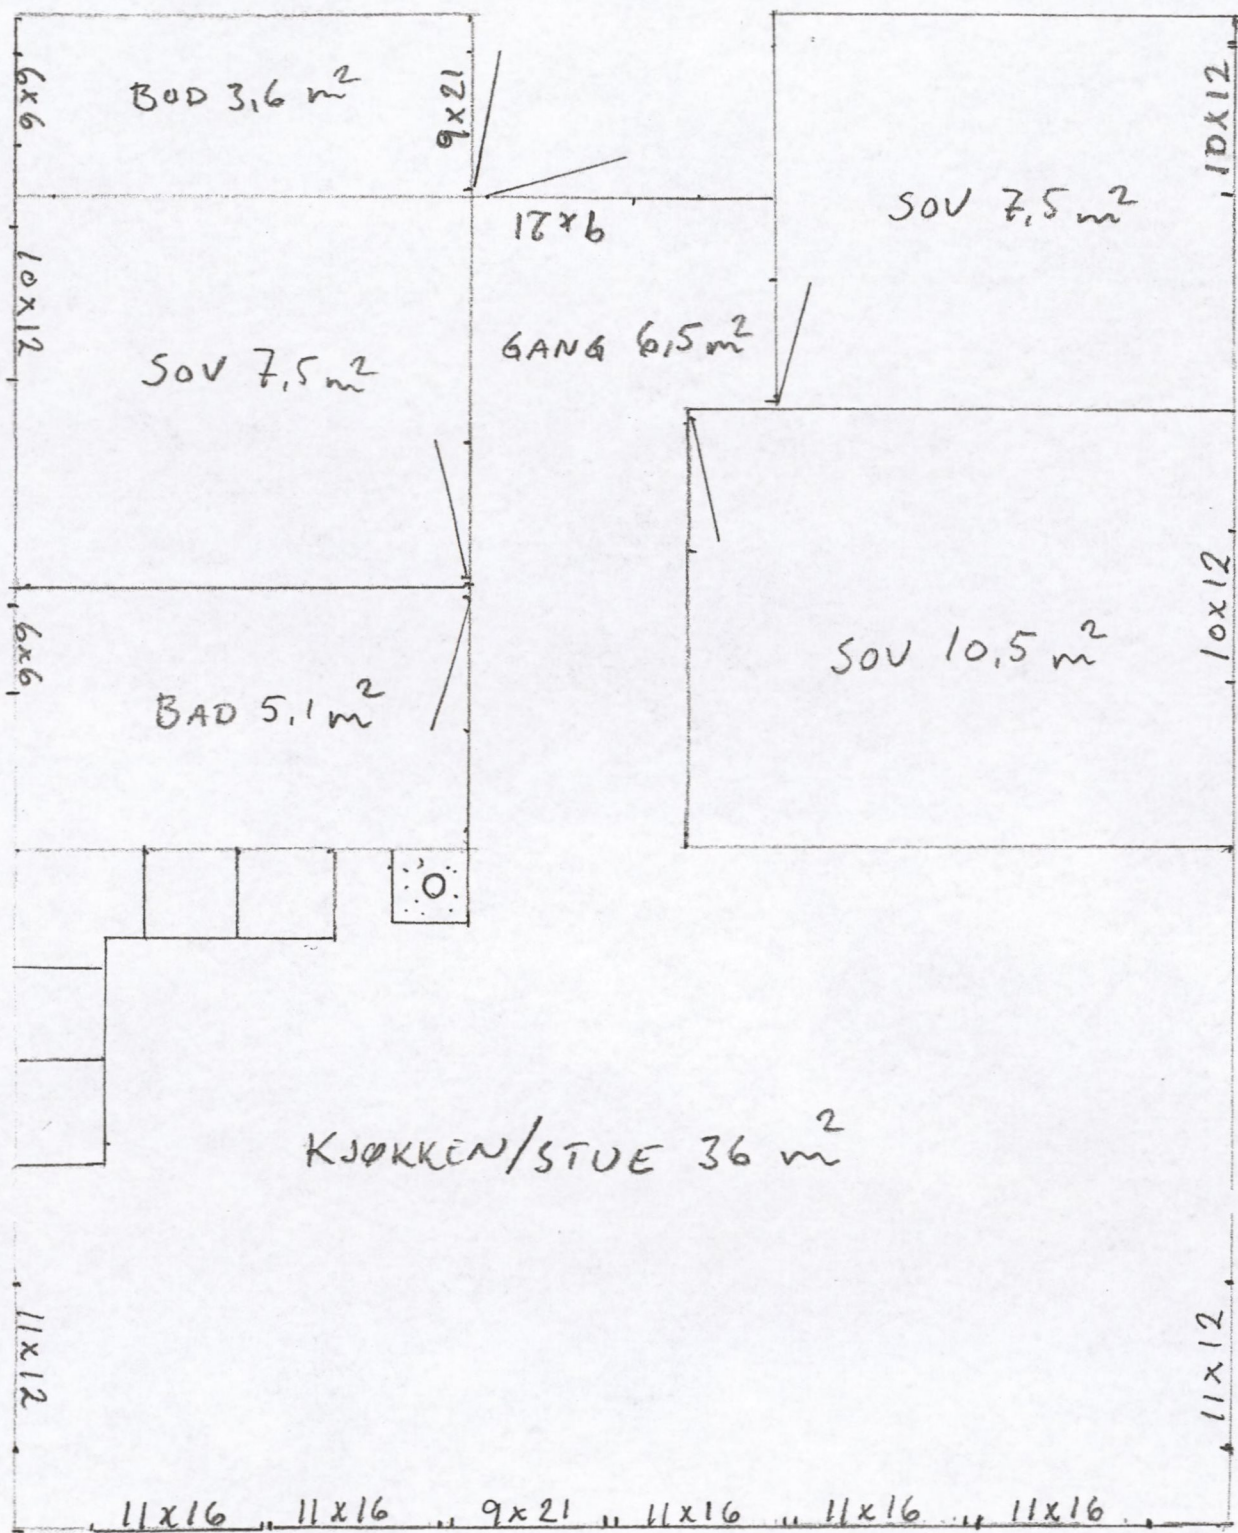


PLAN	1:50	HYTTE GRØTHAUGEN
77,5 m ²	5/11-20	FØSENSNEKKEREN D/A

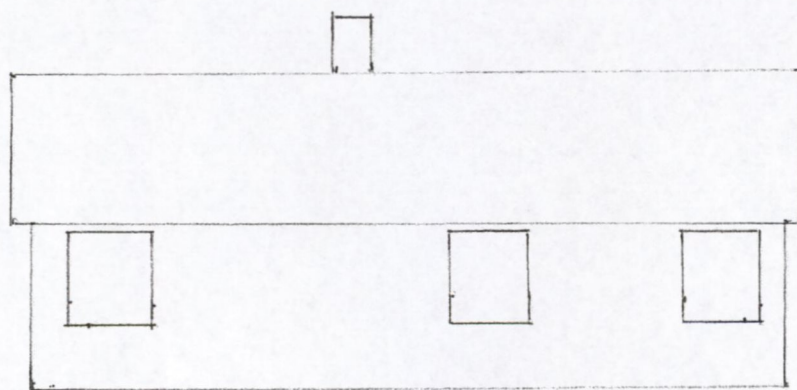


12 m
VEST

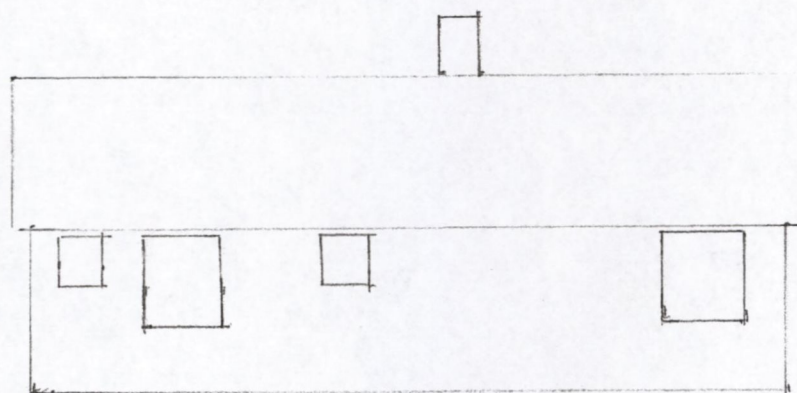

ØST

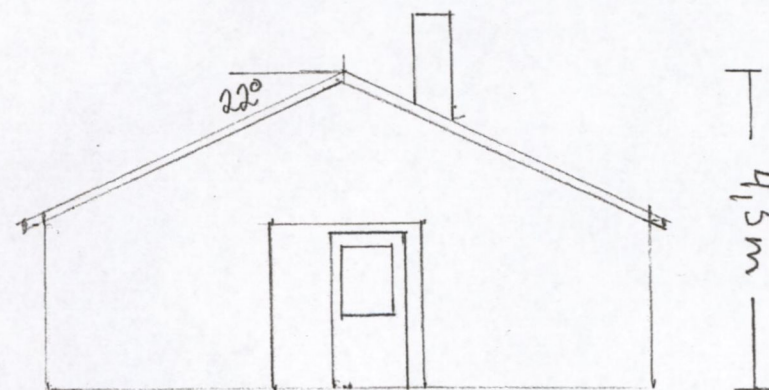

8 m
SØR

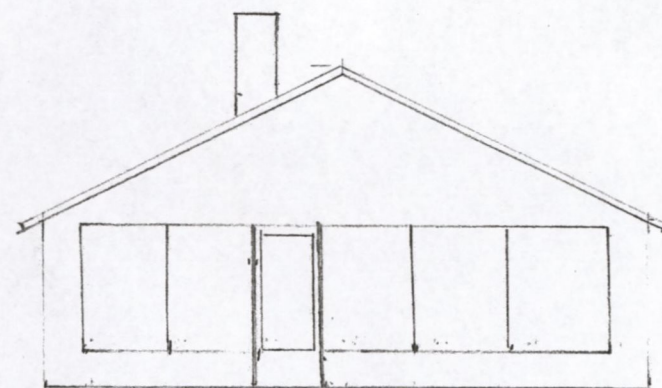

NØRD

FASADER	1:100	HVITTE GRØTHAUGEN
77,5 m ²	5/11-20	FOSENSNEKKEREN Ø/A

H