



SITUASJONSKART

Eiendom:

Gnr: 163

Bnr: 4

Fnr: 0

Snr: 0

Adresse: Bakketunveien 12, 7114 RÅKVÅG

Hj.haver/Fester:


BJØRKVIK BÅRD JOHAN ARNT, SKOGTRØVEIEN 10,
7125 VANVIKAN



**INDRE
FOSEN
KOMMUNE**

Dato: 19/11-2020 Sign:

Målestokk
1:500

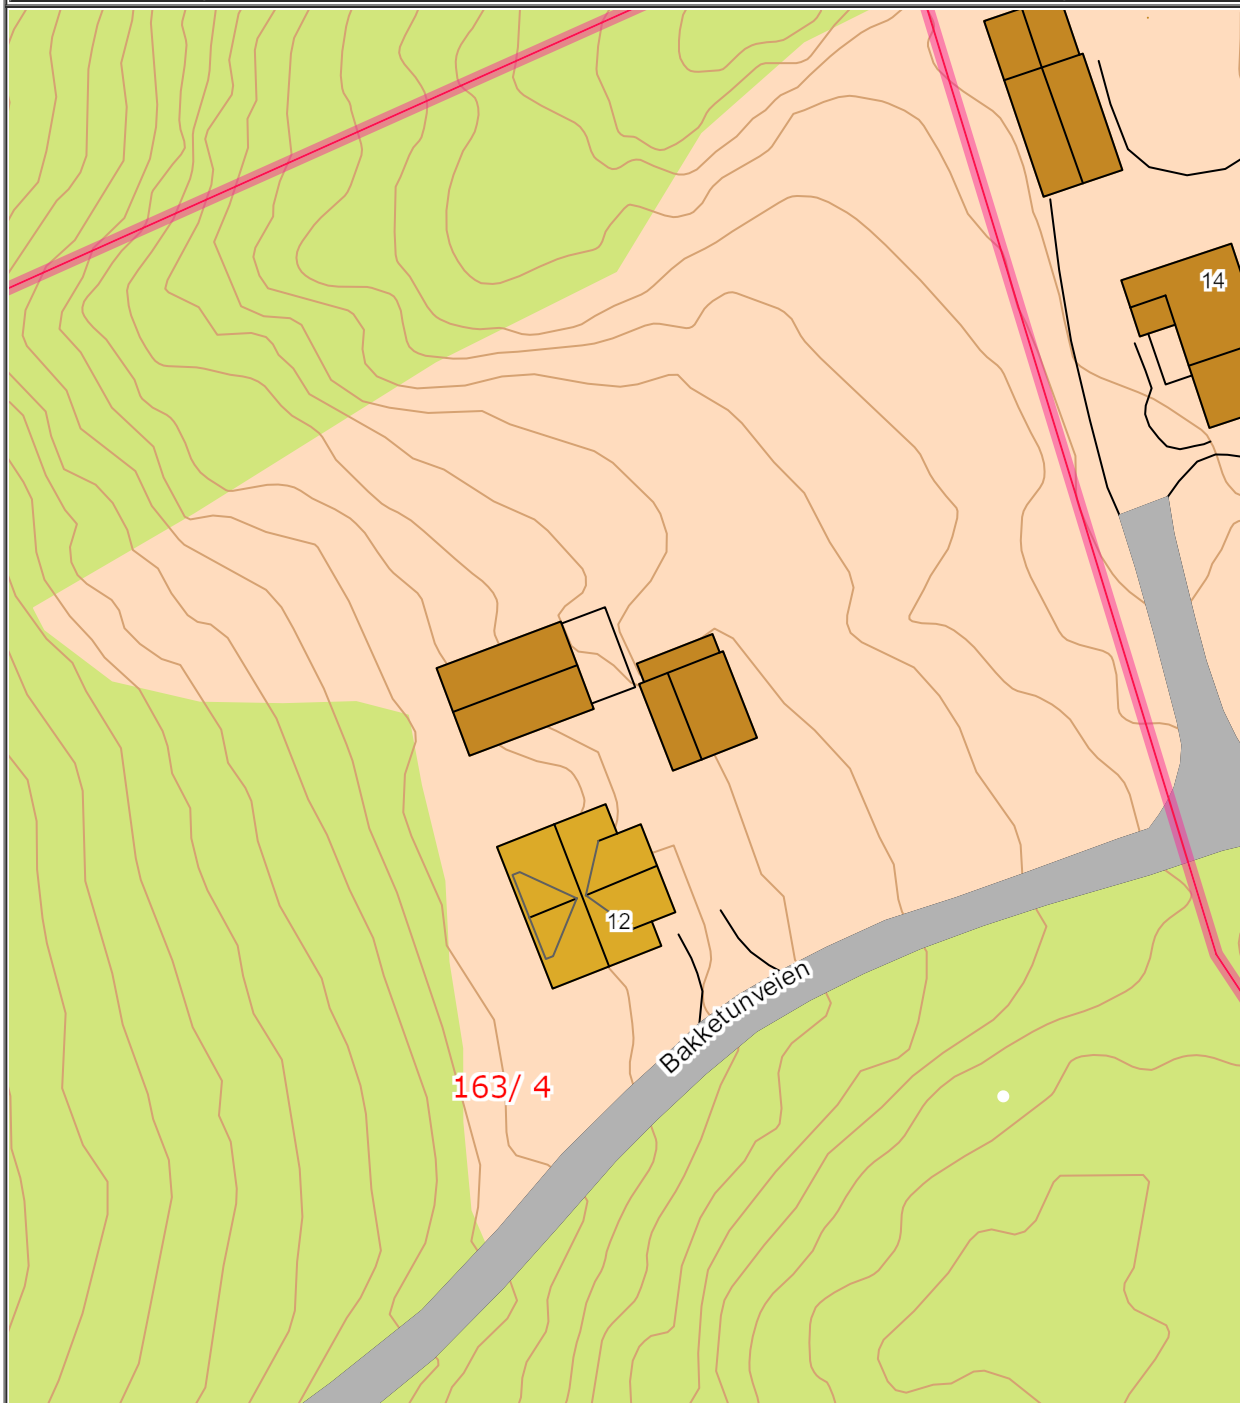

Det tas forbehold om at det kan forekomme feil på kartet, bla. gjelder dette eiendomsgrenser, ledninger/kabler, kummer m.m. som i forbindelse med prosjektering/anleggsarbeid må undersøkes nærmere.