


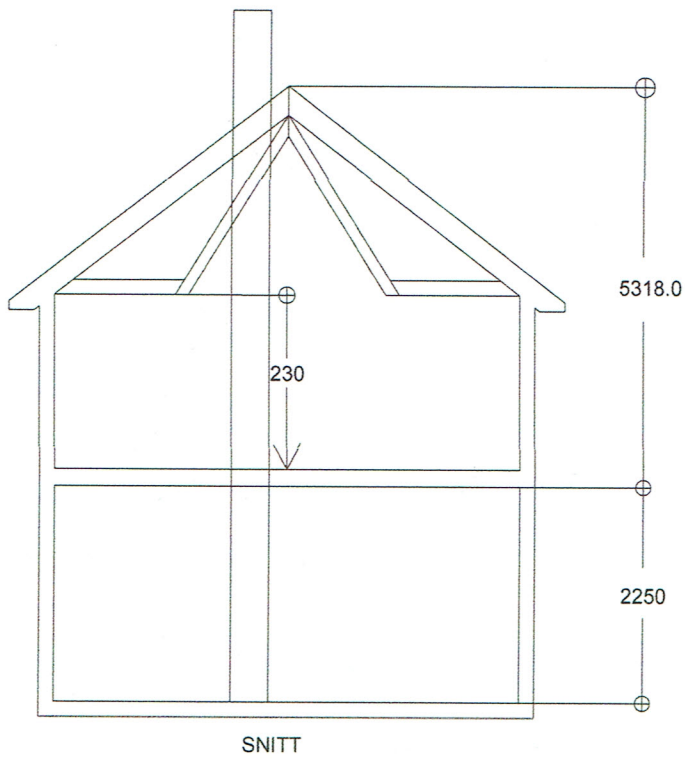

TILTAKSHAVER: EINAR SUNDSETH OG KARIN SUNDSETH

EIENDOM: GNR. 211, BNR. 1 I LEKSVIK

TILTAK: OPPGRADERING AV GAMMELT BYGG OG TILBYGGING, 32 m2





TEGNING: PLAN 1. ETASJE OG 2 ETASJE

TEGNING NR 01/20

MÅLESTOKK: 1 : 100

LEKSVIK 02.10.2020

KOLBJØRN BALVOLD

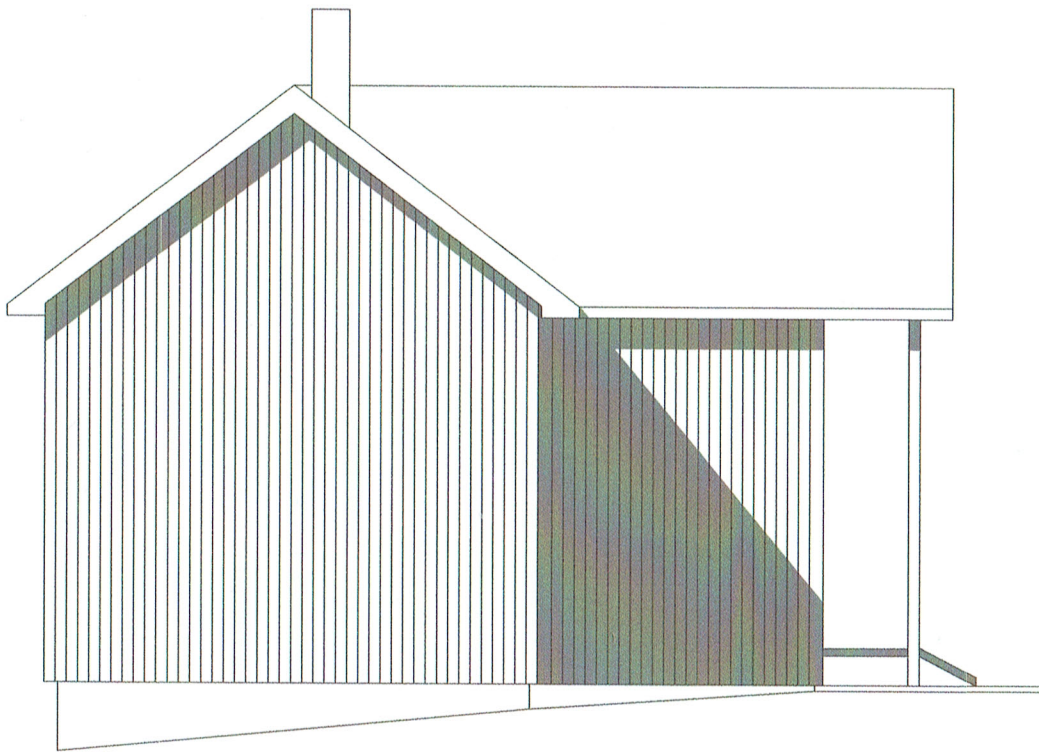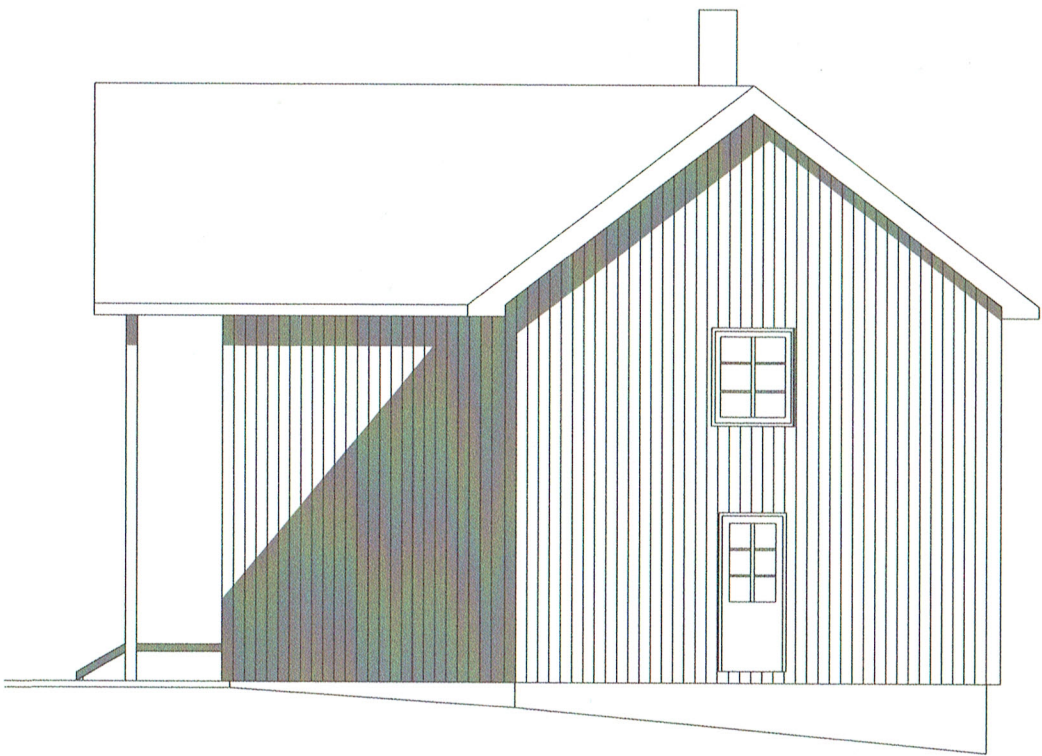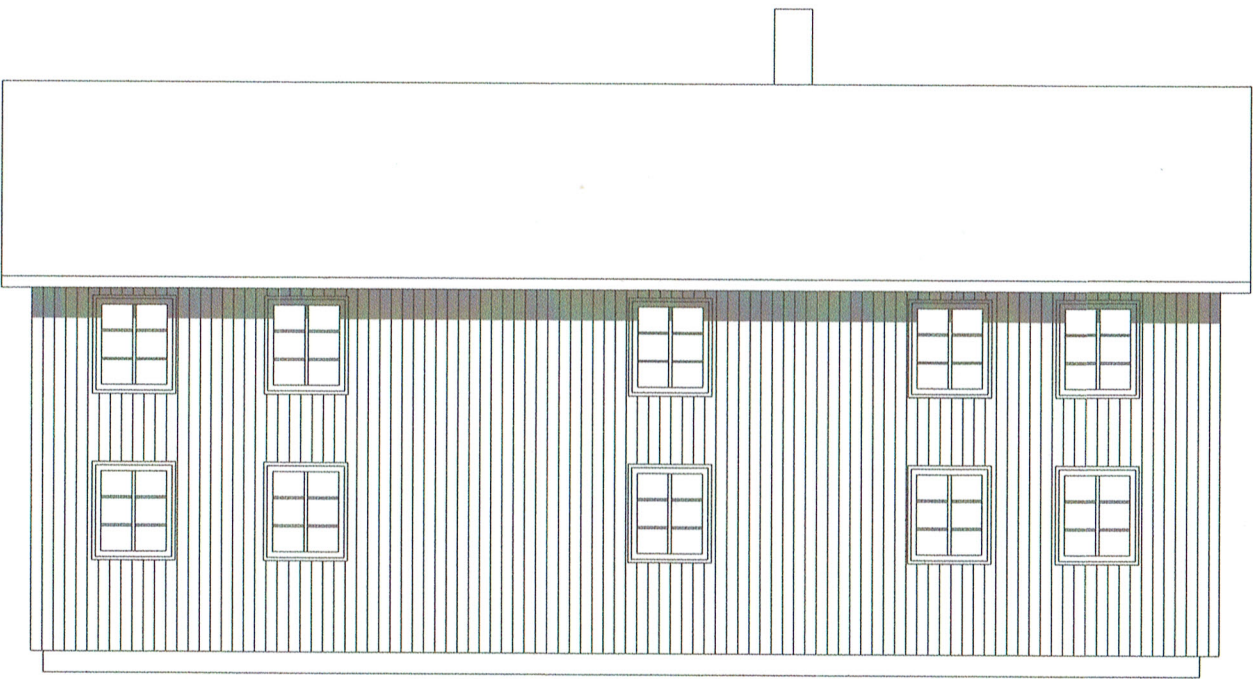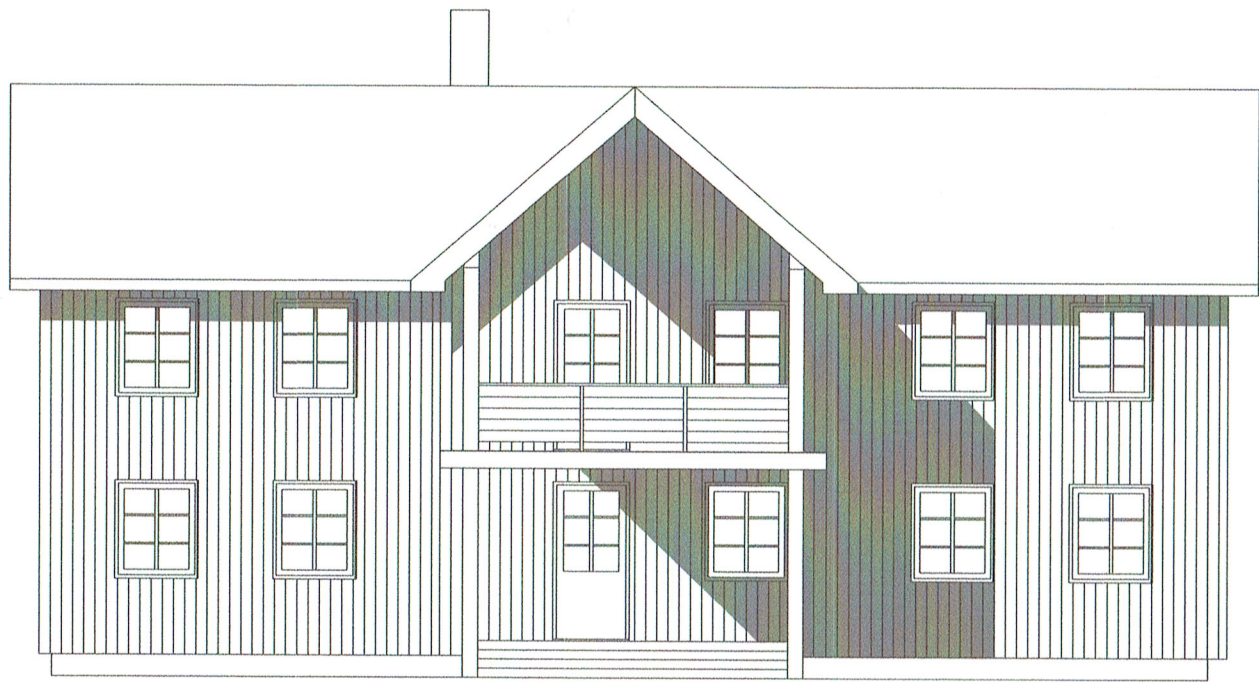

TILTAKSHAVER: EINAR SUNDSETH OG KARIN SUNDSETH	TEGNING NR 02/20
EIENDOM: GNR. 211, BNR. 1 I LEKSVIK	MÅLESTOKK: 1 : 100
TILTAK: OPPGRADERING AV GAMMELT BYGG OG TILBYGGING, 32 m2	LEKSVIK 02.10.2020
TEGNING: FASADER	KOLBJØRN BALVOLD

