



SITUASJONSKART

Eiendom:

Gnr: 140

Bnr: 468

Fnr: 0

Snr: 0

Adresse:

Hj.haver/Fester:


FOSENSNEKKEREN DA, c/o Erling Dyrendalsli, 7100
RISSA



**INDRE
FOSEN
KOMMUNE**

Dato: 24/11-2020 Sign:

Målestokk
1:1000

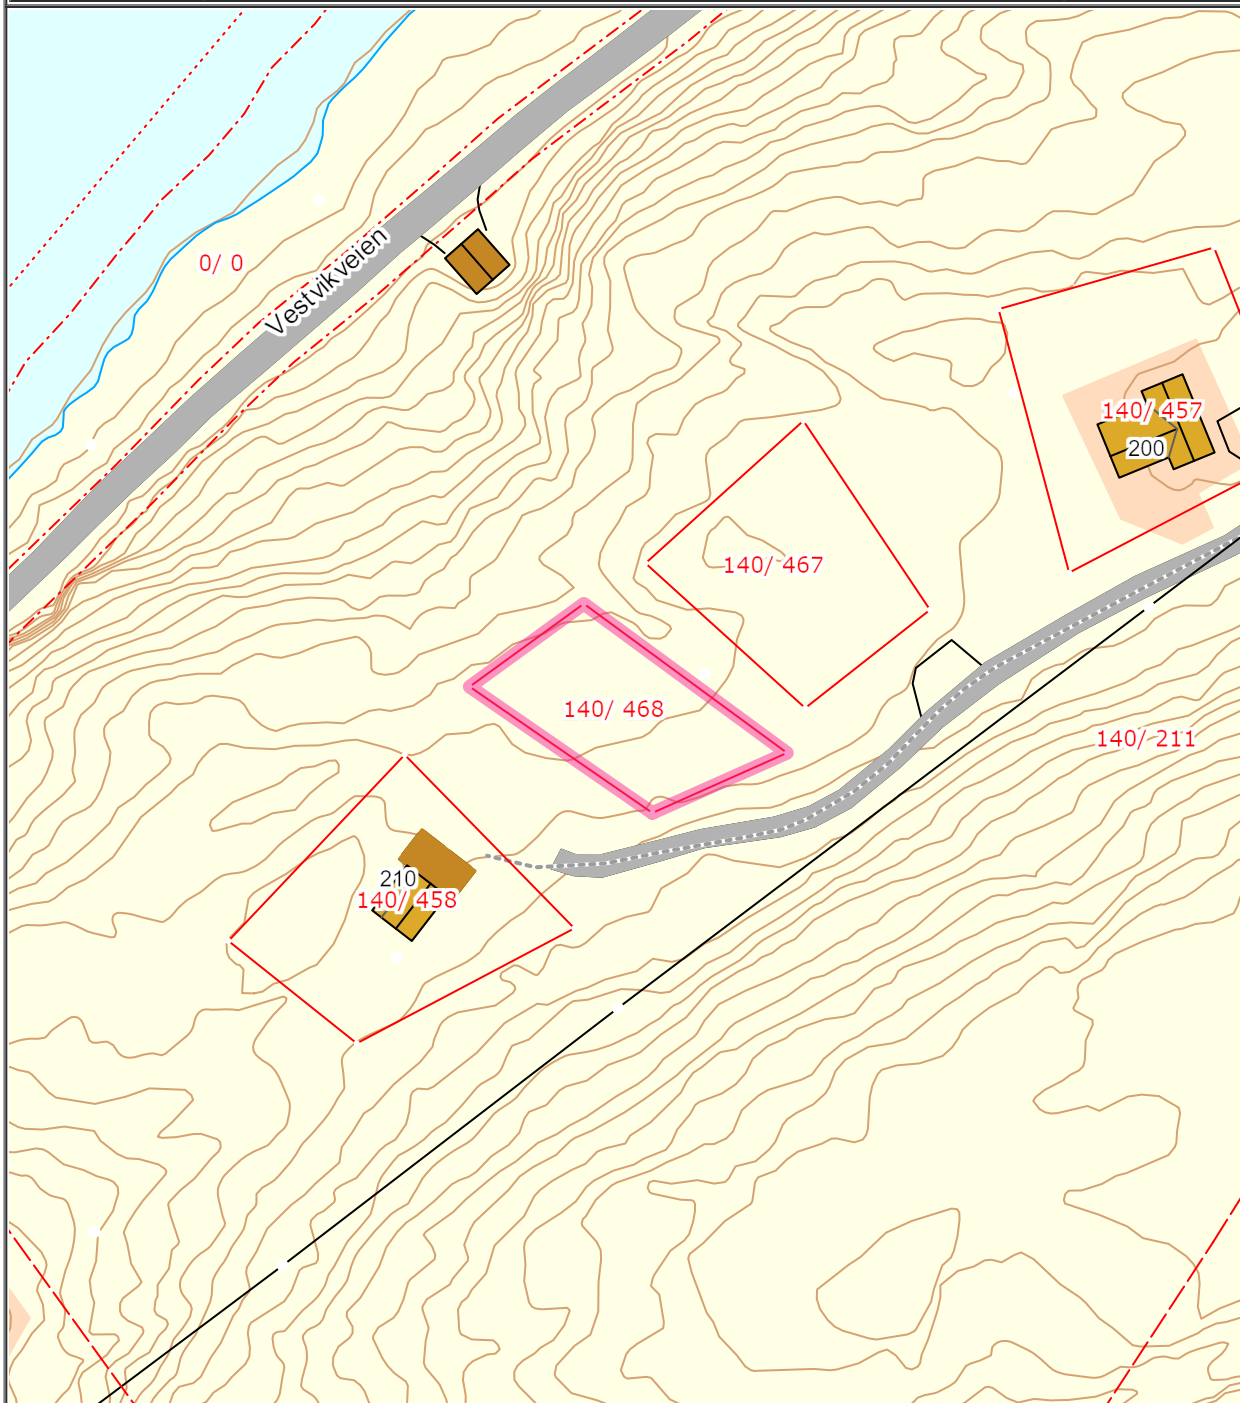

Det tas forbehold om at det kan forekomme feil på kartet, bla. gjelder dette eiendomsgrenser, ledninger/kabler, kummer m.m. som i forbindelse med prosjektering/anleggsarbeid må undersøkes nærmere.