



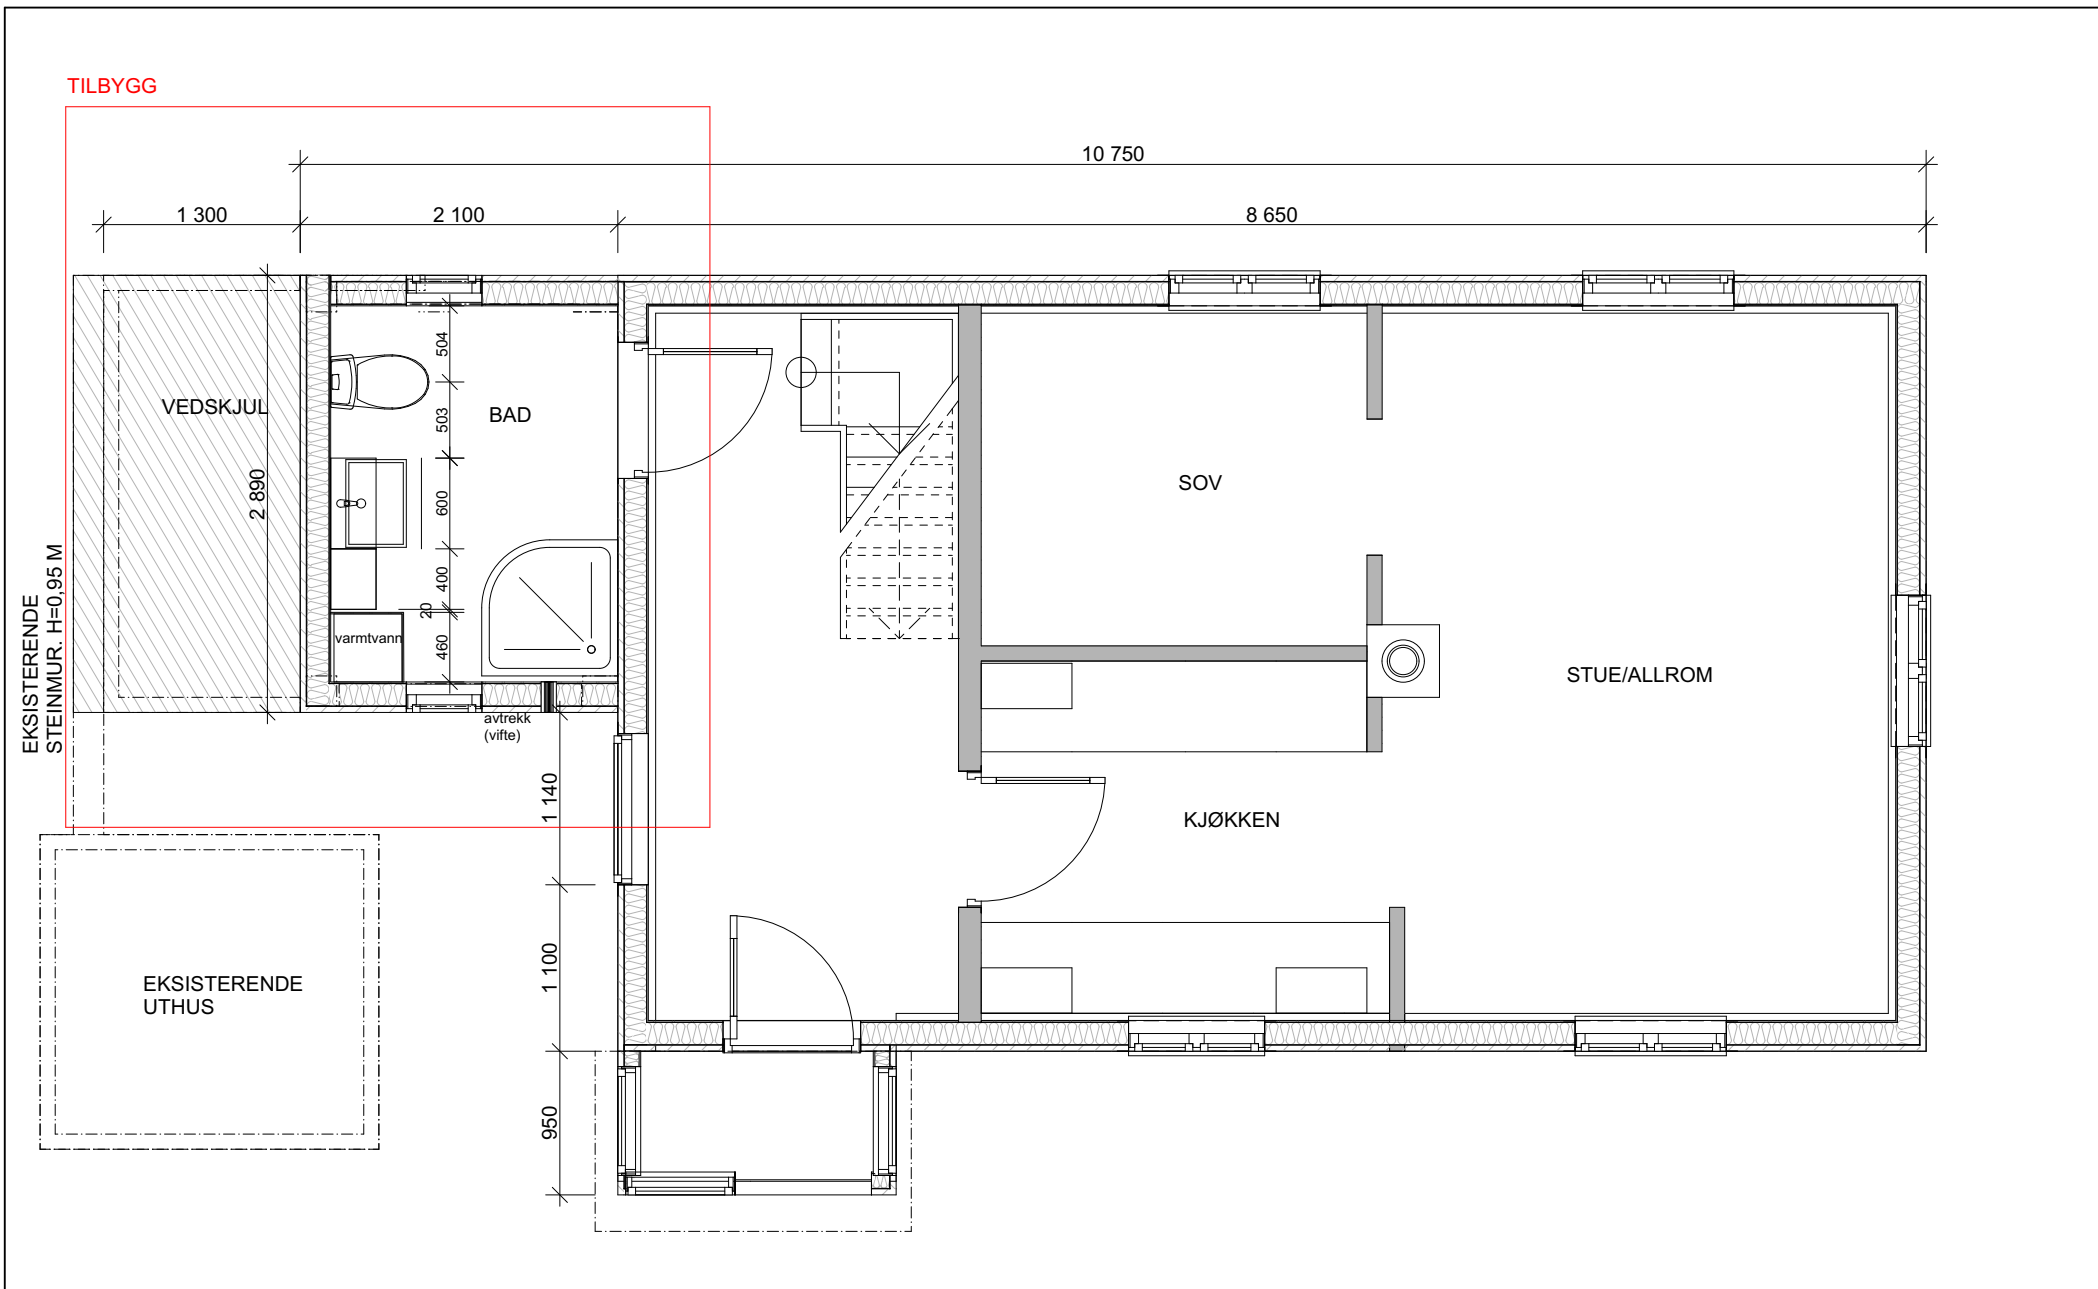


						Tegning	Prosjektnr.	Dato opprettet	Gnr./Bnr./Festenr.	Mål:	Tegningsnr.
						Plan 1:50	001	01.12.2019	Gr. 138/ Br. 47	1:50	A20-1
						Havgløtt	Fase.	Sign.	Kontroll	Godkjent	Rev. ID
						Brettingveien 38 7112	Søknad	JAS			
Rev	Nr	Beskrivelse	Dato	Sign	Kontr						


Vedlegg E2

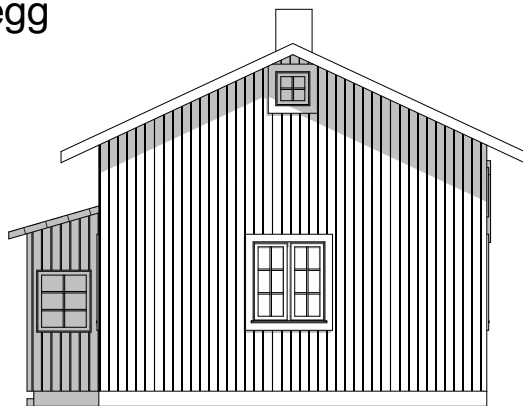


1:100 Fasade Øst

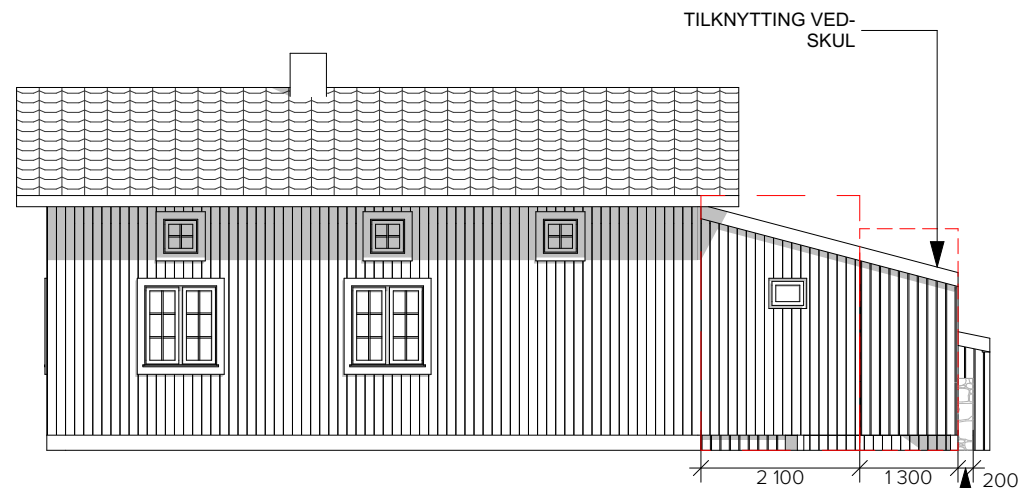

1:100 Fasade Nord

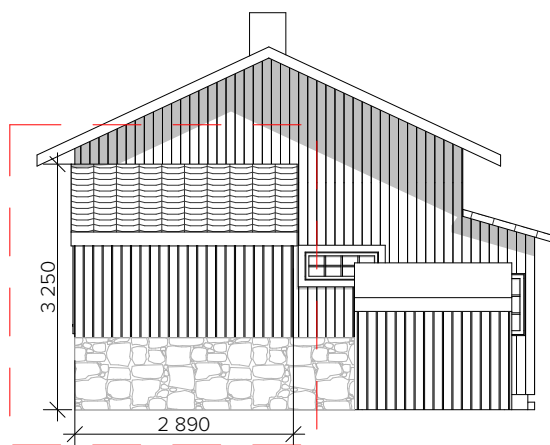

1:100 Fasade Vest

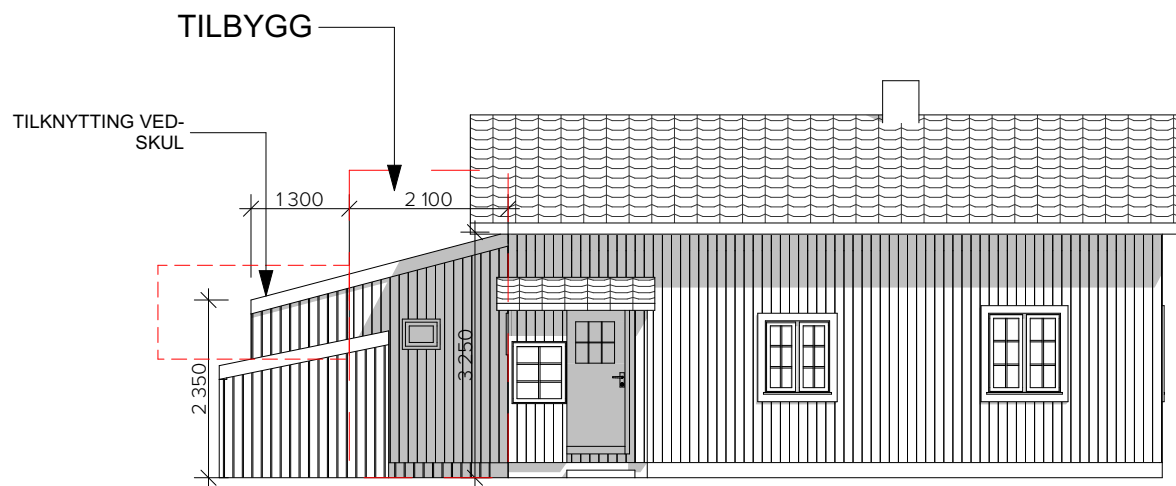

1:100 Fasade Sør

Tegning

Fasader Ny situasjon

Havgløtt
Brettingveien 38 7112 Hasselvika
Gr. 138/ Br. 47

Tiltakshaver

Per Inge Spakmo

Prosjektnr.
001

Dato:
01.12.2019

Gnr./Bnr./Festenr.
Gr. 138/ Br. 47

Mål:
1:100 A4

Tegningsnr.
A40-1

Vedlegg:
Søknad

Sign.

Rev. ID