

Fra: Frode Einar Krokstad (frode.einar.krokstad@atb.no)
Sendt: 24.11.2020 10:20:41
Til: Fallro Stian
Kopi:

Emne: Påbygg hytte Indre Fosen kommune - sak 2020/7193
Vedlegg:

Hei igjen

Her er siste tegning av påbygget mellom annekset og hovedhytta, se under mail fra Beatrice Hove «service snekkern».

Med vennlig hilsen
Frode Einar Krokstad
Driftsrådgiver
Mobil 994 13 973



Telefon 478 02 820

atb.no

Følg oss på Facebook og Twitter

Fra: Frode Krokstad <fro-kro@hotmail.com>

Sendt: tirsdag 24. november 2020 10:09

Til: Frode Einar Krokstad <frode.einar.krokstad@atb.no>

Emne: Vs: Påbygg hytte Indre Fosen kommune

Fra: Beatrice Hove <beatr-ho@online.no>

Sendt: mandag 23. november 2020 08:12

Til: Frode Krokstad <fro-kro@hotmail.com>

Emne: Re: Påbygg hytte Indre Fosen kommune

Hei


Her er Terje sine mål fra befaring i meter.


Mulig de vil ha det oppgitt i mm, da må det omregnes.

Kanskje greit å definere taket som kommer mellom anneks og hovedhus som pulttak.

Mvh

Beatrice
Service-Snekker'n

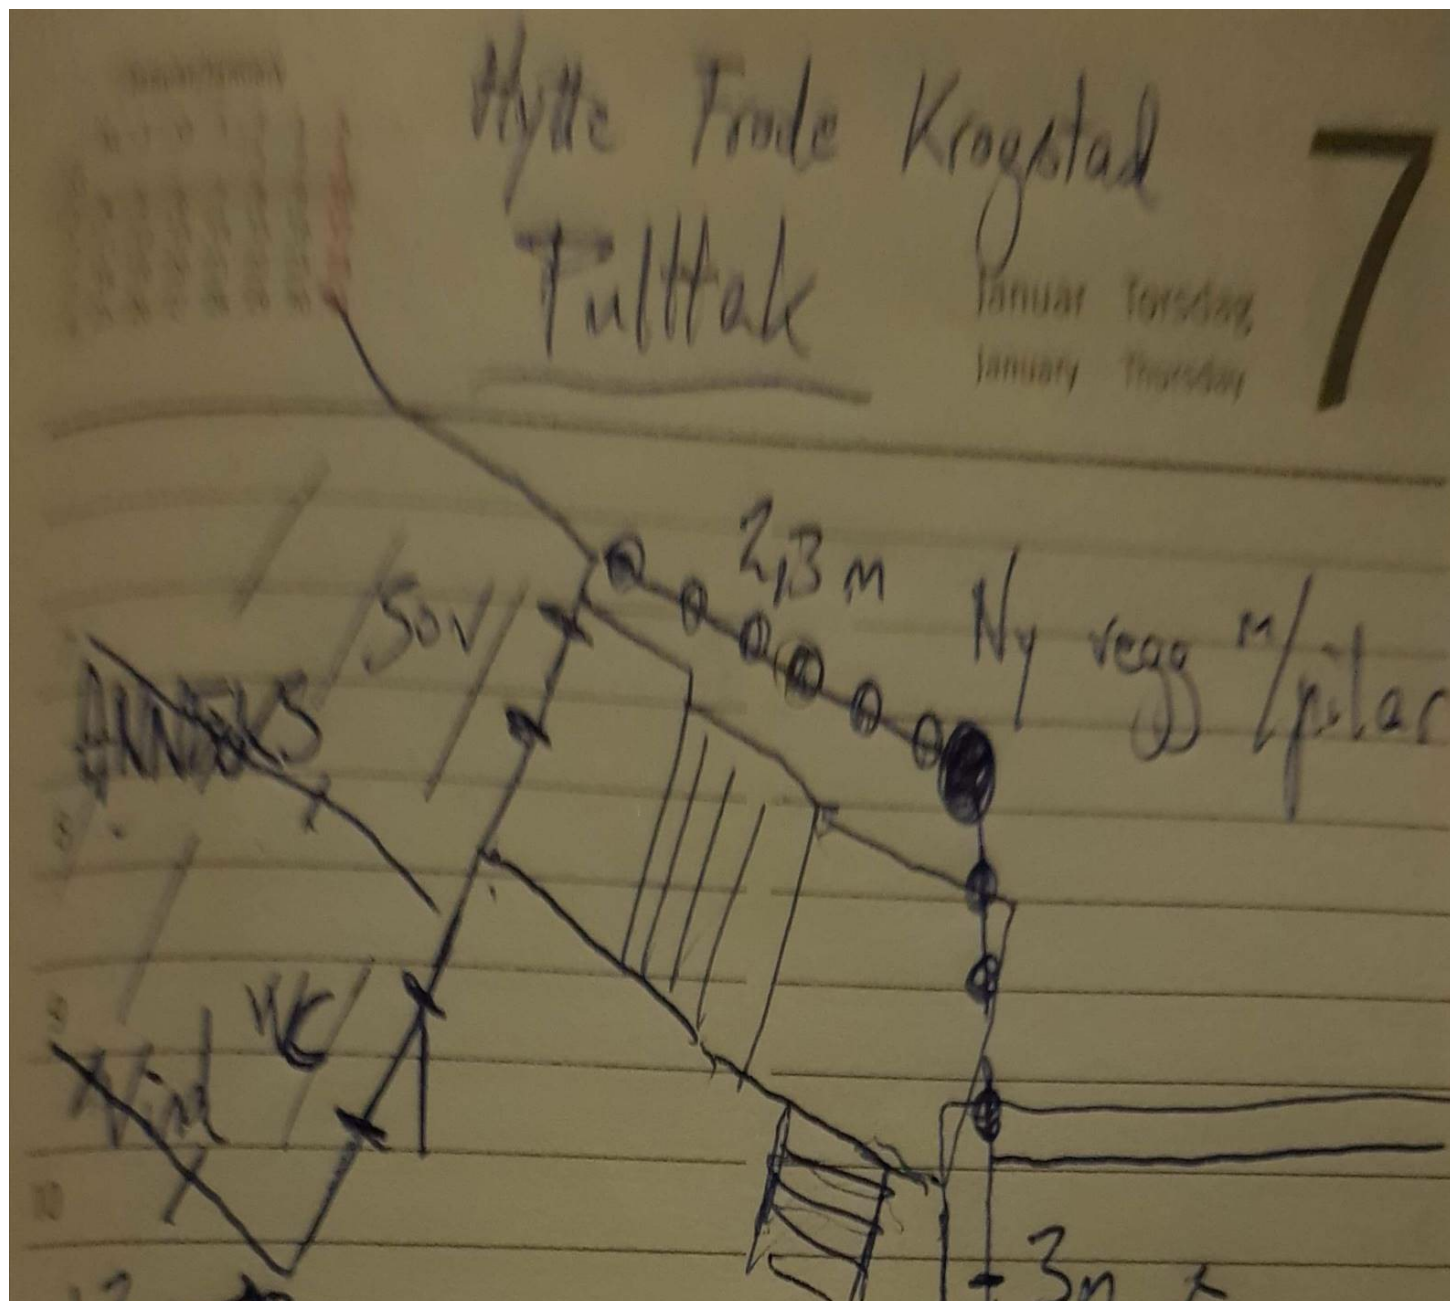

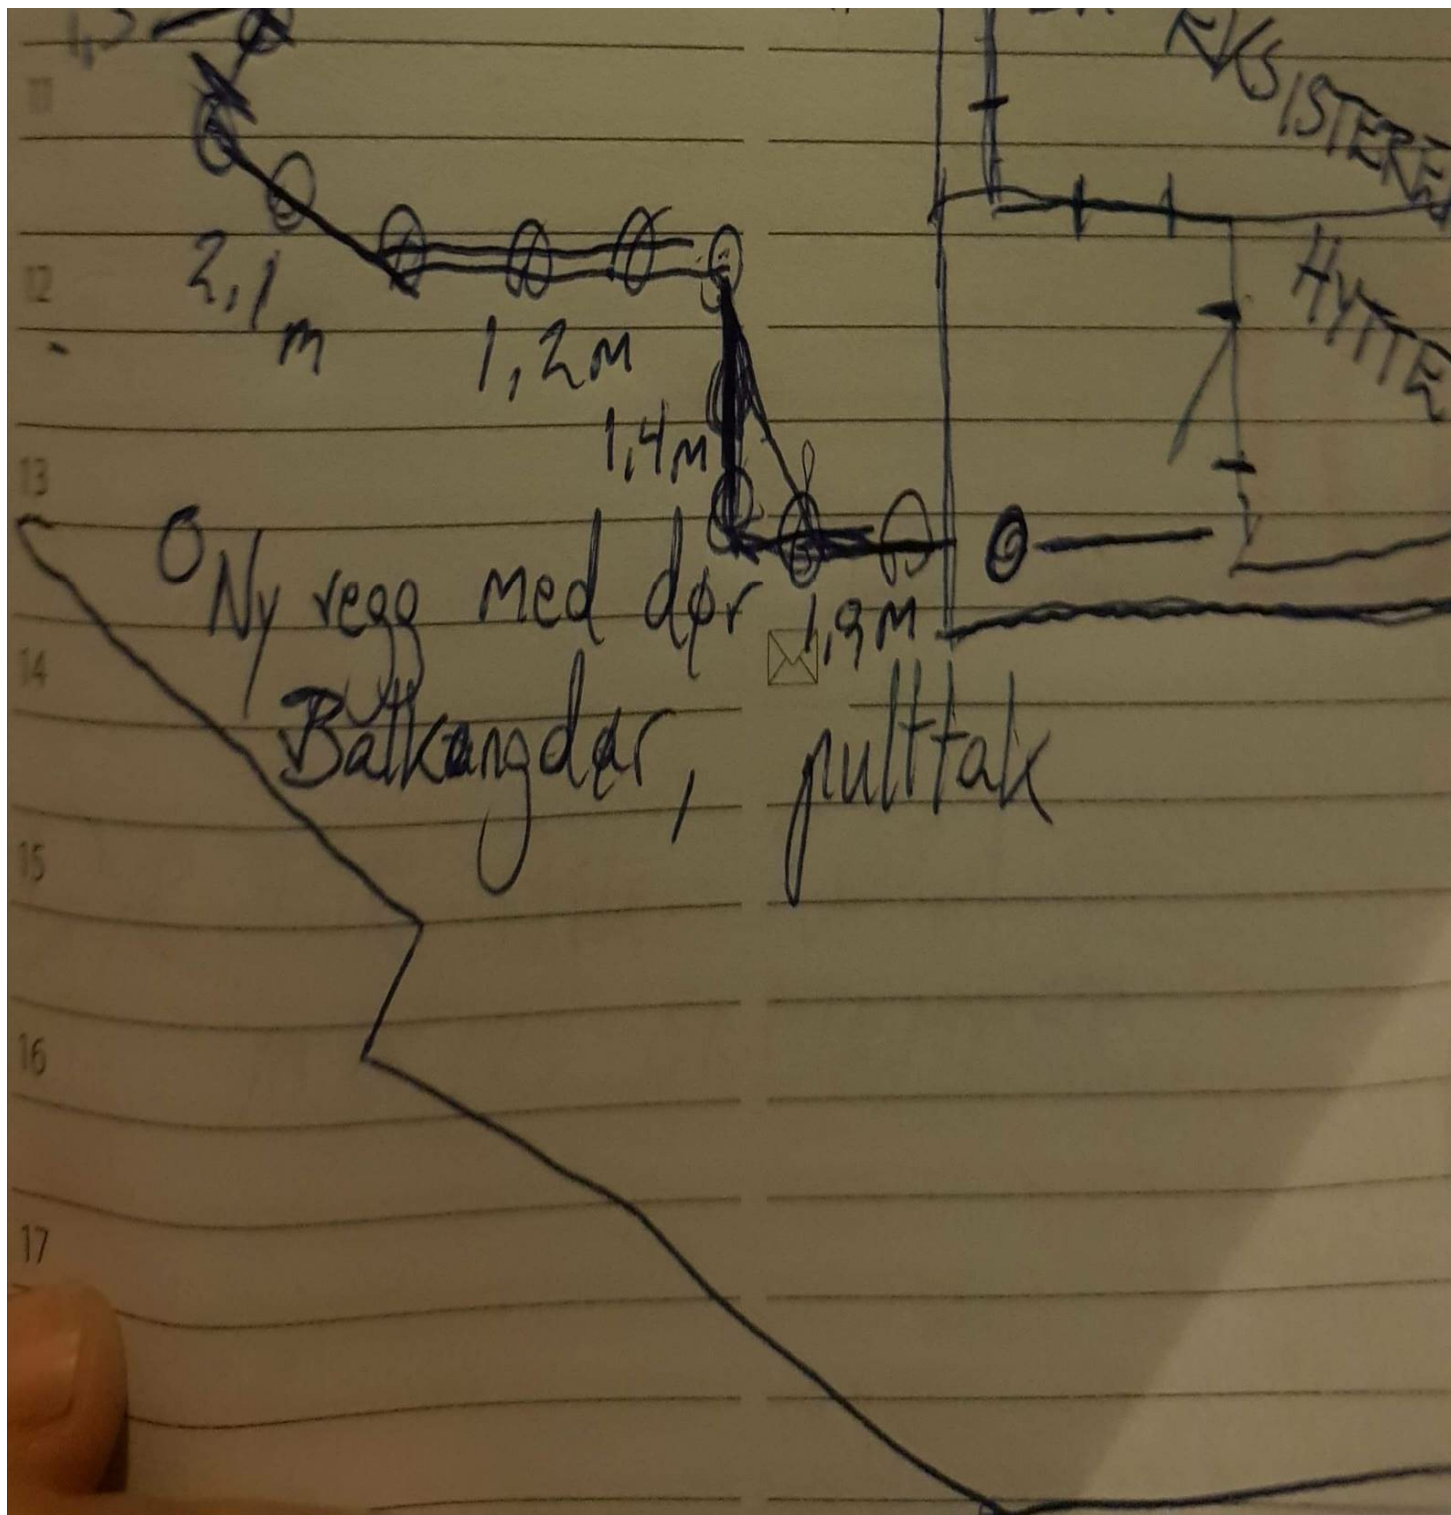

Sendt fra min iPhone

17. nov. 2020 kl. 17:36 skrev Frode Krokstad <fro-kro@hotmail.com>:

hei -

Fint om du varsler Terje om at kommunen trenger noen flere opplysninger rundt påbygget i søknadsprosessen.

Kan Terje bistå med målsette tegningen av påbygget ?