


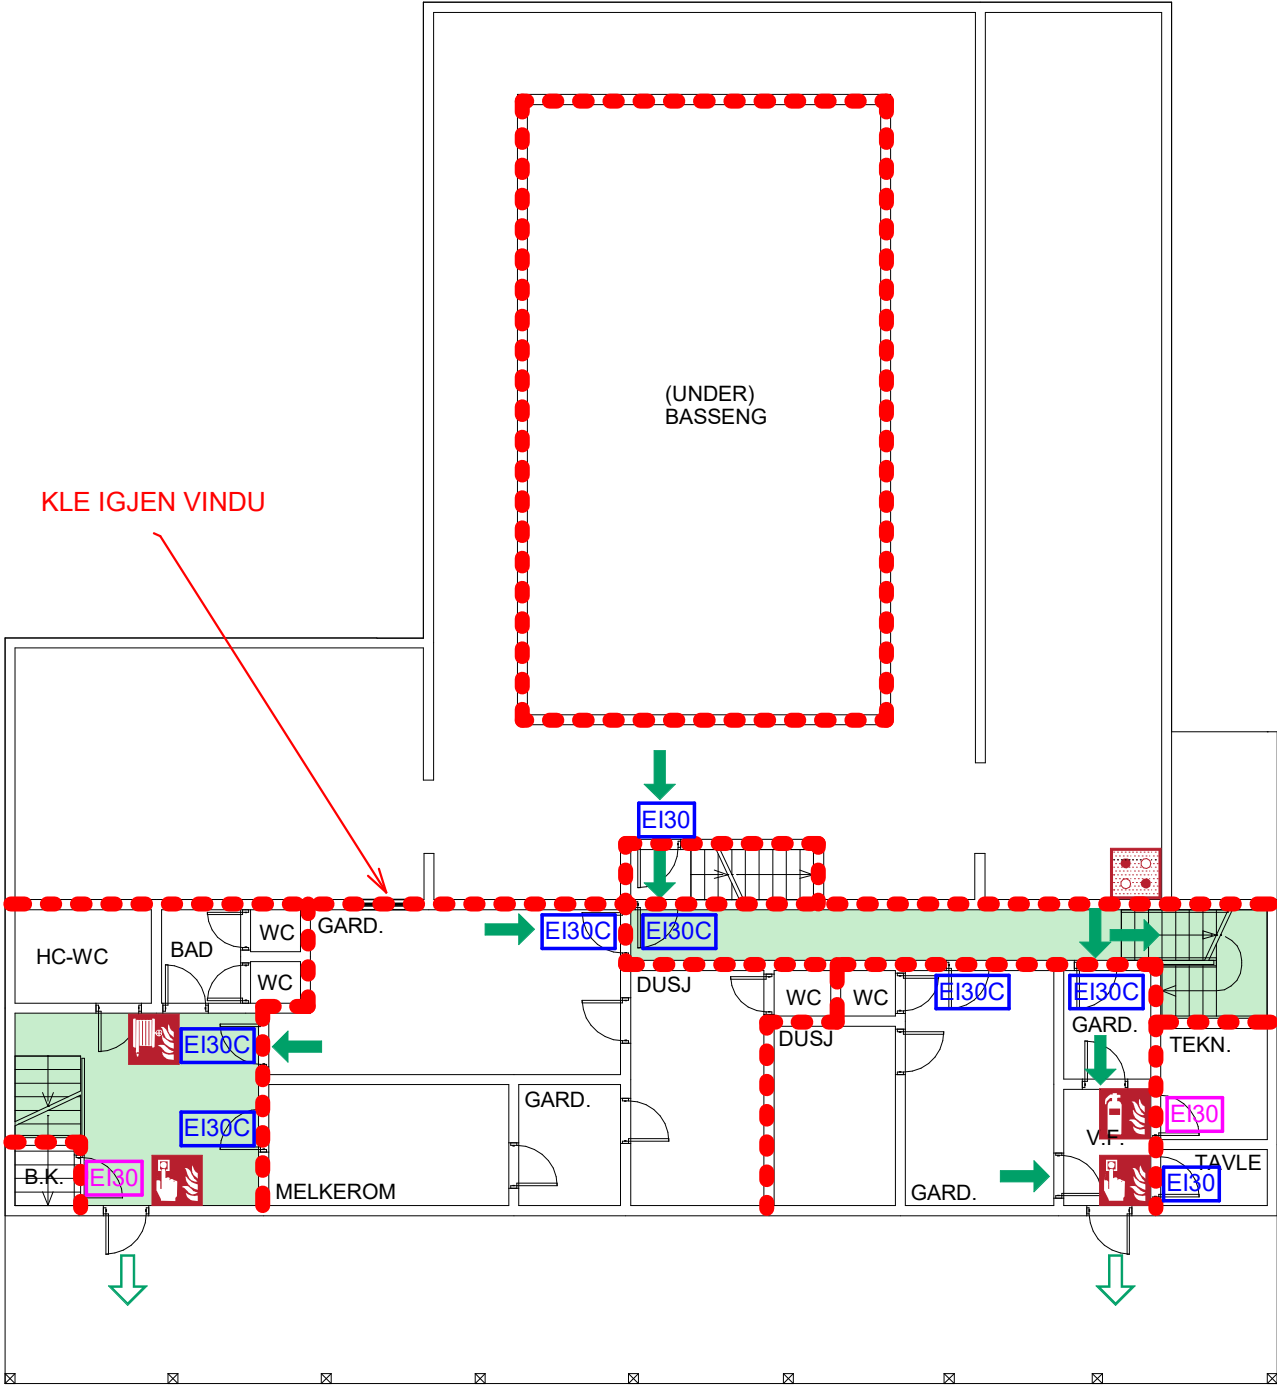

Konstruksjoner:

●●●● EI 30 [B30]

Skravurer:

■ Rømningsvei

Symboler:

■ Håndslukker → Til rømningsvei
■ Brannslange → Til utgang
■ Manuell melder ■ Brannalarmsentral

Informasjon

Risikoklasse: 3 Brannklasse: 1

Tegningen er å anse som konsepttegning, og skal leses sammen med det branntekniske notatet.

Svarte merknader er til informasjon, mens røde merknader viser til behov for branntekniske tiltak.


Rosa angivelse markerer dører som må byttes ut til angitt brannmotstand. Dører i blått må kontrolleres for angitt brannmotstand. Dører i rødt angir dører som har tilfredsstillende brannmotstand.

Tegningen skal leses i farger i minimum størrelse A3.

Dører:

■ EI30 EI₂ 30-S_a [B30]
■ EI30C EI₂ 30-CS_a [B30S]

Rev.	Revisjonstekst	Dato	Tegnet	Kontroll
Prosjektfase				
Brannplan				
RAMBOLL				
RAMBOLL NORGE AS - TRONDHEIM Kobbes gate 2 Postboks 9420 Sluppen, N-7493 Trondheim T +47 73 84 10 00, trondheim@ramboll.no				
Indre Fosen kommune		Oppdragsnummer 1350033269		
Testmann Minne Skole		Tegnet av ALVI	Dato 2020-03-27	
		Kontroll AHES	Dato 2020-03-27	
Plan 0		Godkjent AHES	Dato 2020-03-27	
Idrettsbygg		Utsendt dato 2020-03-27		
		Målestokk 1:150 - A3		
Kompleks	Bygg	Etg	Fag	System
		Type	Løpenummer	Revisjon
		00 F 200 20 100		Fase
				Status

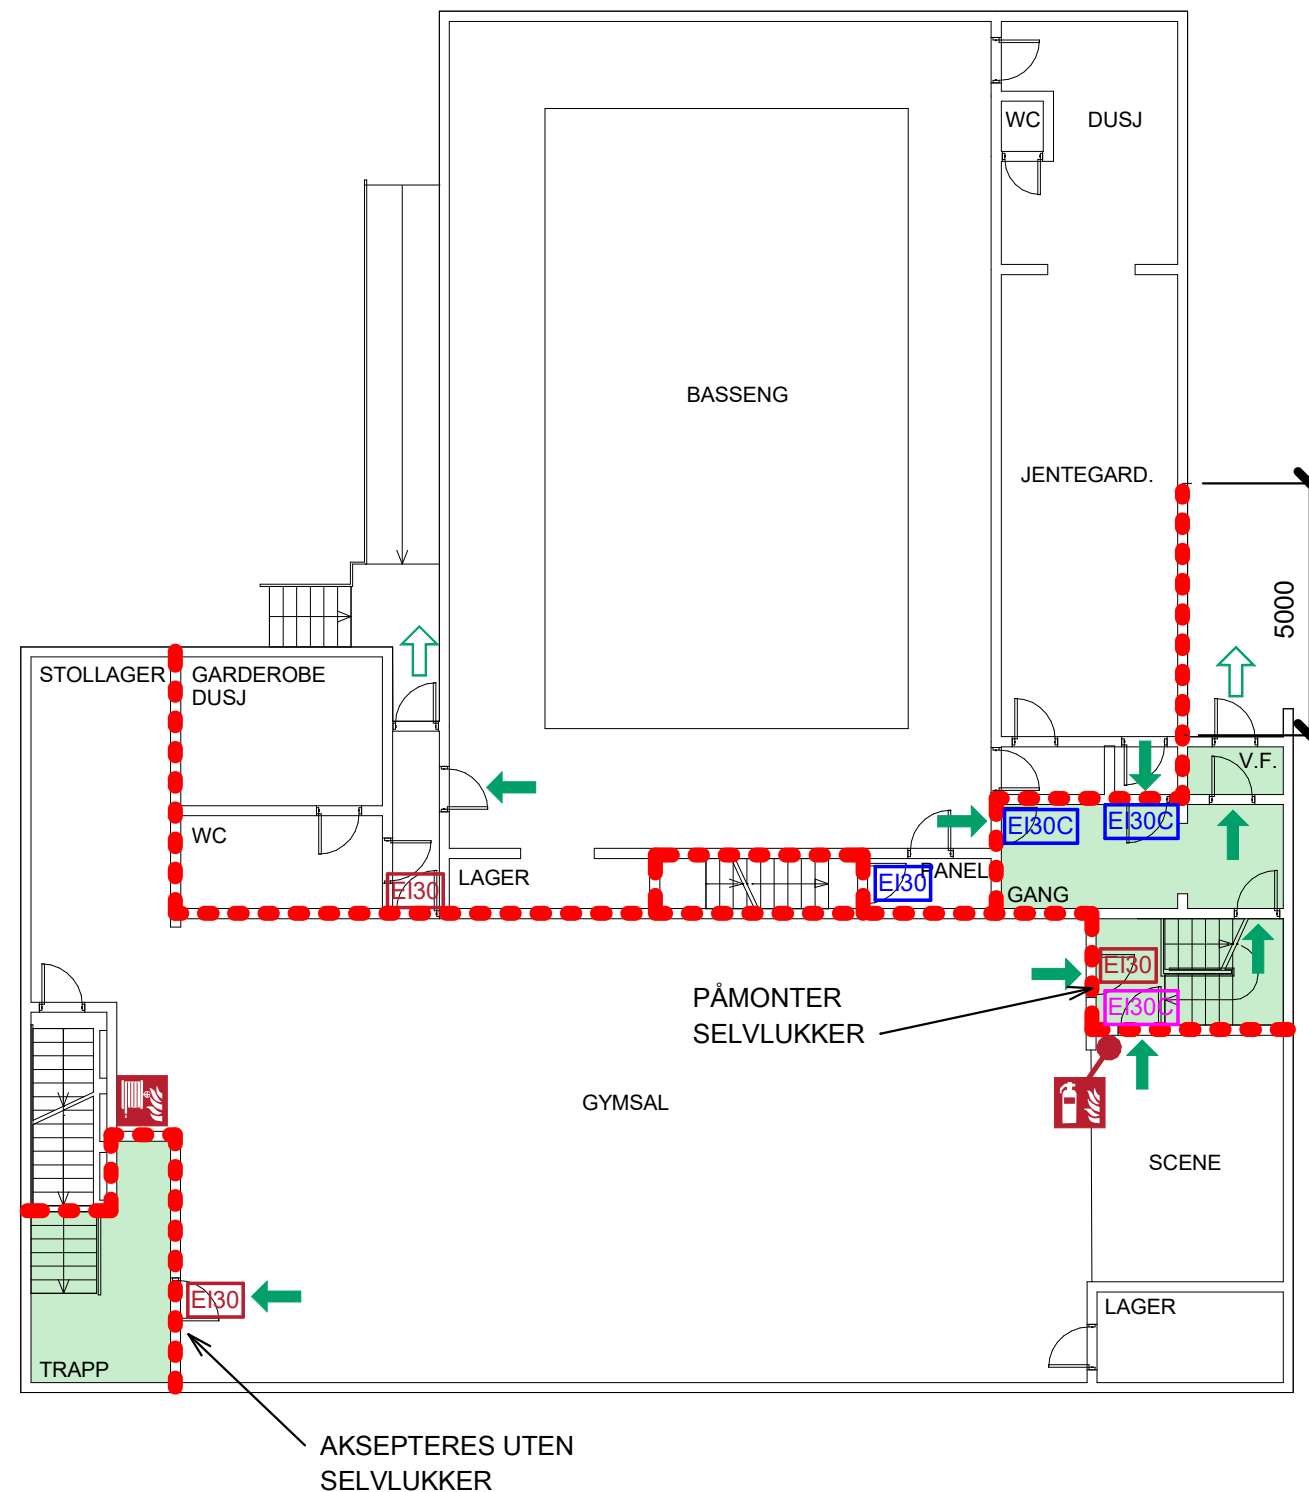

Konstruksjoner:

● ● ● ● EI 30 [B30]

Skravurer:

 Rømningsvei

Symboler:



Håndslukker



Til rømningsvei



Brannslange



Til utgang



Manuell melder



Brannalarmsentral

Informasjon

Risikoklasse: 3 Brannklasse: 1

Tegningen er å anse som konsepttegning, og skal leses sammen med det branntekniske notatet.

Svarte merknader er til informasjon, mens røde merknader viser til behov for branntekniske tiltak.

Rosa angivelse markerer dører som må byttes ut til angitt brannmotstand. Dører i blått må kontrolleres for angitt brannmotstand. Dører i rødt angir dører som har tilfredsstillende brannmotstand.

Tegningen skal leses i farger i minimum størrelse A3.

Dører:

EI₂ 30-S_a [B30]EI₂ 30-CS_a [B30S]

Rev.	Revisjonstekst	Dato	Tegnet	Kontroll
Prosjektfase				

Brannplan



RAMBØLL NORGE AS - TRONDHEIM
Kobbles gate 2
Postboks 9420 Sluppen, N-7493 Trondheim
T +47 73 84 10 00, trondheim@ramboll.no

Indre Fosen kommune

Testmann Minne Skole

Plan 1
Idrettsbygg

Oppdragsnummer 1350033269	
Tegnet av ALVI	Dato 2020-03-27
Kontroll AHES	Dato 2020-03-27
Godkjent AHES	Dato 2020-03-27
Utsendt dato 2020-03-27	
Målestokk 1:150 - A3	

Kompleks		Bygg		Etg			Fag		System		Type		Løpnummer		1:150 - A3	
				01			F		200		20		100		Revisjon	
															Fase	
															Status	

