


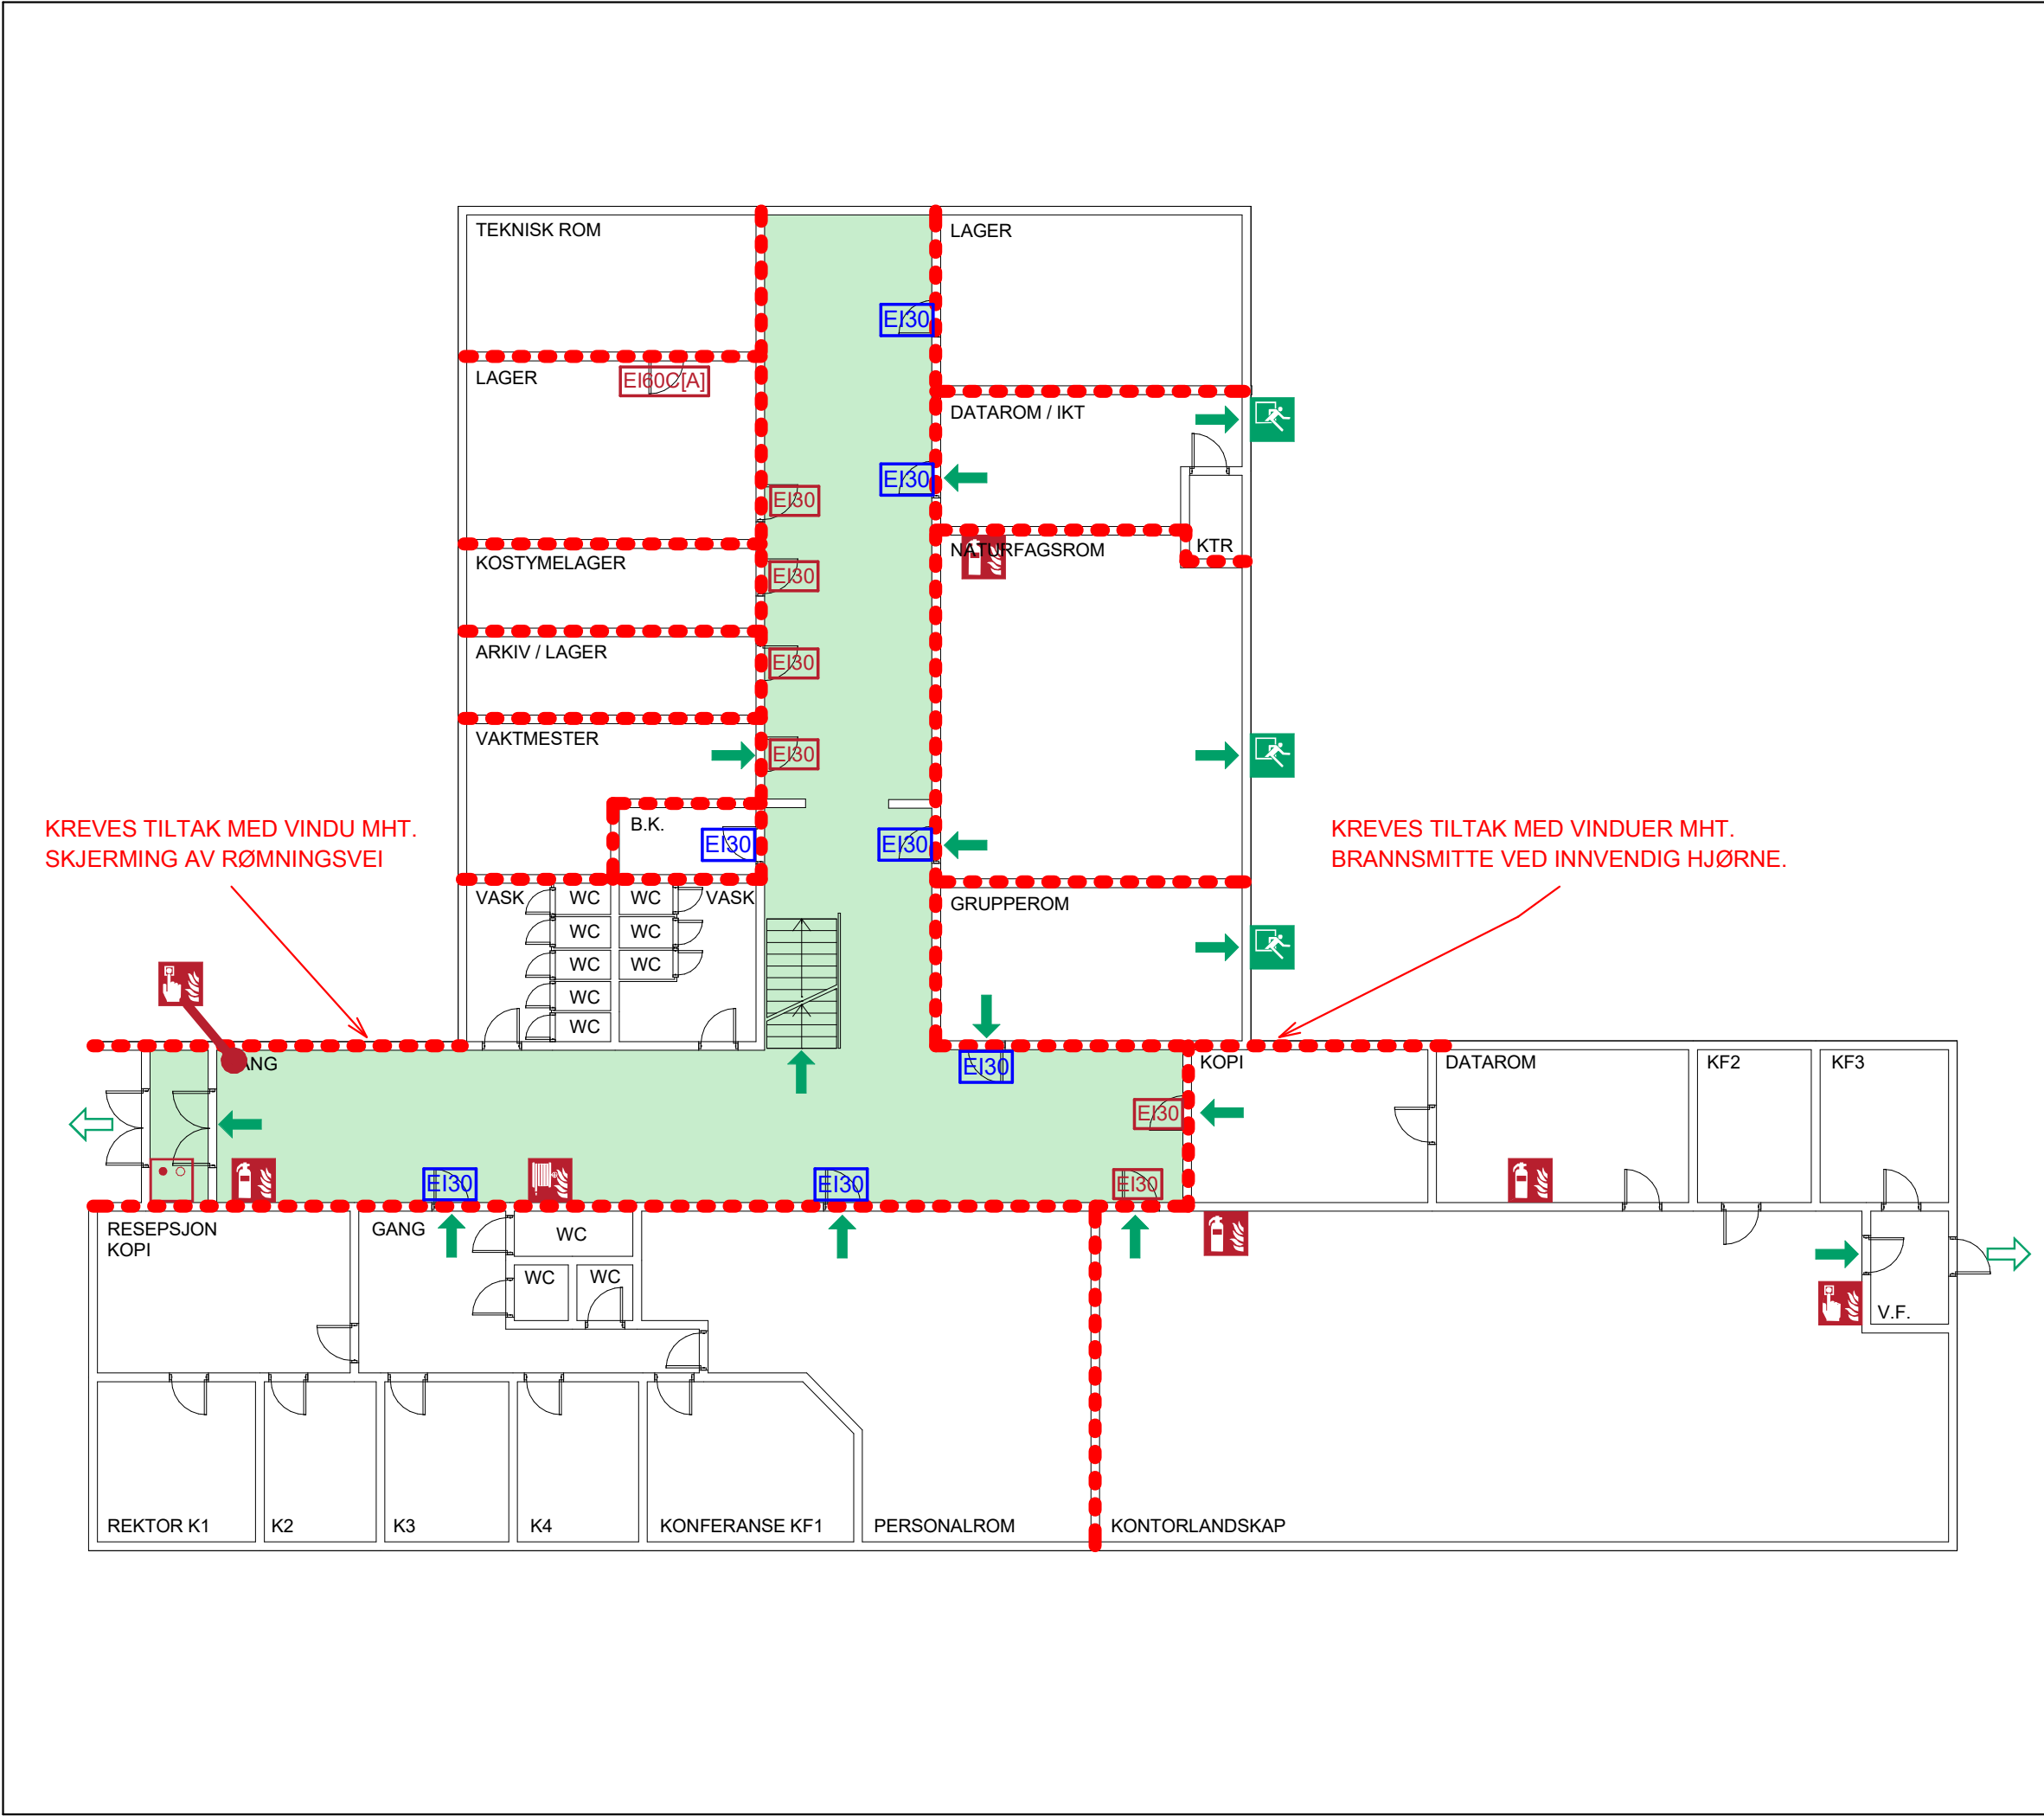

Konstruksjoner:

● ● ● ● EI 30 [B30]

Skravurer:

■ Rømningsvei

Symboler:

- Håndslukker Til rømningsvei
- Brannslange Til utgang
- Manuell melder Rømningsvindu
- Brannmannspanel

Informasjon

Risikoklasse: 3 Brannklasse: 1

Tegningen er å anse som konsepttegning, og skal leses sammen med det branntekniske notatet.

Rosa angivelse markerer dører som må byttes ut til angitt brannmotstand. Dører i blått må kontrolleres for angitt brannmotstand. Dører i rødt angir dører som har tilfredsstillende brannmotstand.

Tegningen skal leses i farger i minimum størrelse A3.

Dører:

- EI30 EI₂ 30-S_a [B30]
- EI60C[A] EI₂ 60-S_a A2-s1,d0 [A60]

Rev.	Revisjonstekst	Dato	Tegnet	Kontroll
------	----------------	------	--------	----------

Prosjektfase

Brannplan




RAMBOLL NORGE AS - TRONDHEIM
Kobbes gate 2
Postboks 9420 Sluppen, N-7493 Trondheim
T +47 73 84 10 00, trondheim@ramboll.no

Indre Fosen kommune
Testmann Minne Skole

Plan 1
Ungdomsskolen

Oppdragsnummer	1350033269
Tegnet av	ALVI
Dato	2020-03-27
Kontroll	AHES
Dato	2020-03-27
Godkjent	AHES
Dato	2020-03-27
Utsendt dato	2020-03-27
Målestokk	1:150 - A3

Kompleks	Bygg	Etg	Fag	System	Type	Løpenummer	Revisjon	Fase	Status
						01 F 200 20 100			

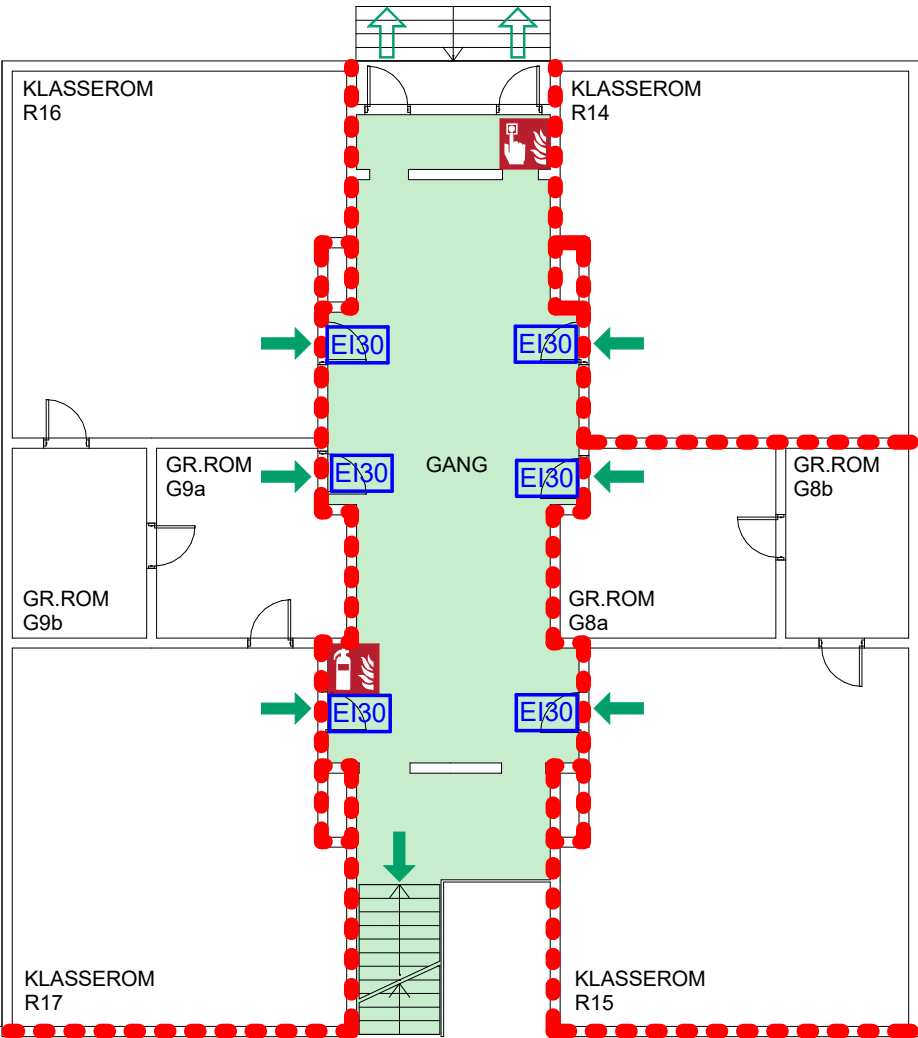

Konstruksjoner:

●●●● EI 30 [B30]

Skravurer:

■ Rømningsvei

Symboler:

- Håndslukker Til rømningsvei
- Brannslange Til utgang
- Manuell melder Rømningsvindu
- Brannmannspanel

Informasjon

Risikoklasse: 3 Brannklasse: 1

Tegningen er å anse som konsepttegning, og skal leses sammen med det branntekniske notatet.

Rosa angivelse markerer dører som må byttes ut til angitt brannmotstand. Dører i blått må kontrolleres for angitt brannmotstand. Dører i rødt angir dører som har tilfredsstillende brannmotstand.

Tegningen skal leses i farger i minimum størrelse A3.

Dører:

- EI₂ 30-S_a [B30]
- EI₂ 60-S_a A2-s1,d0 [A60]

Rev.	Revisjonstekst	Dato	Tegnet	Kontroll
Prosjektfase				
Brannplan				
RAMBOLL				
RAMBOLL NORGE AS - TRONDHEIM Kobbes gate 2 Postboks 9420 Sluppen, N-7493 Trondheim T +47 73 84 10 00, trondheim@ramboll.no				
Indre Fosen kommune		Oppdragsnummer 1350033269		
Testmann Minne Skole		Tegnet av ALVI	Dato 2020-03-27	
		Kontroll AHES	Dato 2020-03-27	
Plan 2		Godkjent AHES	Dato 2020-03-27	
Ungdomsskolen		Utsendt dato 2020-03-27		
		Målestokk 1:150 - A3		
Kompleks	Bygg	Etg	Fag	System
		Type	Løpnummer	Revisjon
		Fase	Status	
		02 F 200 20 100		