


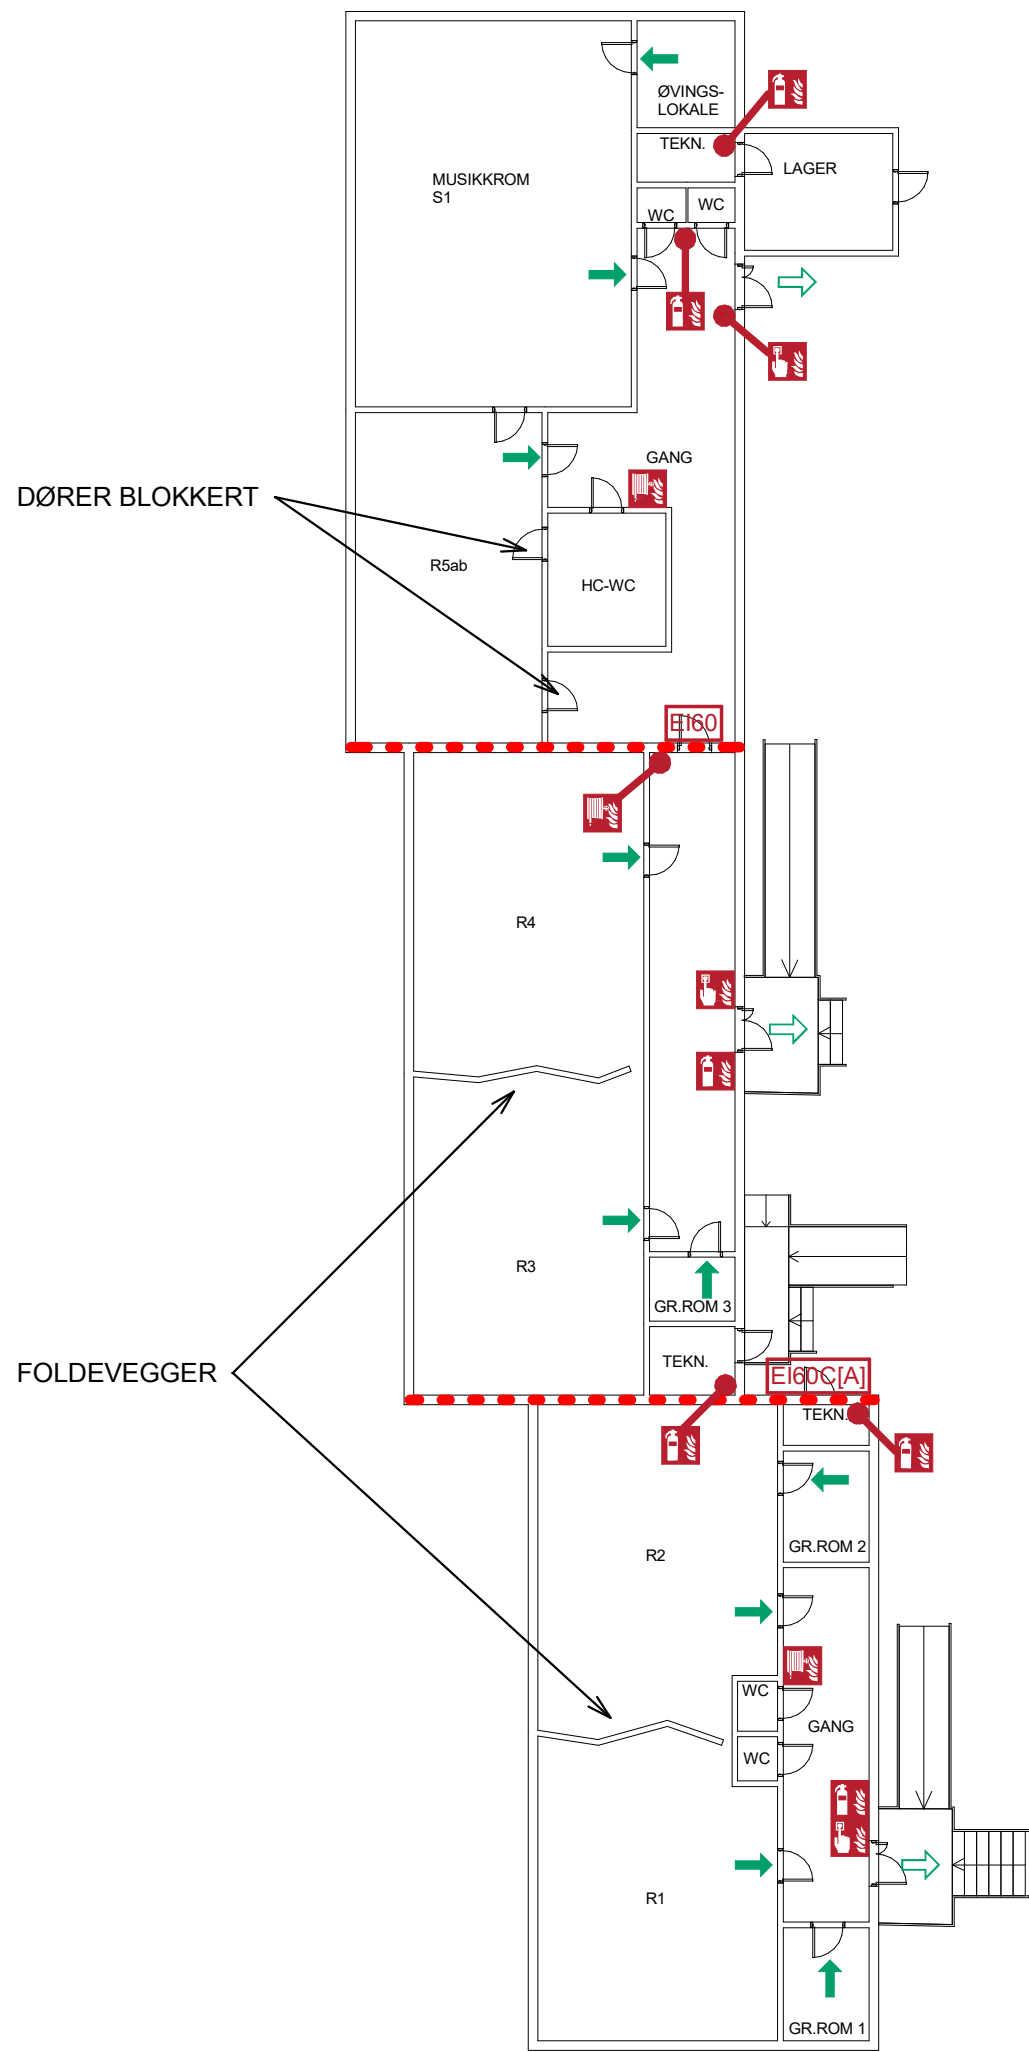

Konstruksjoner:

●●●● EI 30 [B30]

Symboler:



Håndslukker



Til rømningsvei



Brannslange



Til utgang



Manuell melder

Informasjon

Risikoklasse: 3 Brannklasse: 1

Tegningen er å anse som konsepttegning, og skal leses sammen med det branntekniske notatet.

Svarte merknader er til informasjon. Dører i rødt angir dører som har tilfredsstillende brannmotstand.

Tegningen skal leses i farger i minimum størrelse A3.

Dører:

EI60 EI₂ 60-S_a [B60]

EI60C[A] EI₂ 60-S_a A2-s1,d0 [A60]

Rev.	Revisjonstekst	Dato	Tegnet	Kontroll
Prosjektfase				
Brannplan				
RAMBØLL NORGE AS - TRONDHEIM Kobbes gate 2 Postboks 9420 Sluppen, N-7493 Trondheim T +47 73 84 10 00, trondheim@ramboll.no				
Indre Fosen kommune		Oppdragsnummer 1350033269		
Testmann Minne Skole		Tegnet av ALVI	Dato 2020-03-27	
		Kontroll AHES	Dato 2020-03-27	
Plan 1		Godkjent AHES	Dato 2020-03-27	
Vestfløy		Utsendt dato 2020-03-27		
		Målestokk 1:200 - A3		
Kompleks	Bygg	Etg	Fag	System
		Type	Løpnummer	
		Revisjon	Fase	Status
		01 F 200 20 100		