
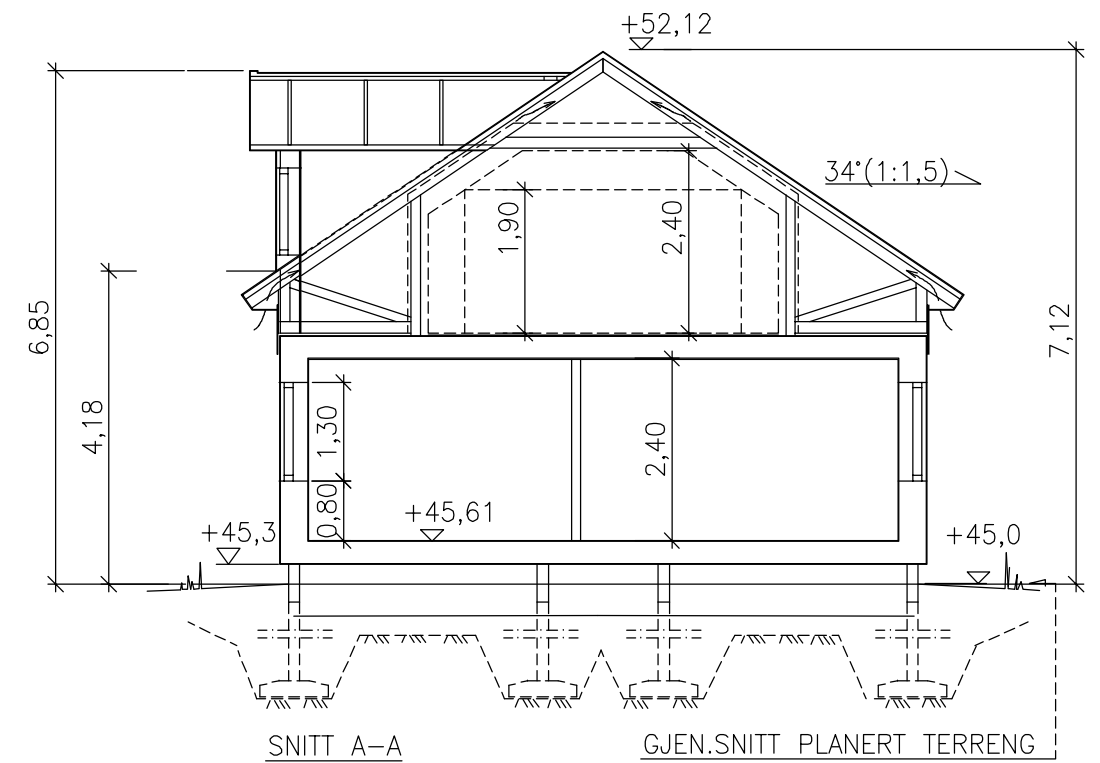


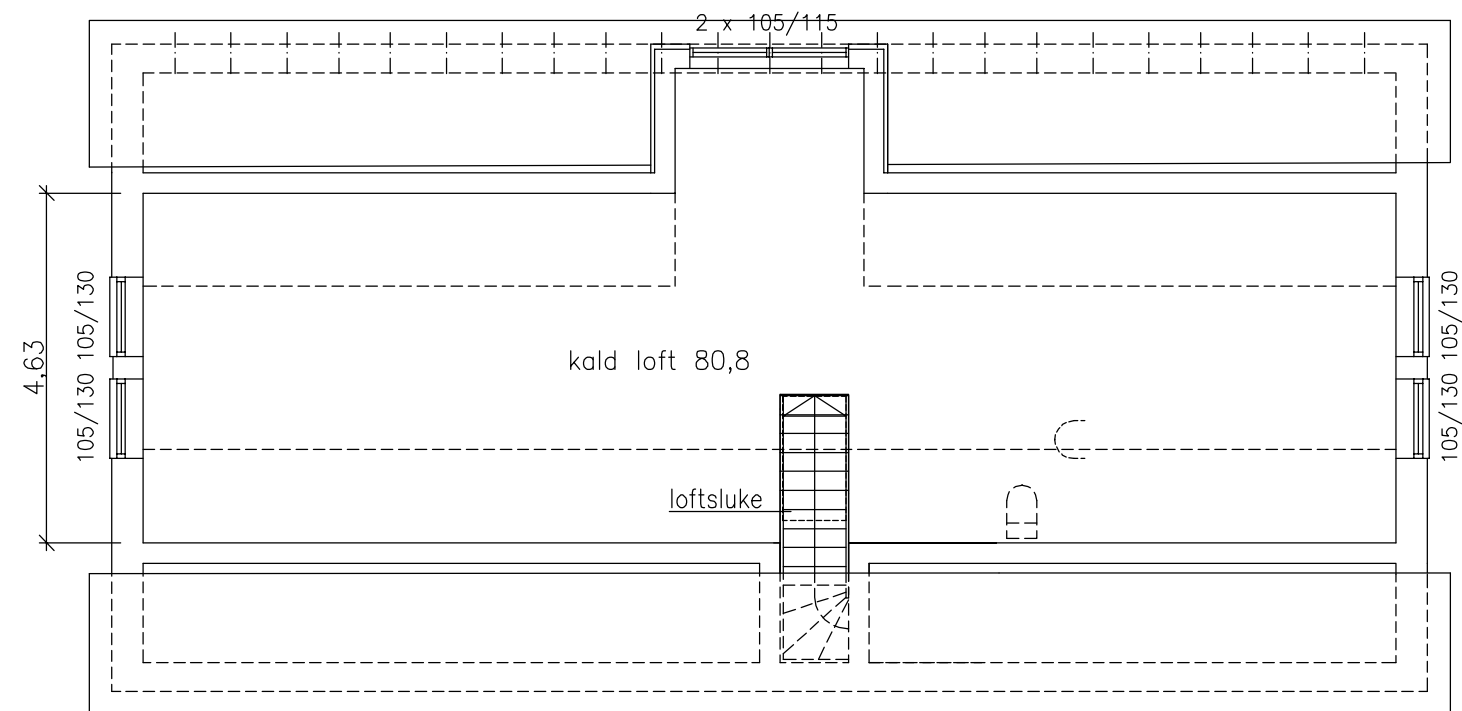

REV. B - 02.12.20 - Senket huset 1 m , NY fsh - LH		
HUS HEVES 80cm. 2020.10.11 TA		
	HUVUDKÖNTOR: STÄLLVERKSVÄGEN, S-942 81 ÄLVSBYN TEL. 0929-162 00 <i>ÄBYCAD</i>	Kontroll: BK Dato: 12.08.20
		Tegn: LINE H Dato: 12.08.20
Prosjekt: ENEBOLIG NE129S34 Henrik	BYA: 152 m2	Målestokk: 1:100
Byggherre: NINA WANG OG JOAKIM H UTSTRAND	BTA: 148/230 m2	Saksnr:
Byggeplass: PEVIKVEIEN	BRA: 129/210 m2	Tegningsnr: 45762
Tegning: PLANER-SNITT		Kommune: INDRE FOSEN