


	SITUASJONSKART					
	Eiendom:	Gnr: 163	Bnr: 4	Fnr: 0		Snr: 0
		Adresse: Bakketunveien 12, 7114 RÅKVÅG				
Hj.haver/Fester:	BJØRKVIK BÅRD JOHAN ARNT, SKOGTRØVEIEN 10, 7125 VANVIKAN					
INDRE FOSEN KOMMUNE	Dato: 19/11-2020 Sign:				Målestokk 1:500	

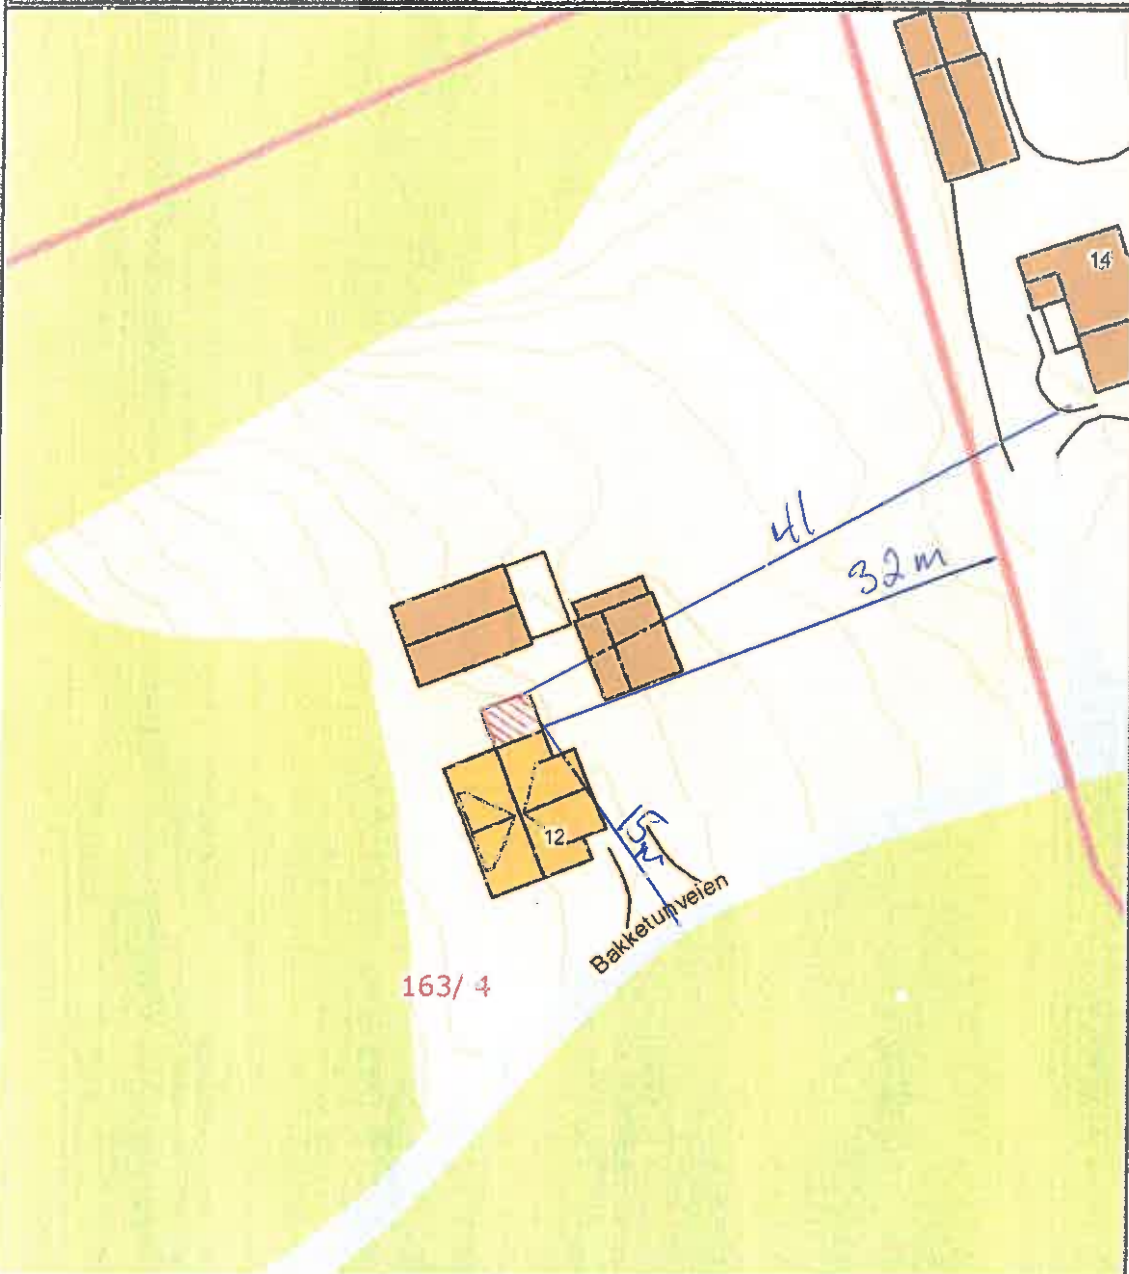

Det tas forbehold om at det kan forekomme feil på kartet, bla. gjelder dette eiendomsgrenser, ledninger/kabler, kummer m.m. som i forbindelse med prosjektering/anleggsarbeid må undersøkes nærmere.