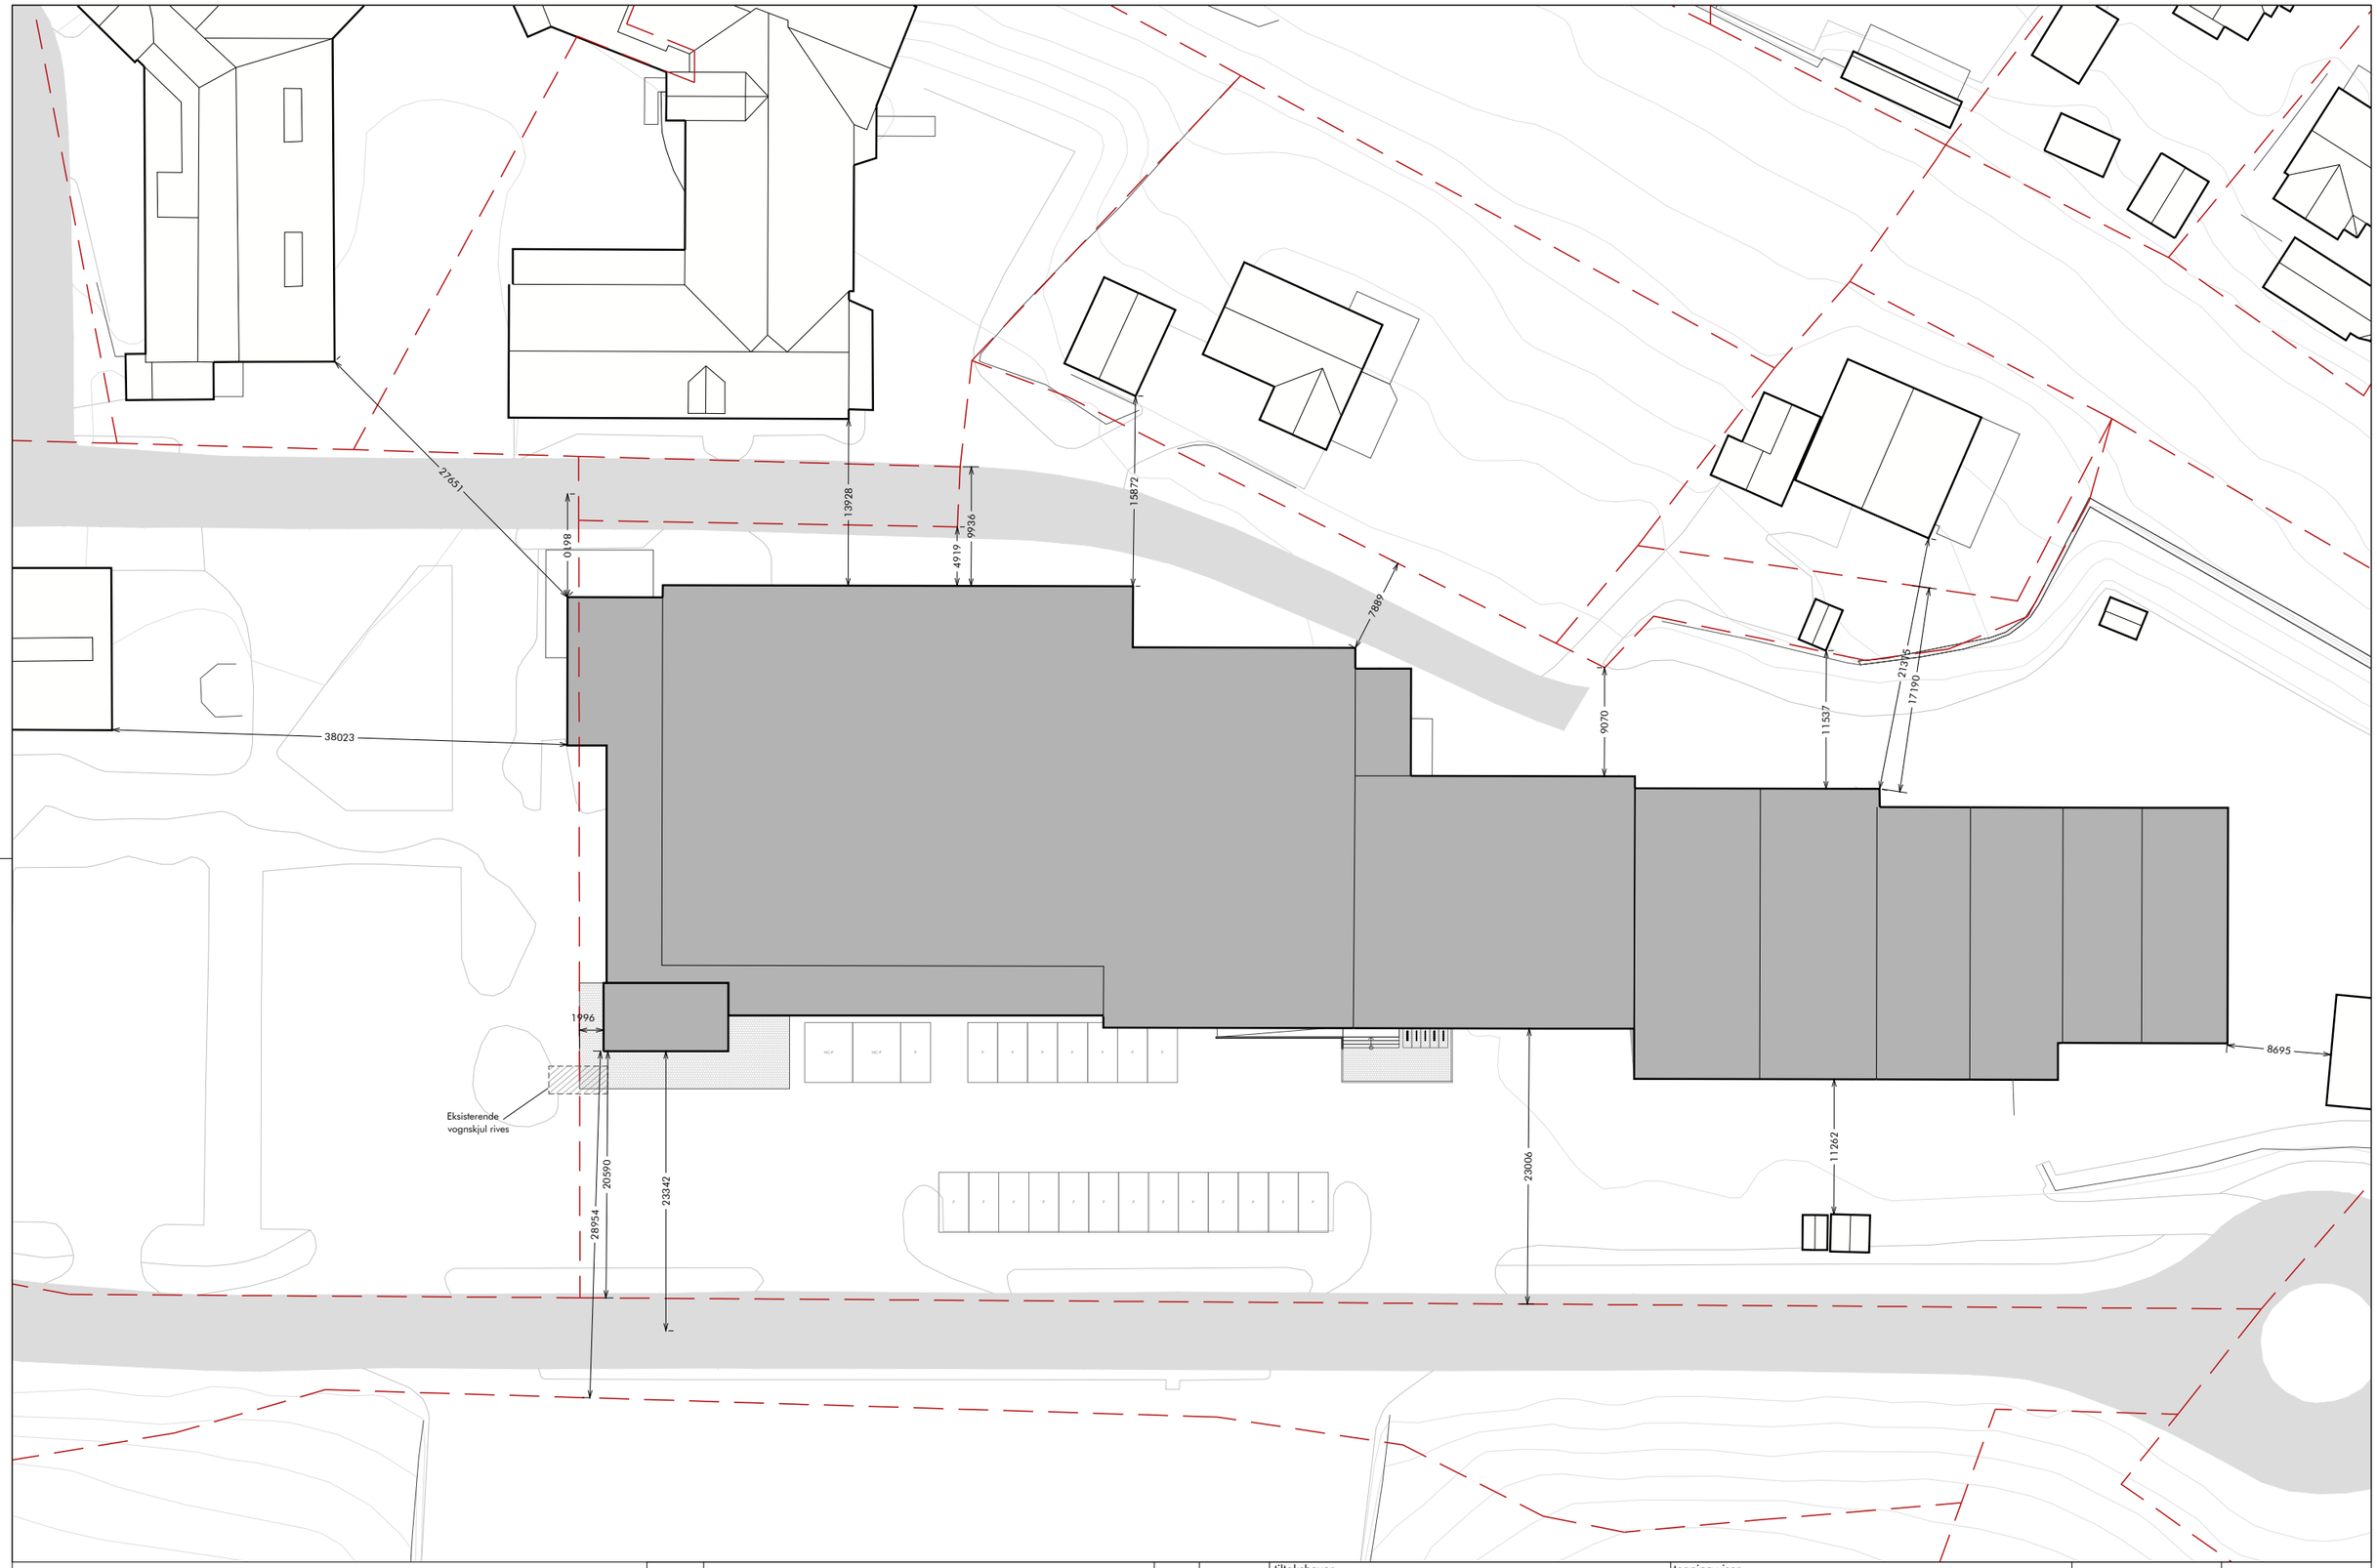



Utskriftsdato: 13-okt.-20, Filnavn:P:\19\19254 Coop Prix - Leksvika\7 Tegninger ut\7.1 Situasjon\A101 Situasjonplan (Vinnasand 15) v1-0.dwg, Originalformat:ISO FULL BLEED A3 (420.00 X 297.00 MM), Sist lagret:8-okt.-20

N

| revisjon | revisjonen gjelder | sign. | dato |
|---|---|---|---|
| | | | |
| | | | |
| | | | |
| | | | |

tiltakshaver
Coop Midt-Norge SA
prosjektnavn
COOP LEKSVIK
adresse
Vinnasand 15
7120 Leksvik

tegning viser
Situasjonsplan
status
Skisse-/forprosjekt

| tegningsnr. | mål | rev. |
|---|---|---|
| A101 | 1:500 (A3) | 1-0 |

| gnr/bnr. | dato | tegn. | kontr. | prosjektnr. |
|---|---|---|---|---|
| 275/100 | 08.10.2020 | BEB | Kont | 19254 |

arc arkitekter as
vestre kanalkai 20
7010 trondheim
t 73 99 12 20
www.arcarkitekter.no

arc
heic
teur