




Grøftekisse, H. M. Halvorsen

Gnr 221/bnr 1, Indre Fosen 2020

Tiltak: - drenering

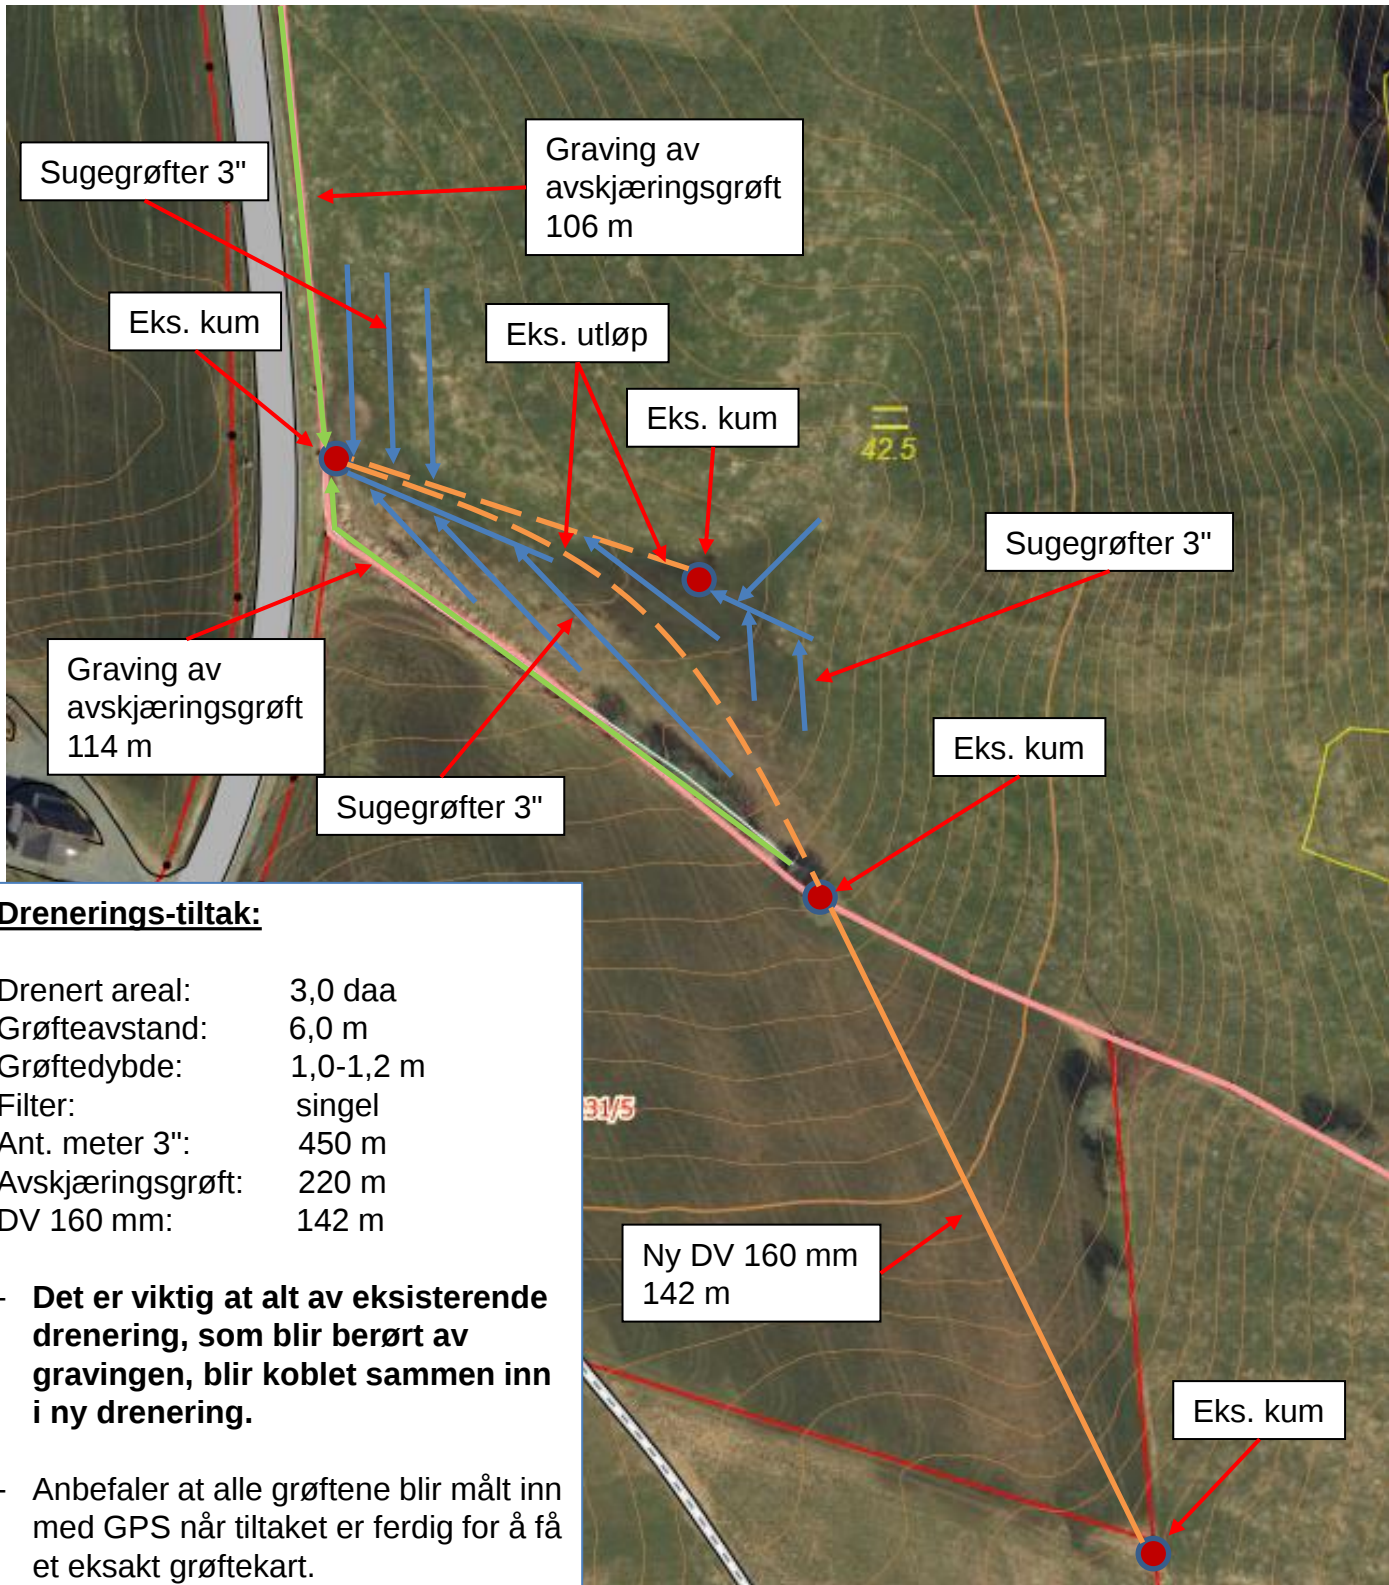

Drenerings-tiltak:

Drenert areal: 3,0 daa
Grøfteavstand: 6,0 m
Grøftedybde: 1,0-1,2 m
Filter: singel
Ant. meter 3": 450 m
Avskjæringsgrøft: 220 m
DV 160 mm: 142 m

- Det er viktig at alt av eksisterende drenering, som blir berørt av gravingen, blir koblet sammen inn i ny drenering.
- Anbefaler at alle grøftene blir målt inn med GPS når tiltaket er ferdig for å få et eksakt grøftekart.