



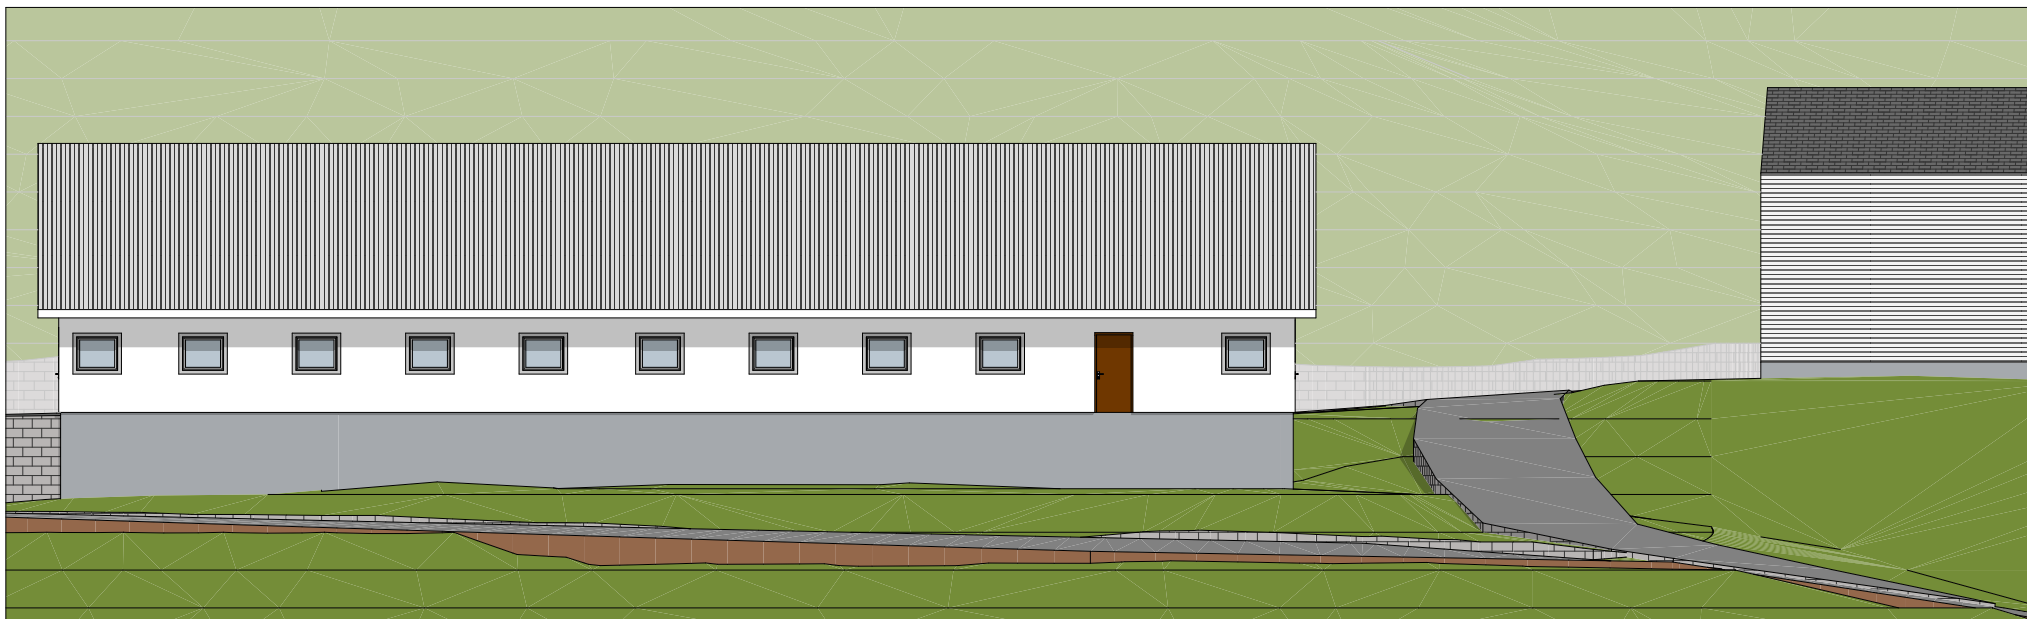


1:200 Fasade Sør

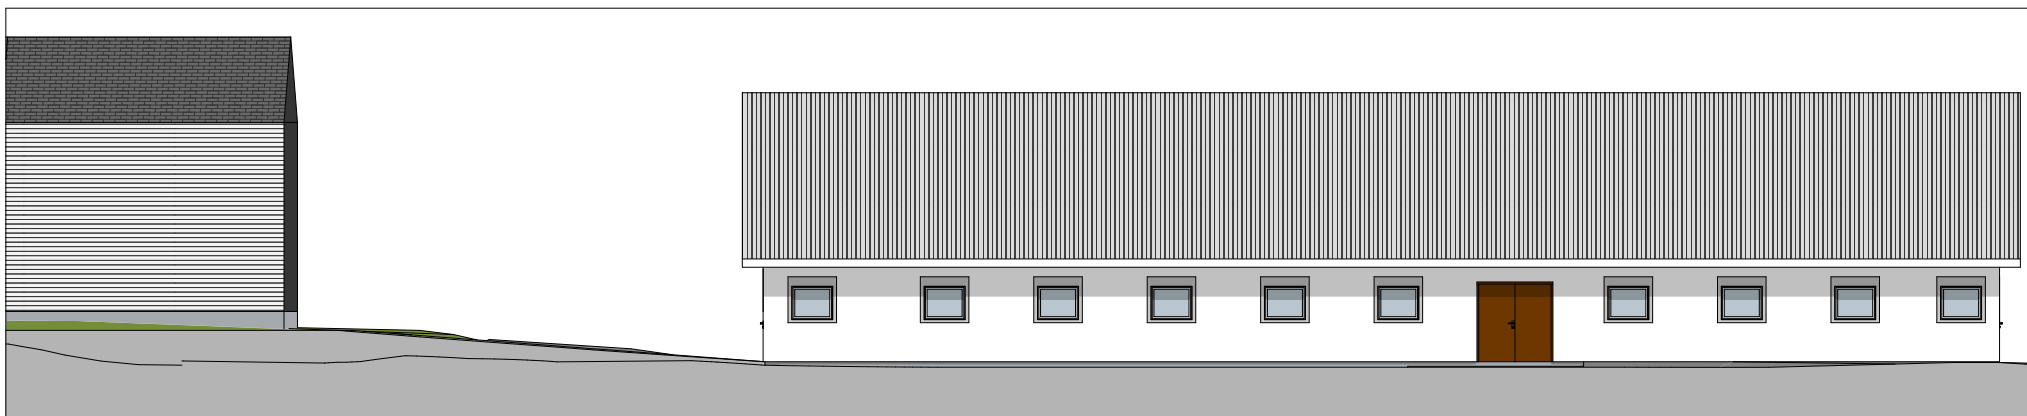

1:200 Fasade Nord

Tittel		Fase: Byggemelding		Målestokk	Ark
Fasader - Fasader eks sør og nord				1:200	A4
	ARK / DESIGN: Rune Nesset Design Rolivegen 203 7120 Leksvik Tlf.: 90053156 rune@rndesign.no	Prosjekt: Lerstad-Tilbygg Fjøs Kommune/Nr:5054 Indre Fosen Eiendom: 264/1 Sted: Ytre Lerstad Adresse: Myraveien 145, 7120 Leksvik		Sign RN	Dato 23.11.2020
		Tiltakshaver: Morten Stefan Berg	Prosjektnr: 202006		Tegningnr: A40-01
	© Alle rettigheter tilhører utførende for prosjekteringen, kopiering eller bruk av disse tegningene er forbudt uten skriftlig samtykke!				

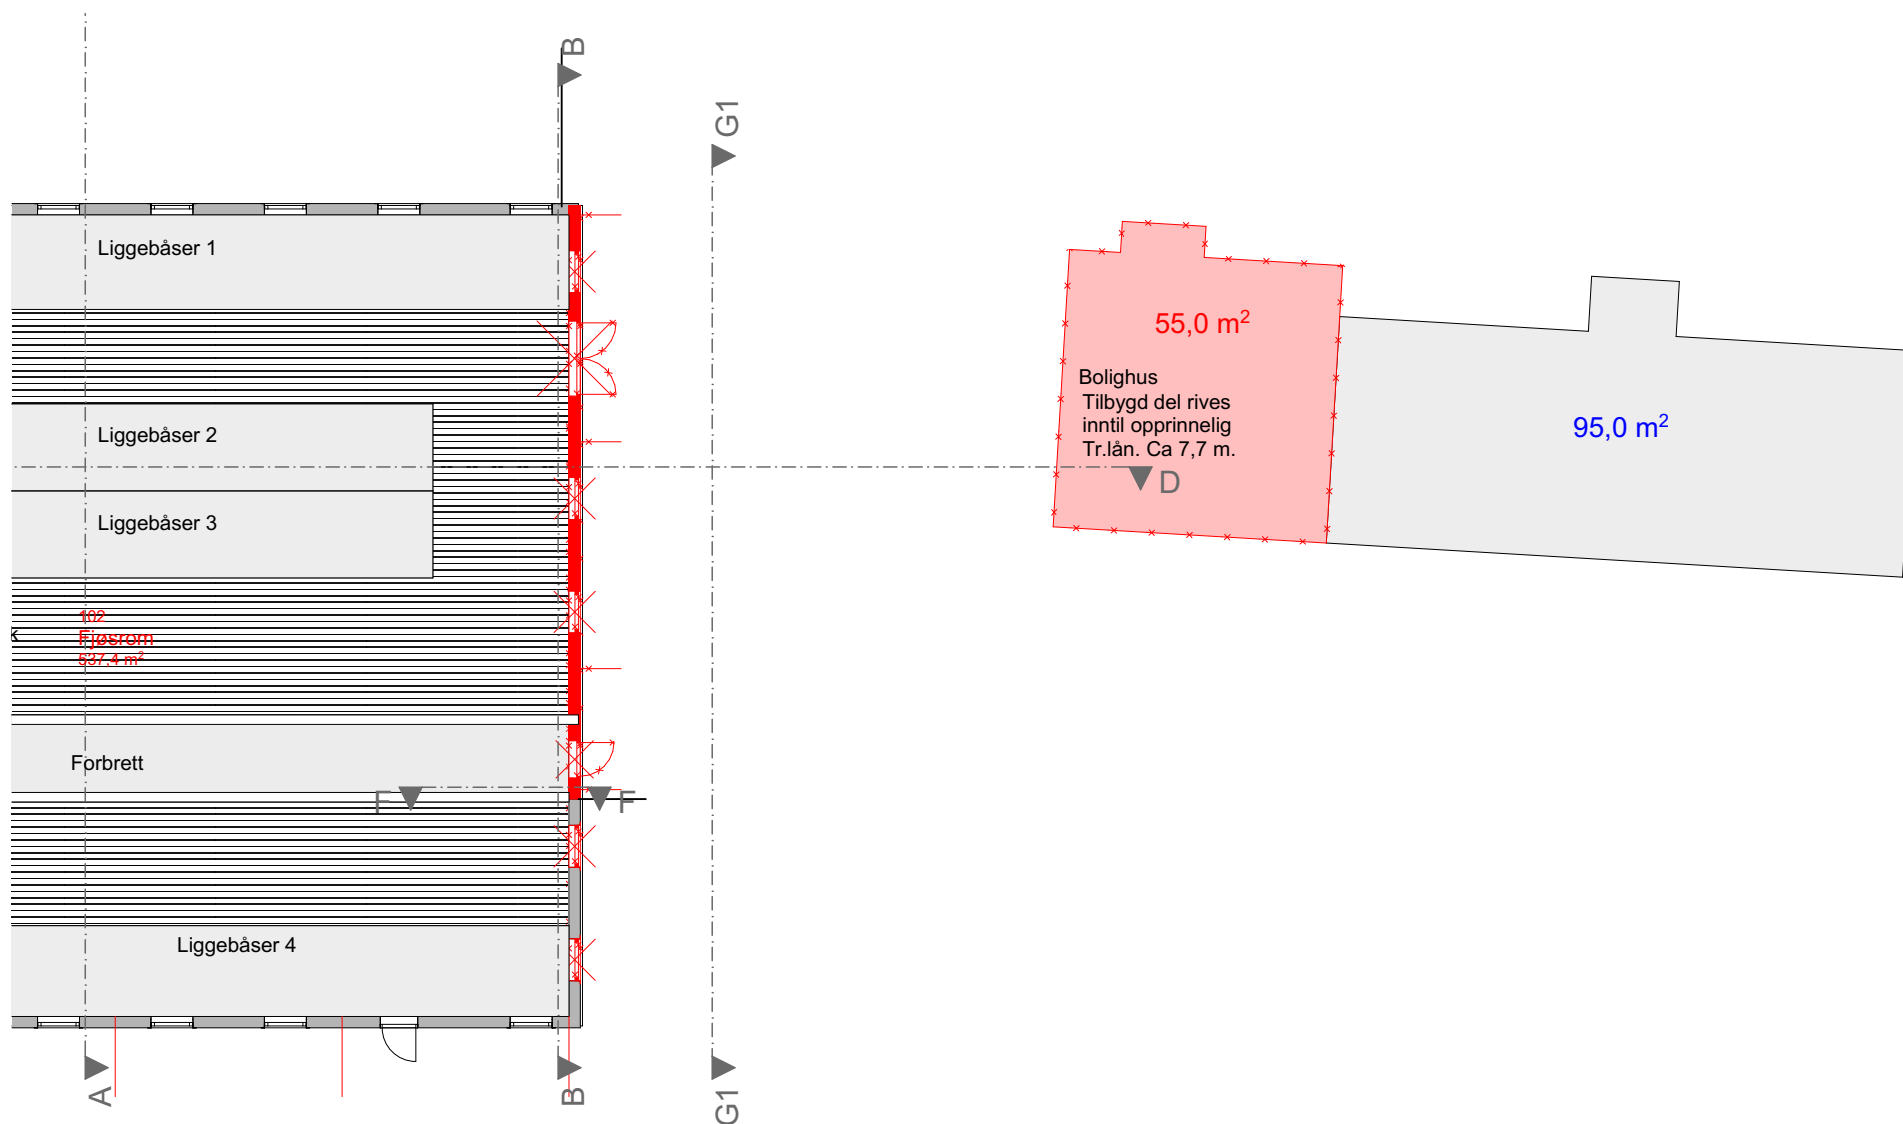


Tittel		Fase: Byggemelding		Målestokk	Ark
Planer ny - Riveplan				1:200	A4
	ARK / DESIGN: Rune Nesset Design Rolivegen 203 7120 Leksvik Tlf.: 90053156 rune@rndesign.no	Prosjekt: Lerstad-Tilbygg Fjøs Kommune/Nr:5054 Indre Fosen Eiendom: 264/1 Sted: Ytre Lerstad Adresse: Myraveien 145, 7120 Leksvik		Sign RN	Dato 23.11.2020
		Tiltakshaver: Morten Stefan Berg		Prosjektnr: 202006	Tegningnr: A20-01

© Alle rettigheter tilhører utførende for prosjekteringen, kopiering eller bruk av disse tegningene er forbudt uten skriftlig samtykke!

Merknad:

© Alle rettigheter tilhører utførende for prosjekteringen, kopiering eller bruk av disse tegningene er forbudt uten skriftlig samtykke!

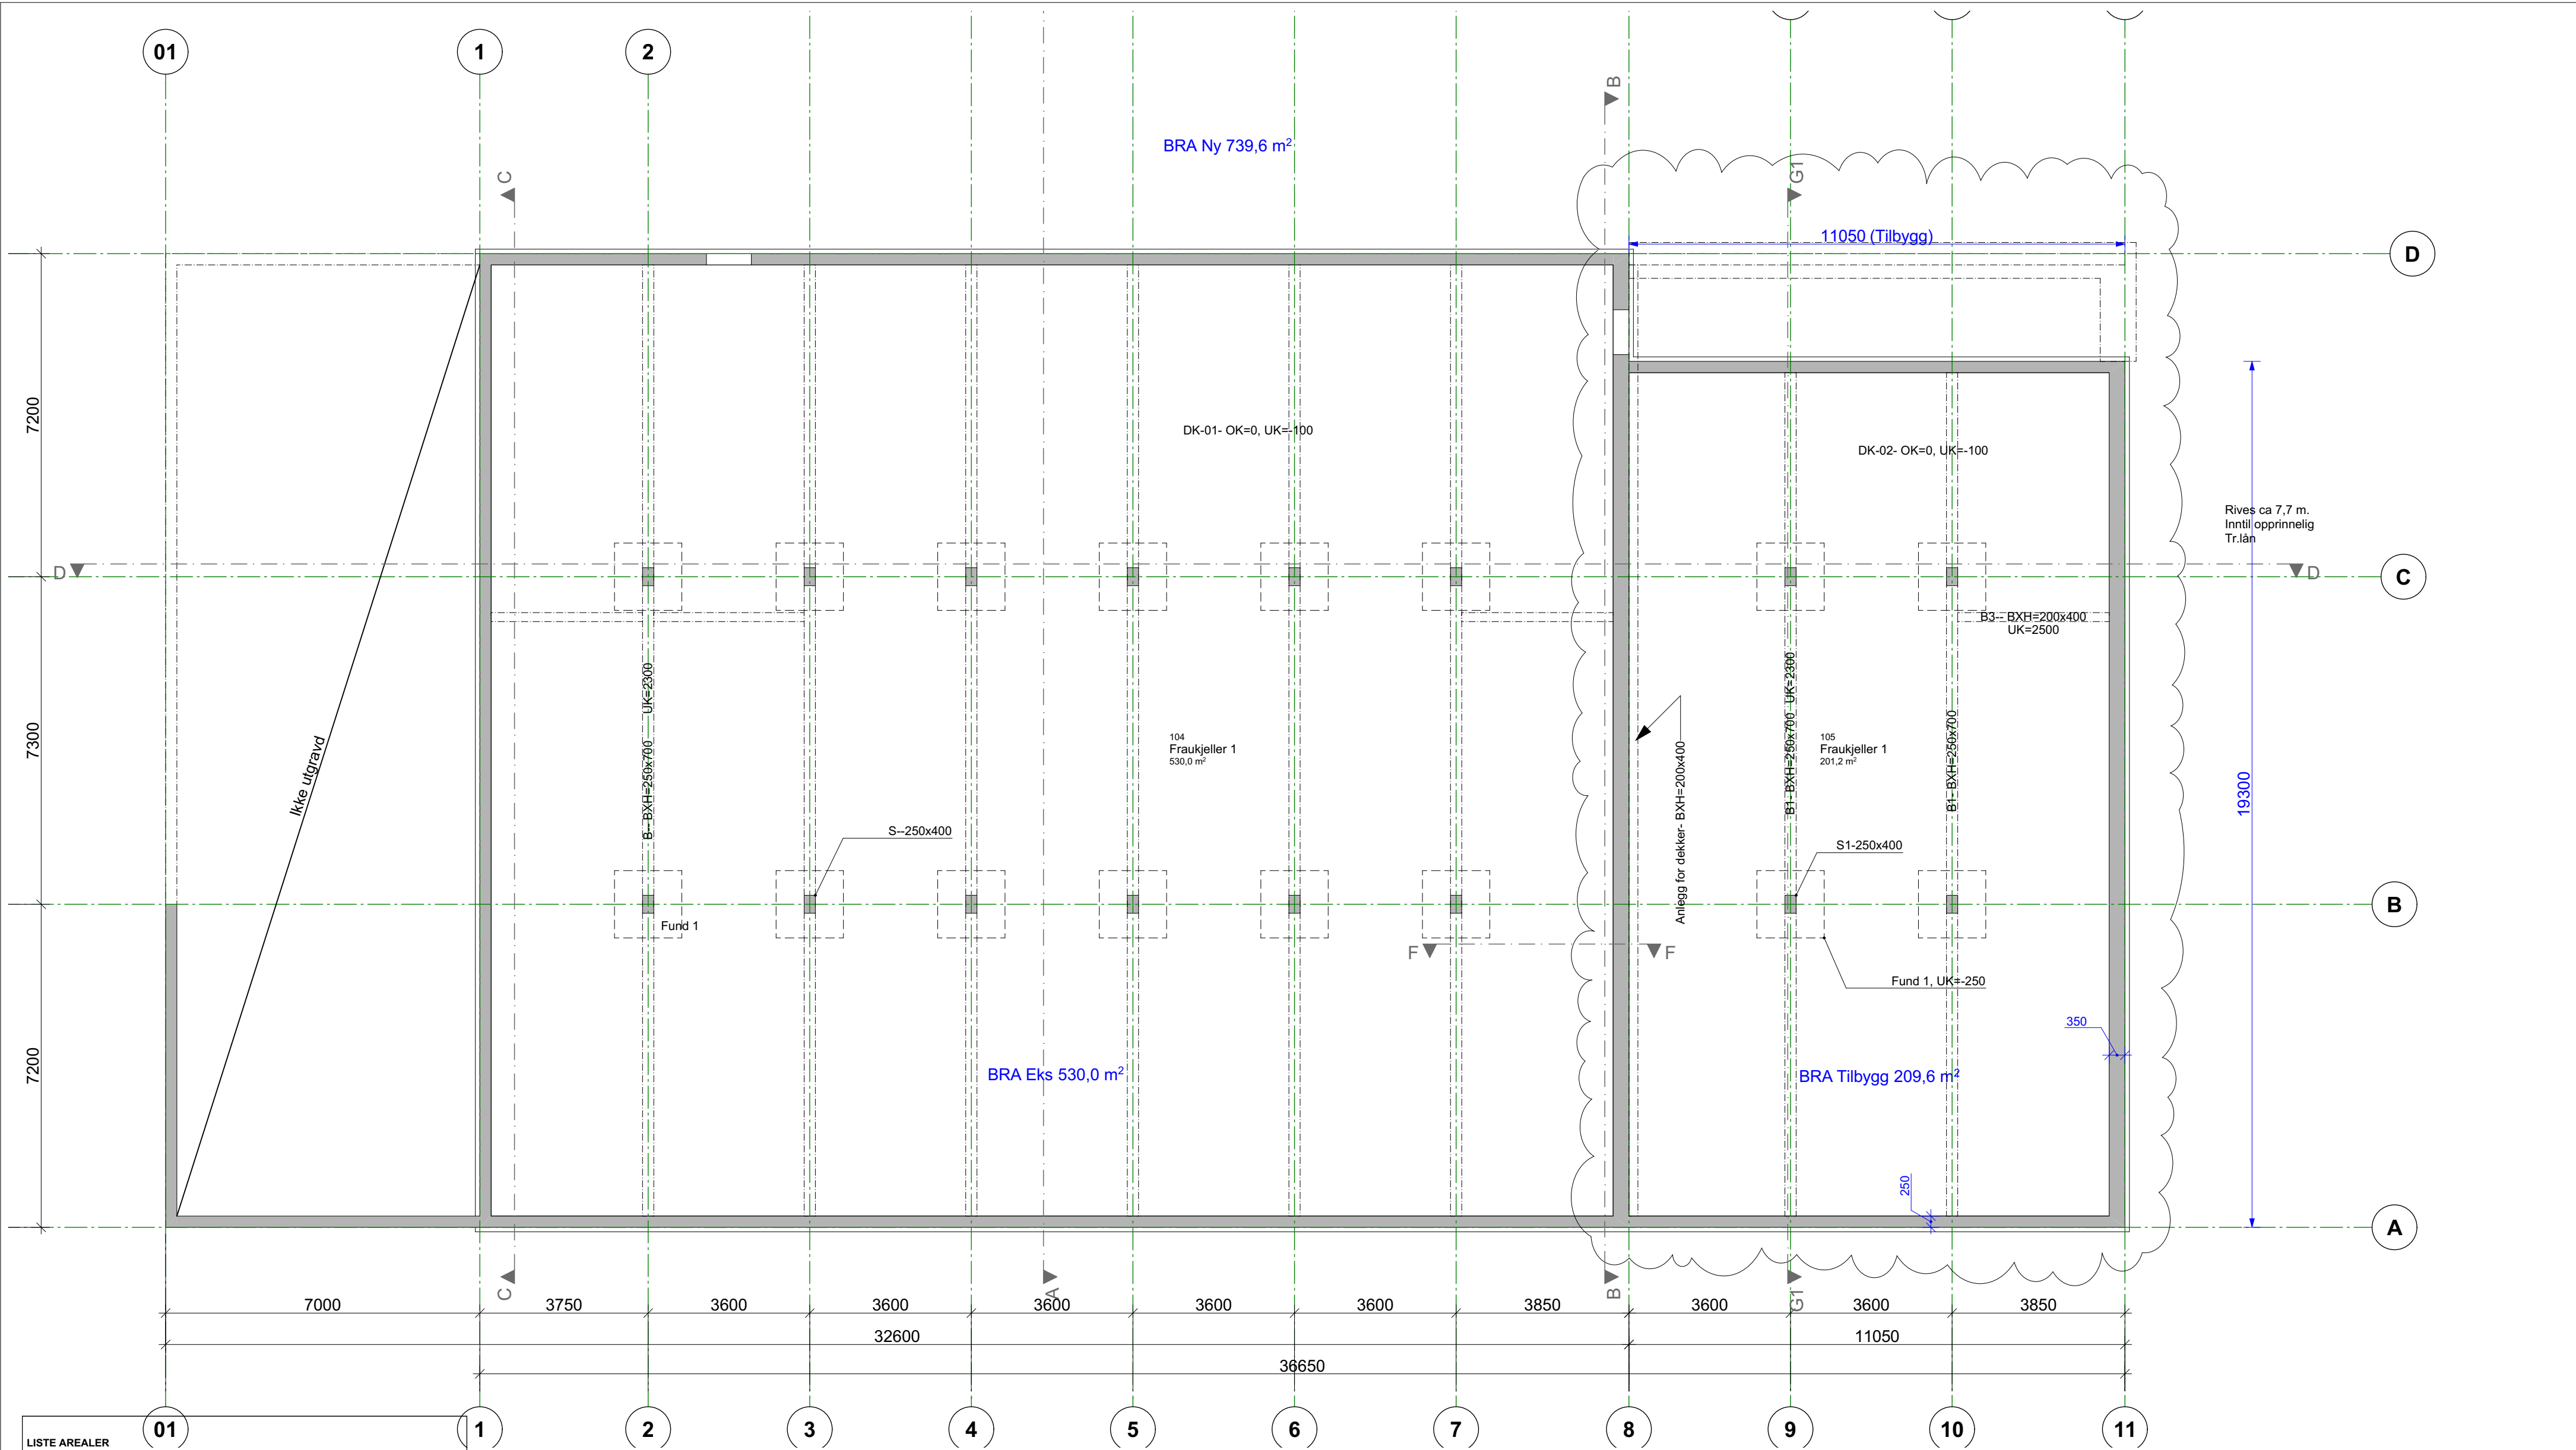


LISTE AREALER			
Lag	Etasje	ID	Areal
862- M__BRA			
	Kjeller	BRA Nytt	739,62
	Kjeller	BRA Tilbygg	209,62
	Plan 1	BRA Eks	685,82
	Plan 1	BRA Nytt	986,38
	Plan 1	BRA Tilbygg	293,81
			2915,25 m²
862- M__BYA			
	Plan 1	BYA Eks	709,99
	Plan 1	BYA Ny	1030,00
	Plan 1	BYA Tilbygg	319,99

Liste andre arealer (BTA, BRA, BYA, P-ROM) 1:1



Tittel Planer ny - Kjeller		Fase: Byggemelding	Målestokk 1:100, 1:1	Ark A2
ARK / DESIGN: Rune Nesset Design Rolvegen 203 7120 Leksvik Tlf.: 90053166 rune@rndesign.no		Prosjekt: Lerstad-Tilbygg Fjøs Kommune/Nr:5054 Indre Fosen Eiendom: 264/1 Sted: Ytre Lerstad Adresse: Myraveien 145, 7120 Leksvik		Sign Dato RN 23.11.2020
Tiltakshaver: Morten Stefan Berg		Prosjektnr. 202006		Tegningnr. A20-02

Merknad: © Alle rettigheter tilhører utførende for prosjekteringen, kopiering eller bruk av disse tegningene er forbudt uten skriftlig samtykke!

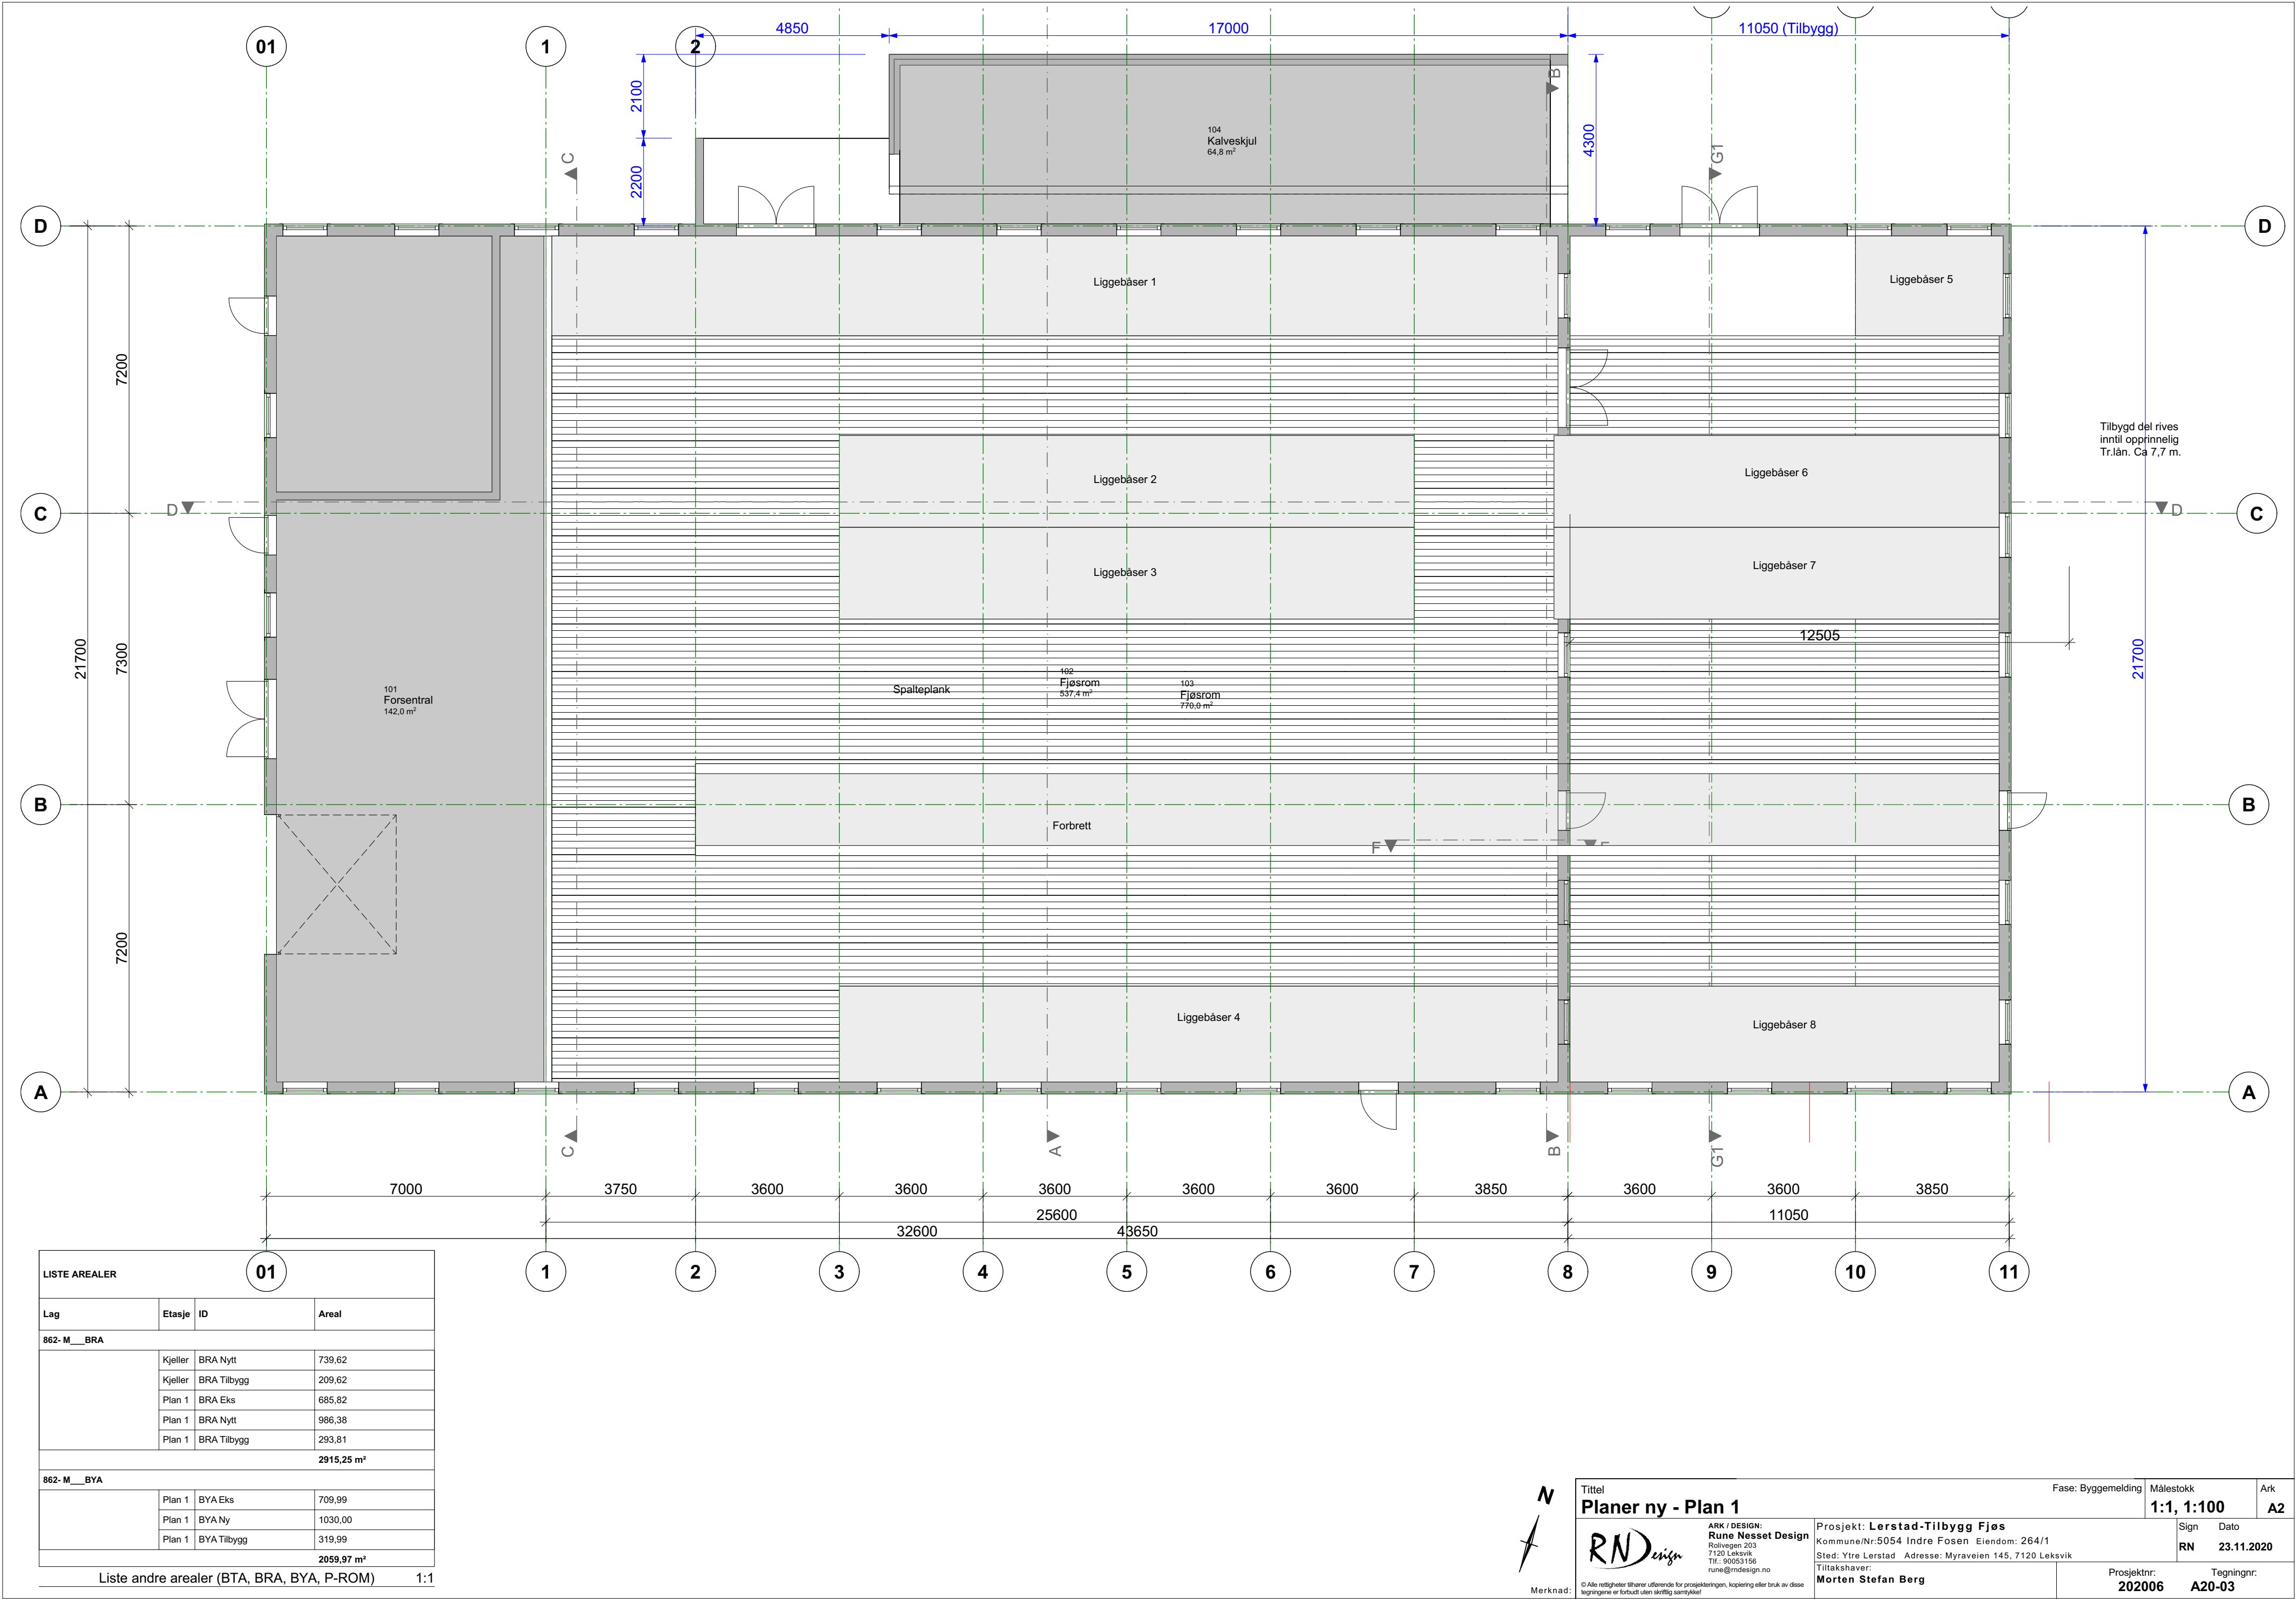



LISTE AREALER			
Lag	Etasje	ID	Areal
862- M__BRA			
	Kjeller	BRA Nytt	739,62
	Kjeller	BRA Tilbygg	209,62
	Plan 1	BRA Eks	685,82
	Plan 1	BRA Nytt	986,38
	Plan 1	BRA Tilbygg	293,81
			2915,25 m²
862- M__BYA			
	Plan 1	BYA Eks	709,99
	Plan 1	BYA Ny	1030,00
	Plan 1	BYA Tilbygg	319,99
			2059,97 m²

Liste andre arealer (BTA, BRA, BYA, P-ROM) 1:1





Tittel Planer ny - Plan 1		Fase: Byggemelding		Målestokk 1:1, 1:100	Ark A2
ARK / DESIGN: Rune Nasset Design Rolvegen 203 7120 Leksvik Tlf: 90053156 rune@rndesign.no		Prosjekt: Lerstad-Tilbygg Fjøs Kommune/Nr:5054 Indre Fosen Eiendom: 264/1 Sted: Ytre Lerstad Adresse: Myraveien 145, 7120 Leksvik		Sign RN	Dato 23.11.2020
Tiltakshaver: Morten Stefan Berg		Prosjektnr: 202006		Tegningnr: A20-03	

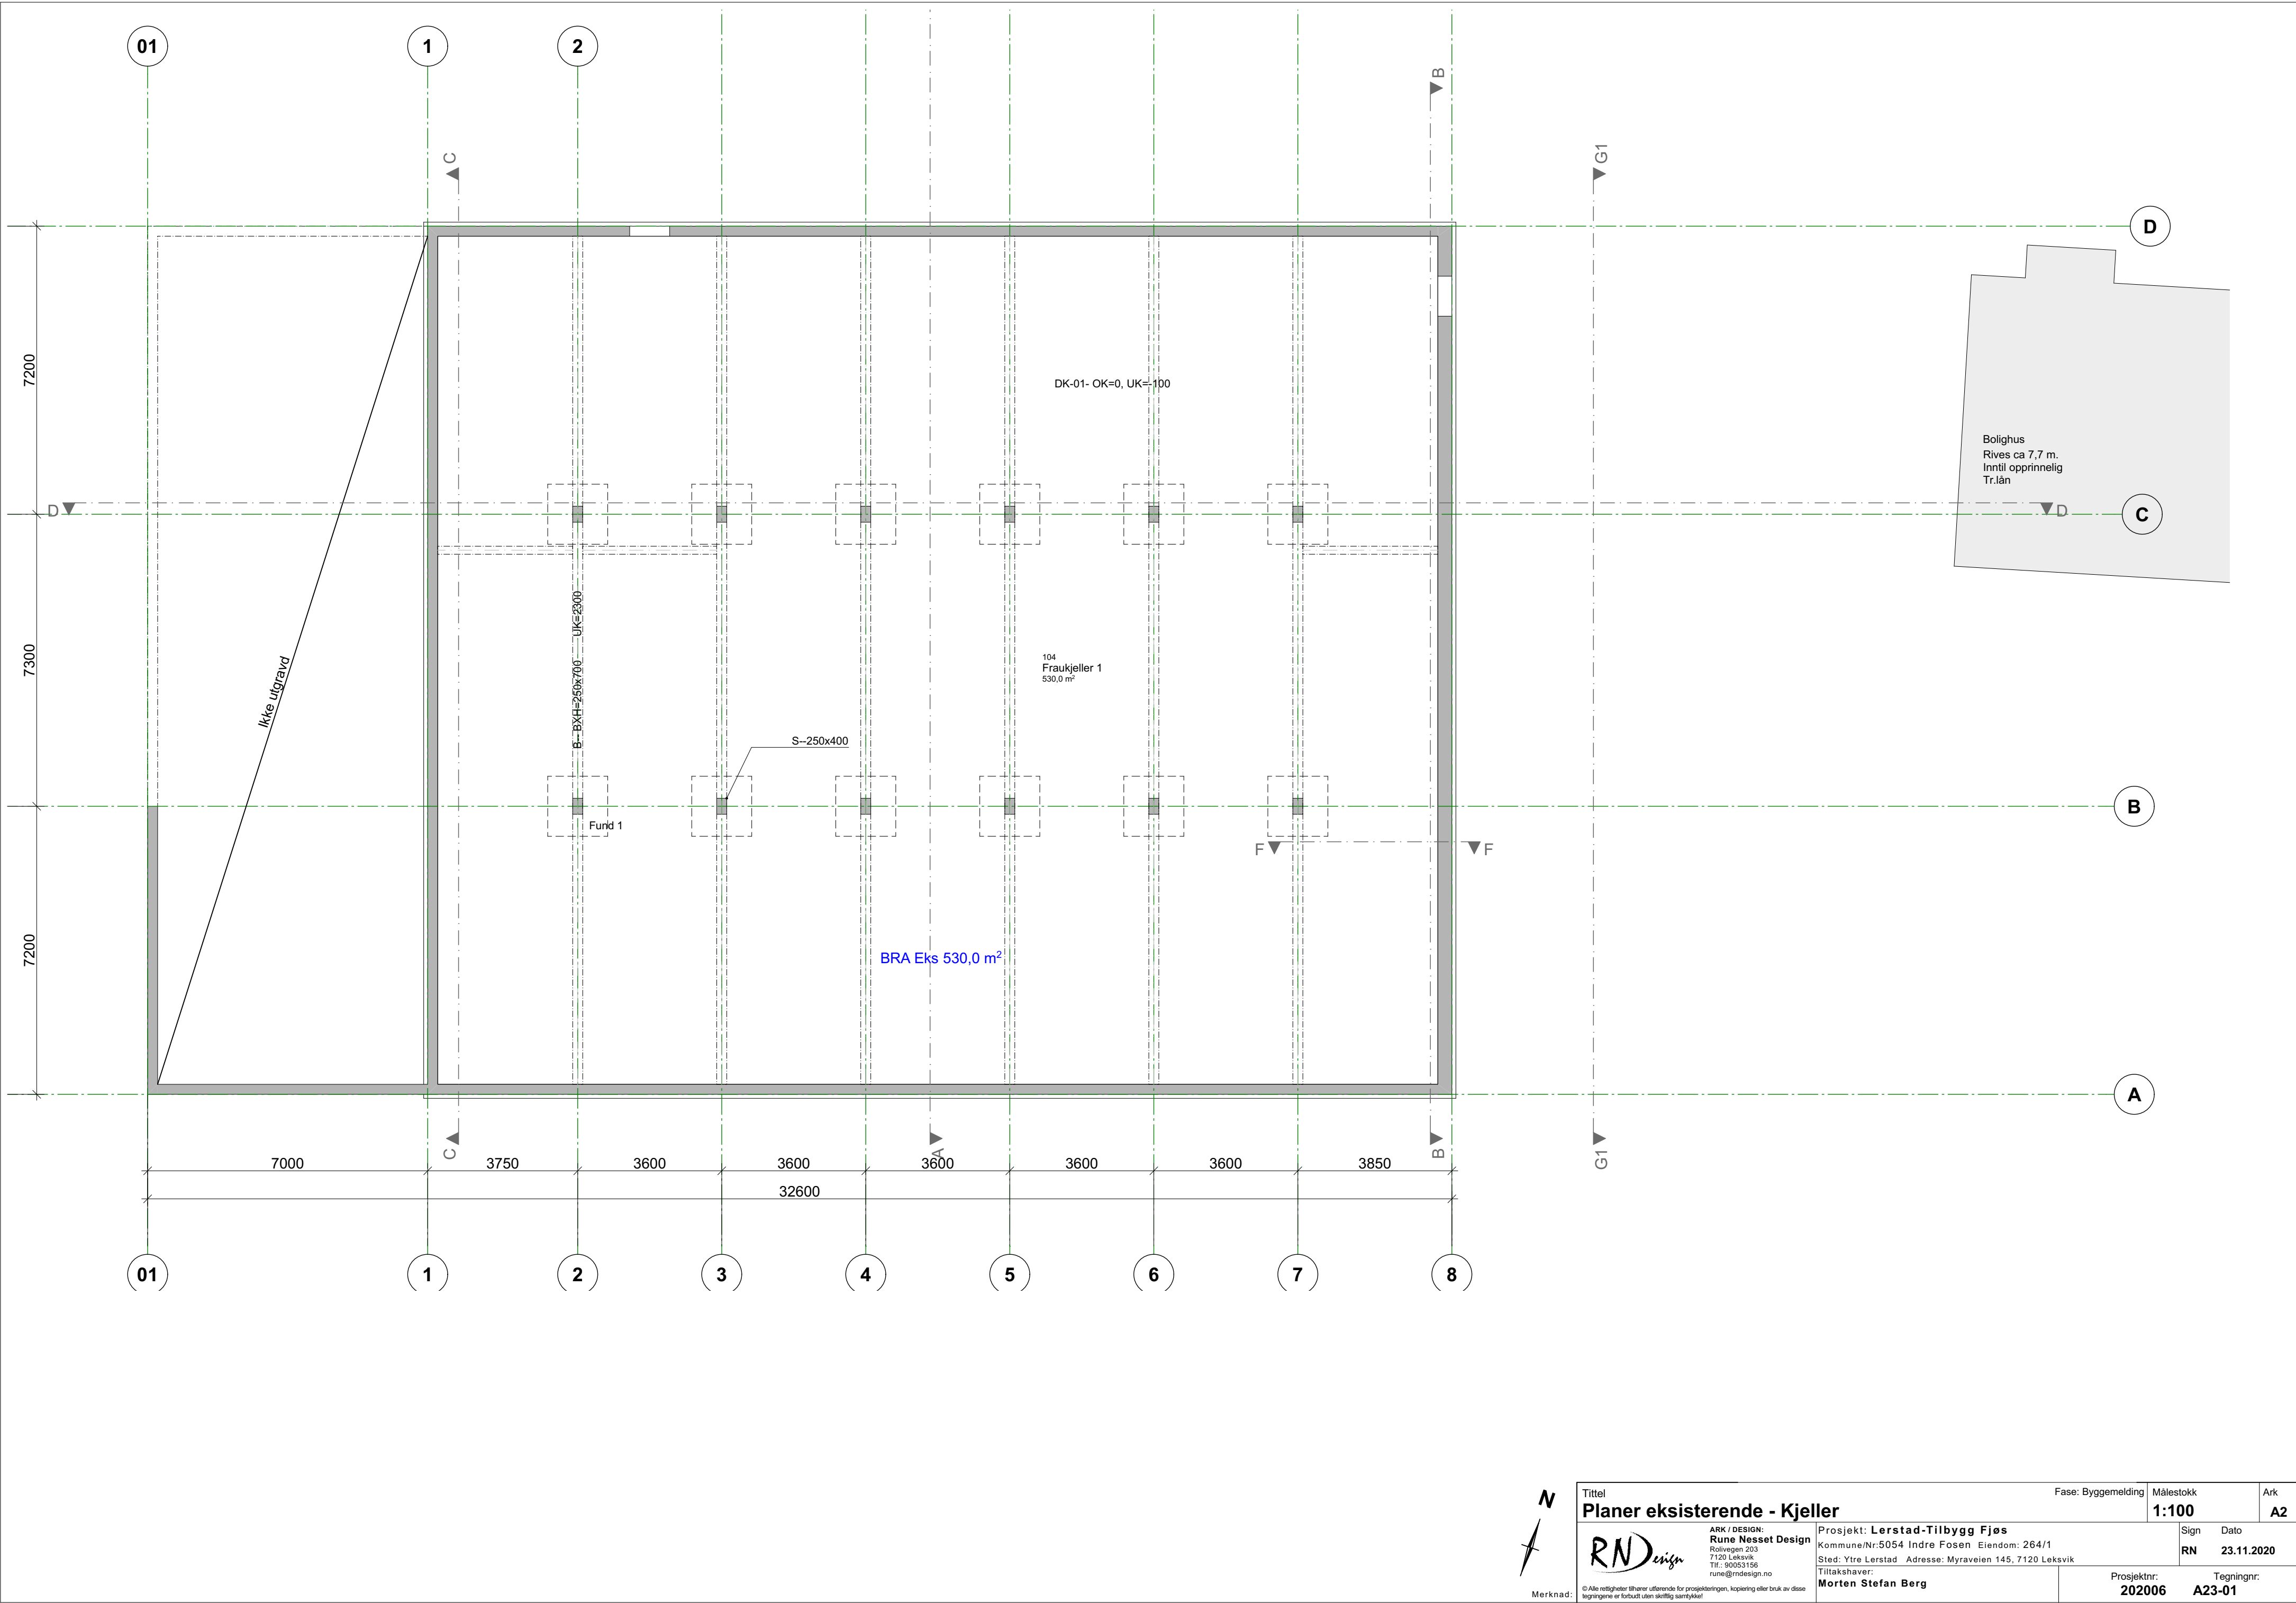

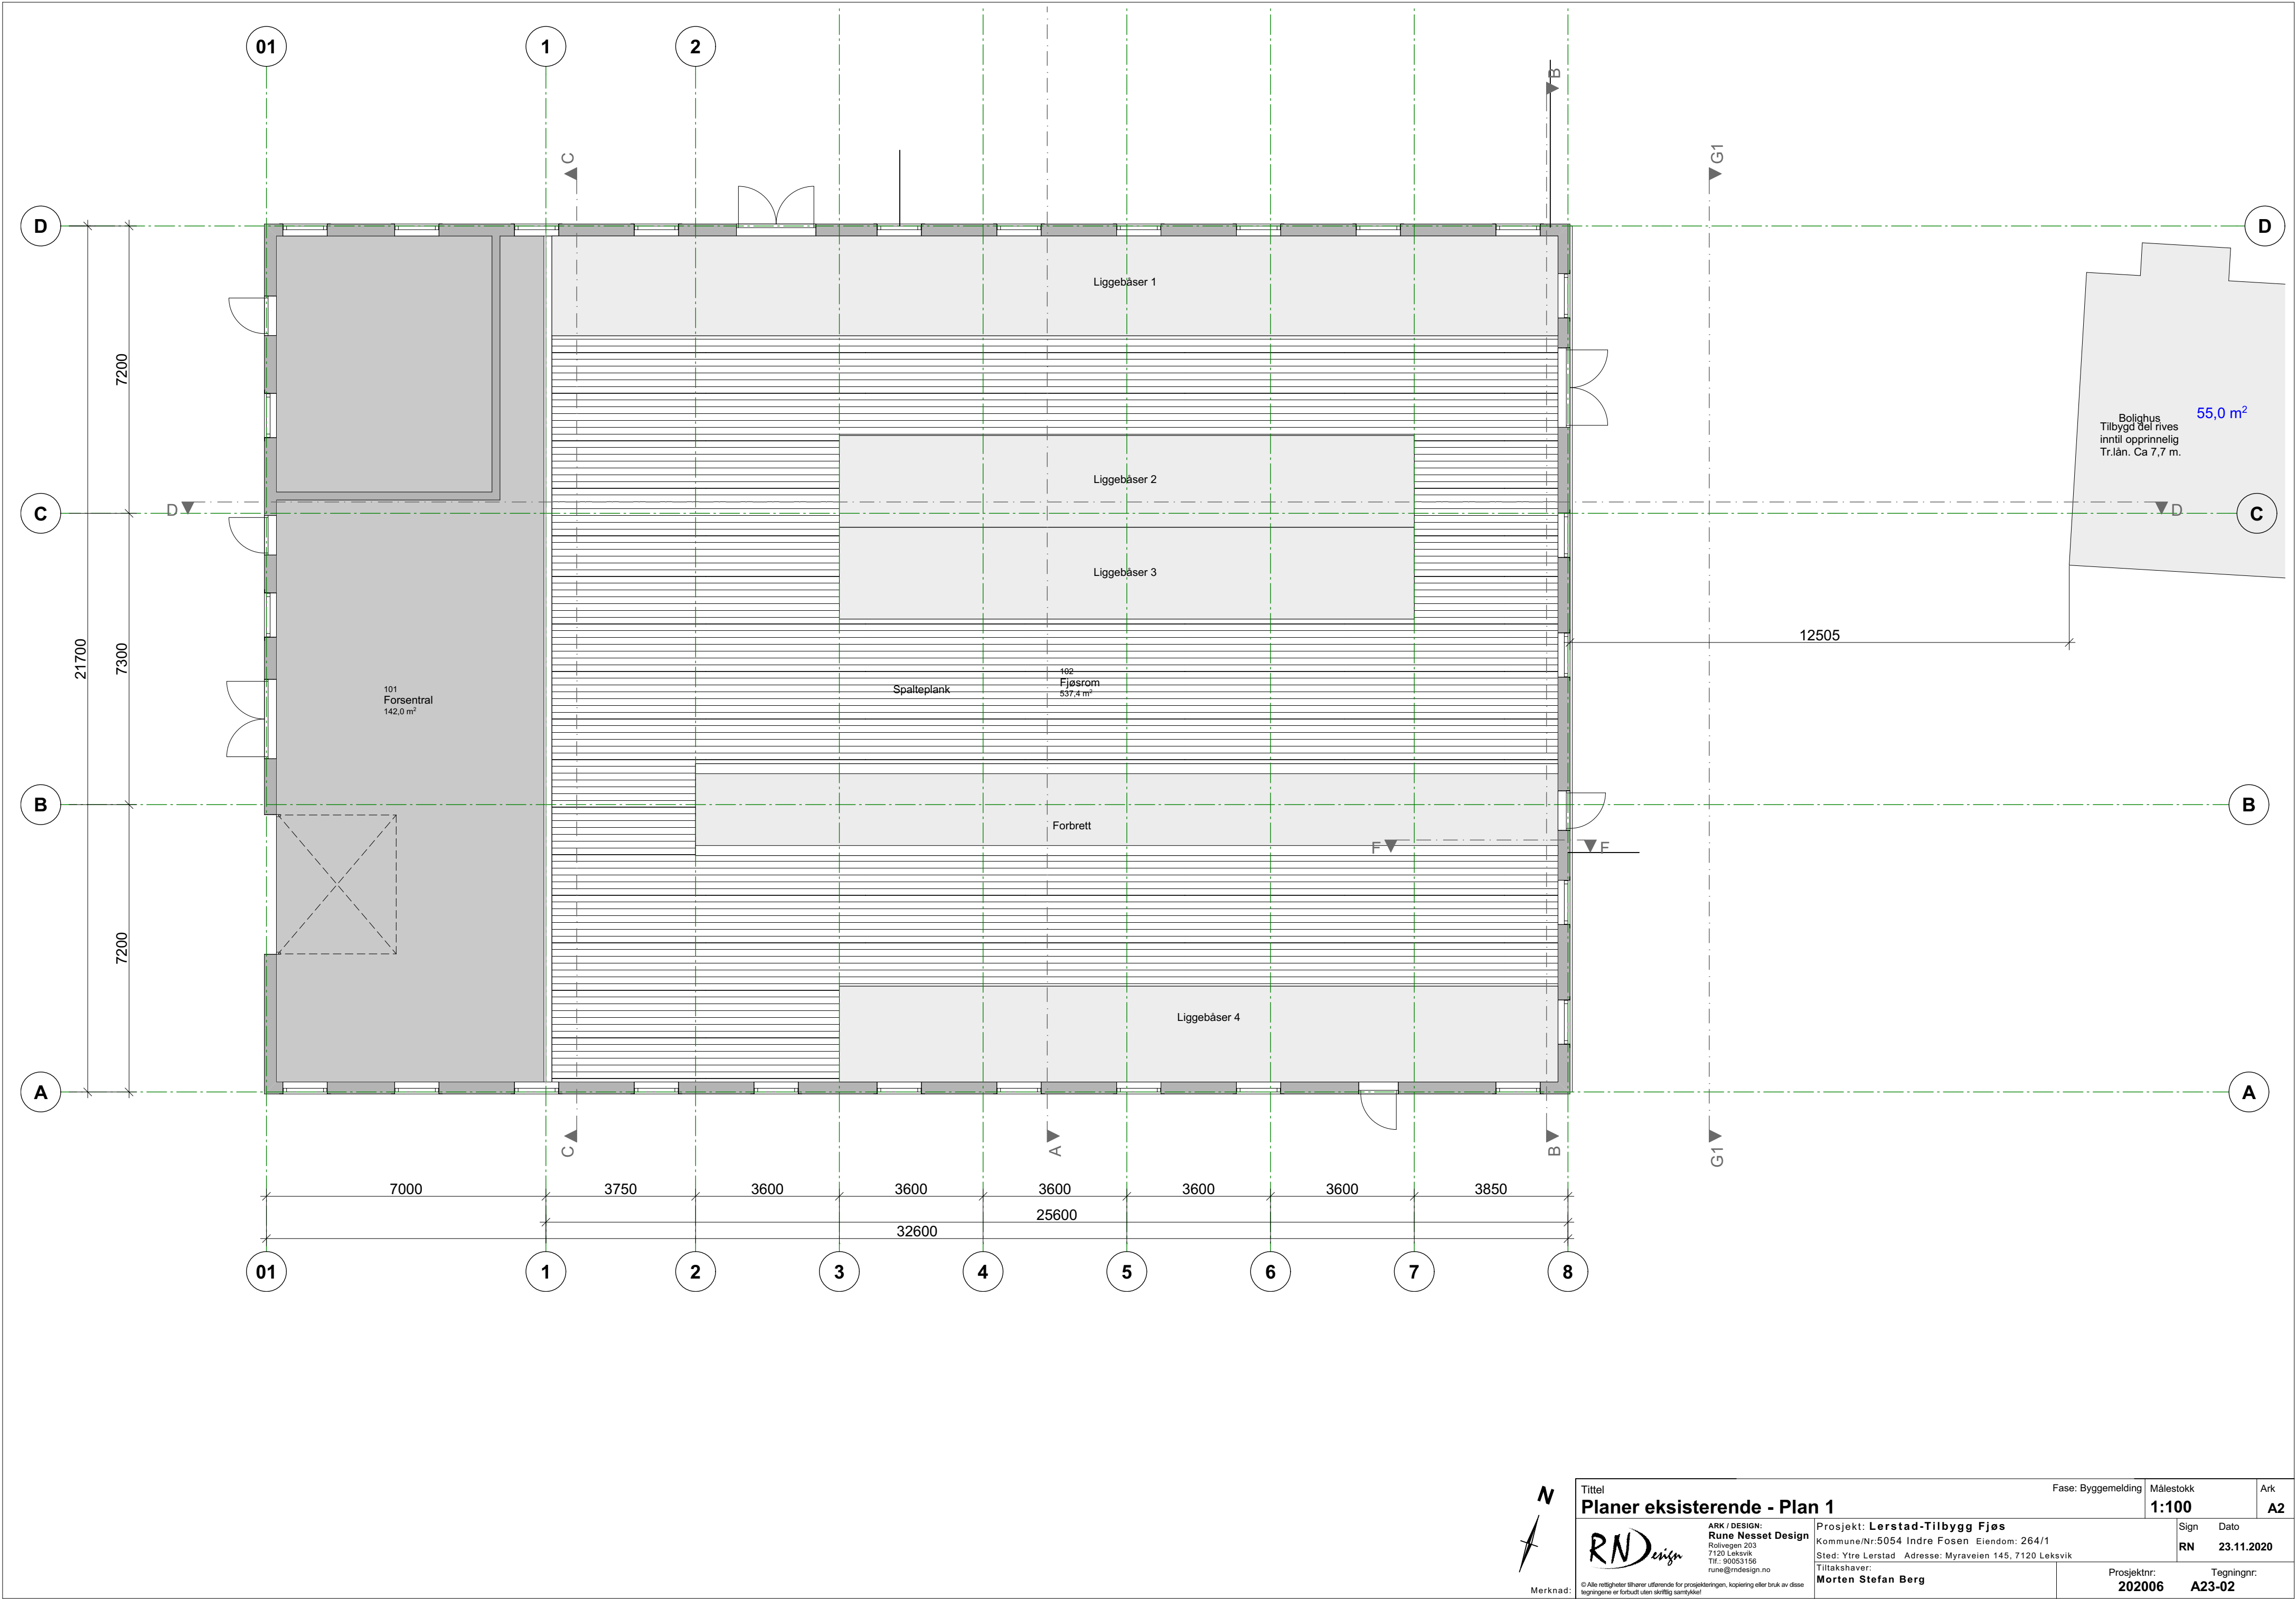


Tittel		Fase: Byggemelding		Målestokk	Ark
Planer eksisterende - Plan 1		1:100		A2	
ARK / DESIGN: Rune Nesset Design Rolvegen 203 7120 Leksvik Tlf: 90053156 rune@rndesign.no		Prosjekt: Lerstad-Tilbygg Fjøs Kommune/Nr:5054 Indre Fosen Eiendom: 264/1 Sted: Ytre Lerstad Adresse: Myraveien 145, 7120 Leksvik		Sign RN	Dato 23.11.2020
Tiltakshaver: Morten Stefan Berg		Prosjektnr: 202006		Tegningnr: A23-02	


Merknad: © Alle rettigheter tilhører utøvere for prosjekteringen, kopiering eller bruk av disse tegningene er forbudt uten skriftlig samtykke!

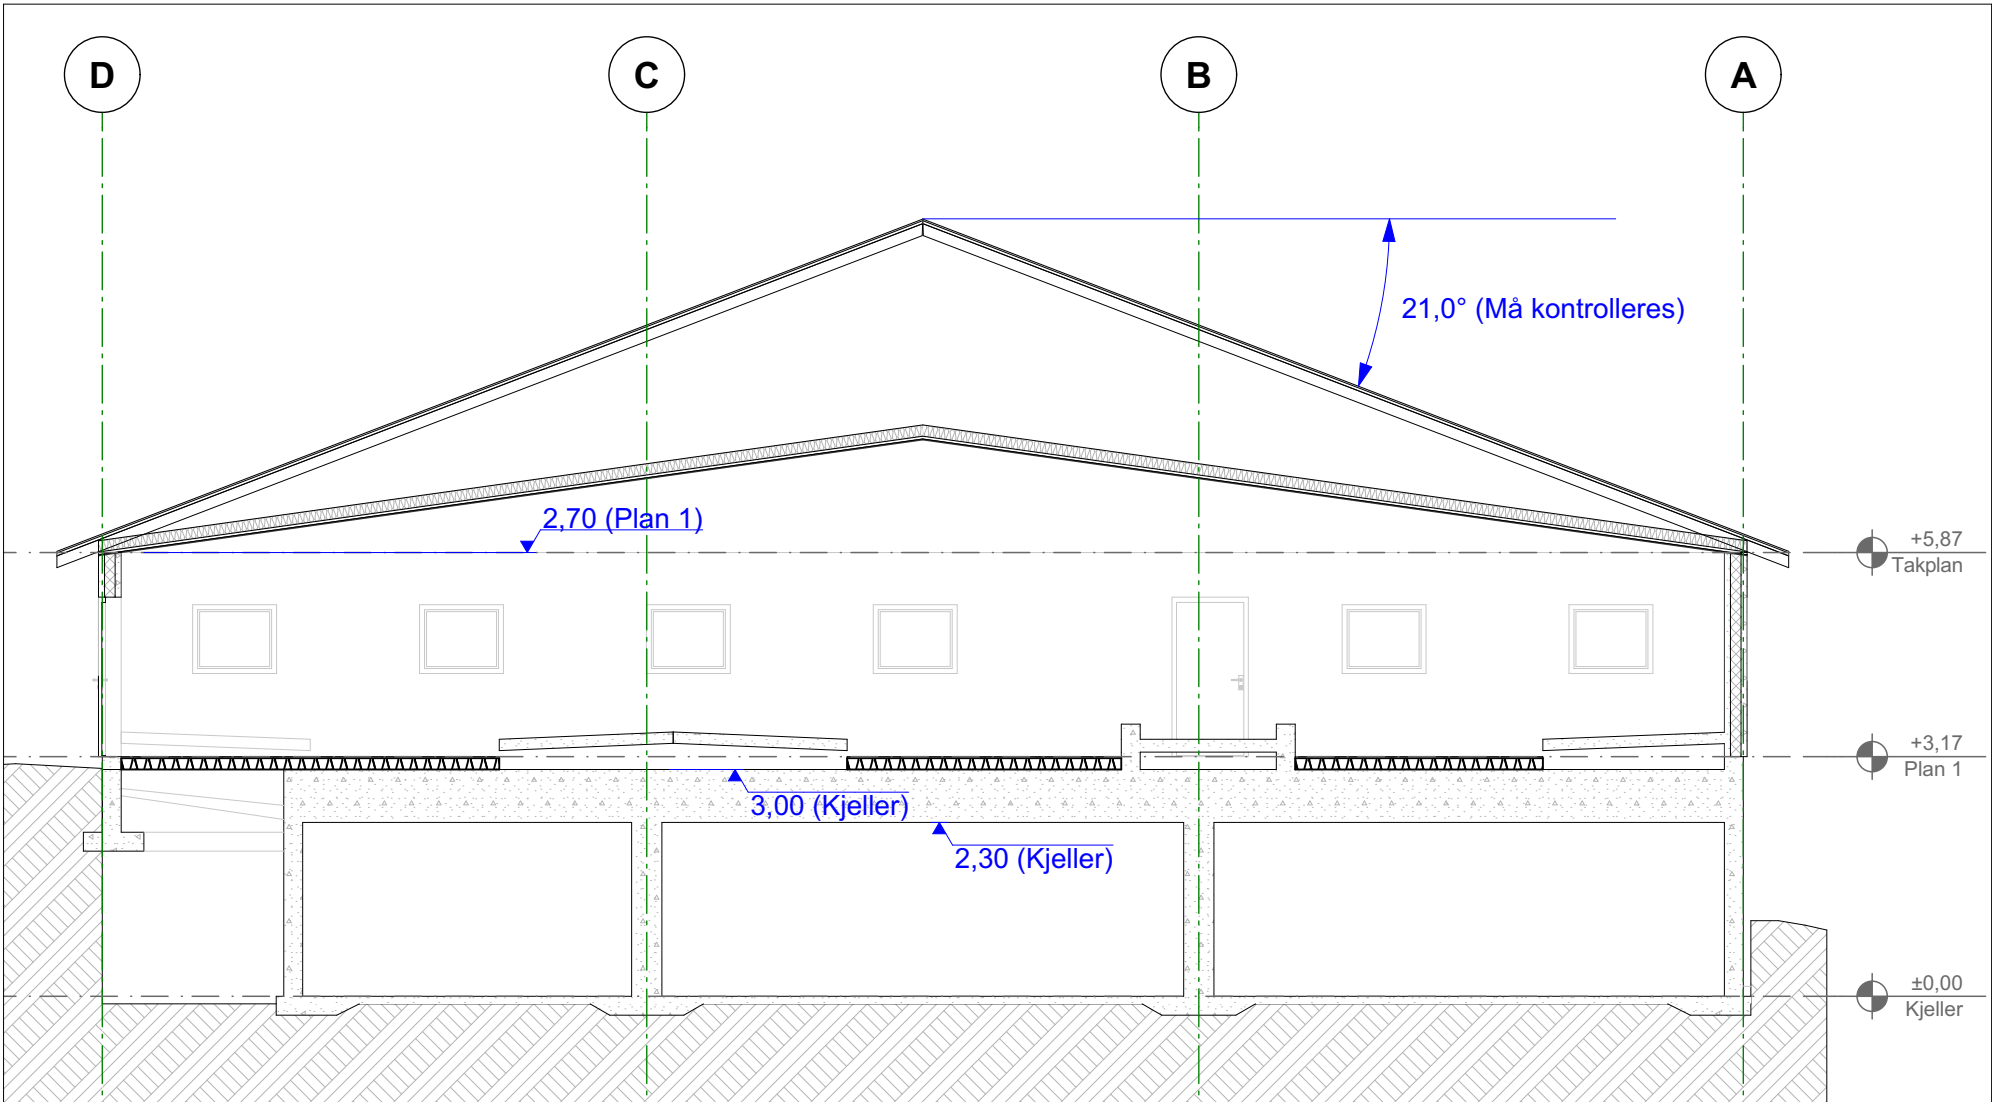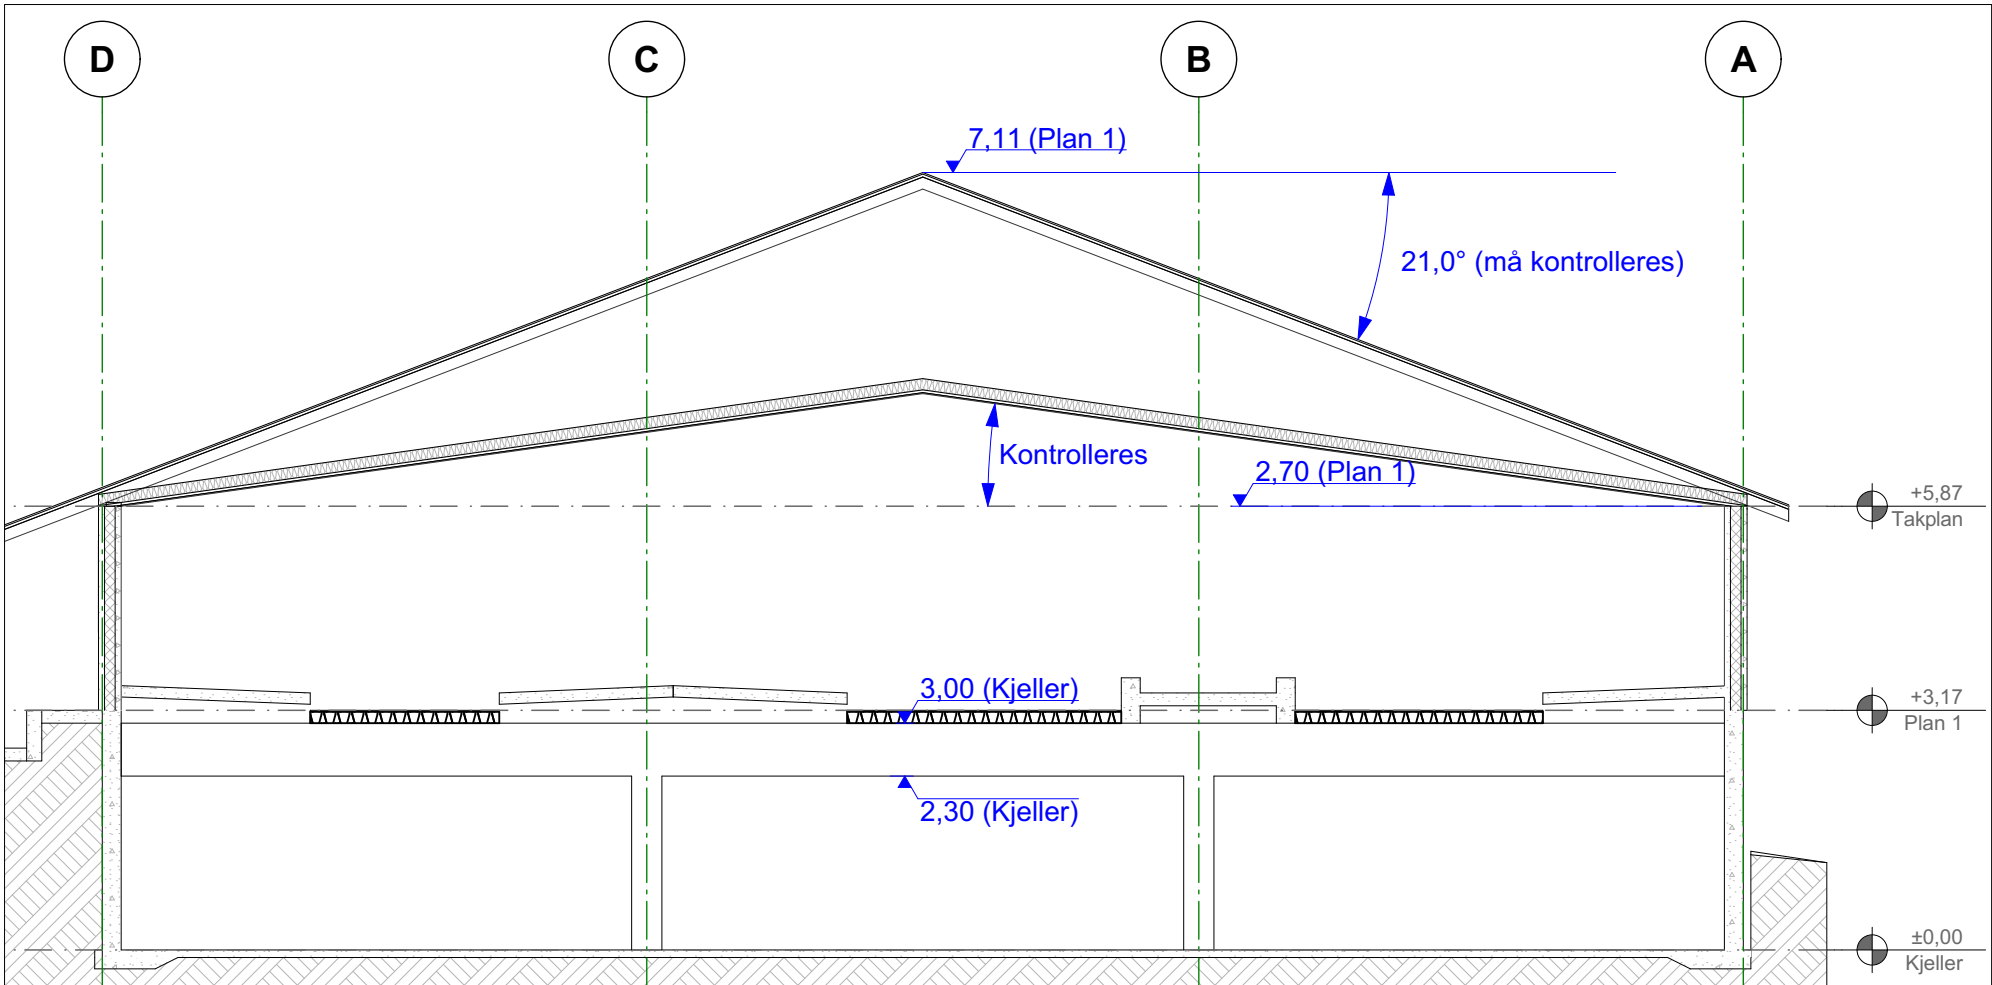


Tittel		Fase: Byggemelding		Målestokk	Ark
Snitt - Snitt A og G				1:100	A3
	ARK / DESIGN: Rune Nesset Design Rolvegen 203 7120 Leksvik Tlf.: 90053156 rune@rndesign.no	Prosjekt: Lerstad-Tilbygg Fjøs Kommune/Nr:5054 Indre Fosen Eiendom: 264/1 Sted: Ytre Lerstad Adresse: Myraveien 145, 7120 Leksvik		Sign	Dato
				RN	23.11.2020
		Tiltakshaver: Morten Stefan Berg		Prosjektnr: 202006	
© Alle rettigheter tilhører utførelse for prosjekteringen, kopiering eller bruk av disse tegningene er forbudt uten skriftlig samtykke!					

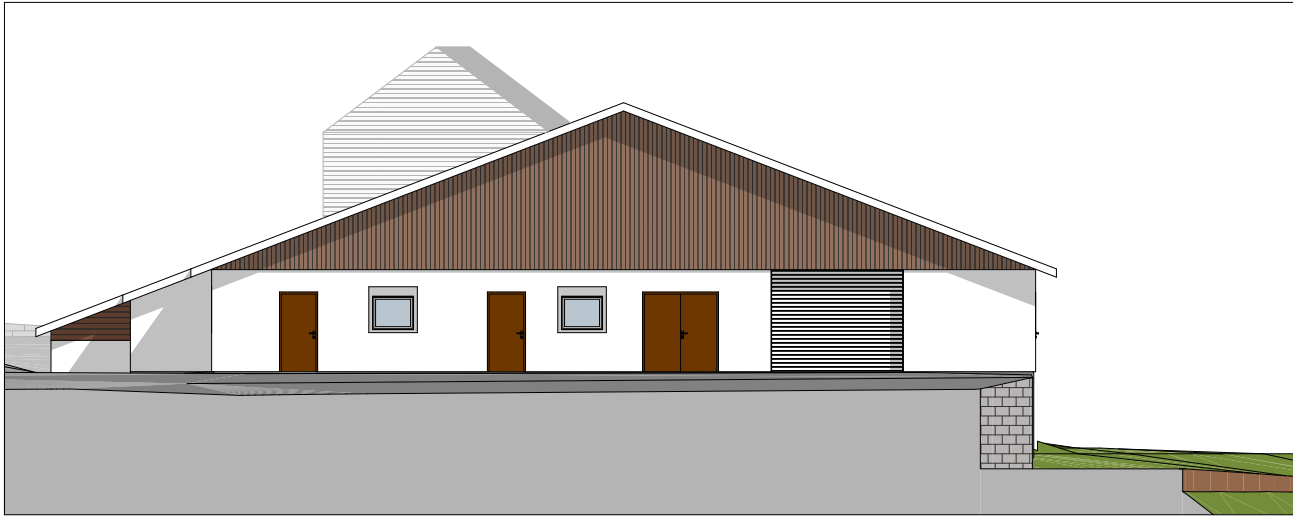


1:200 Fasade Vest

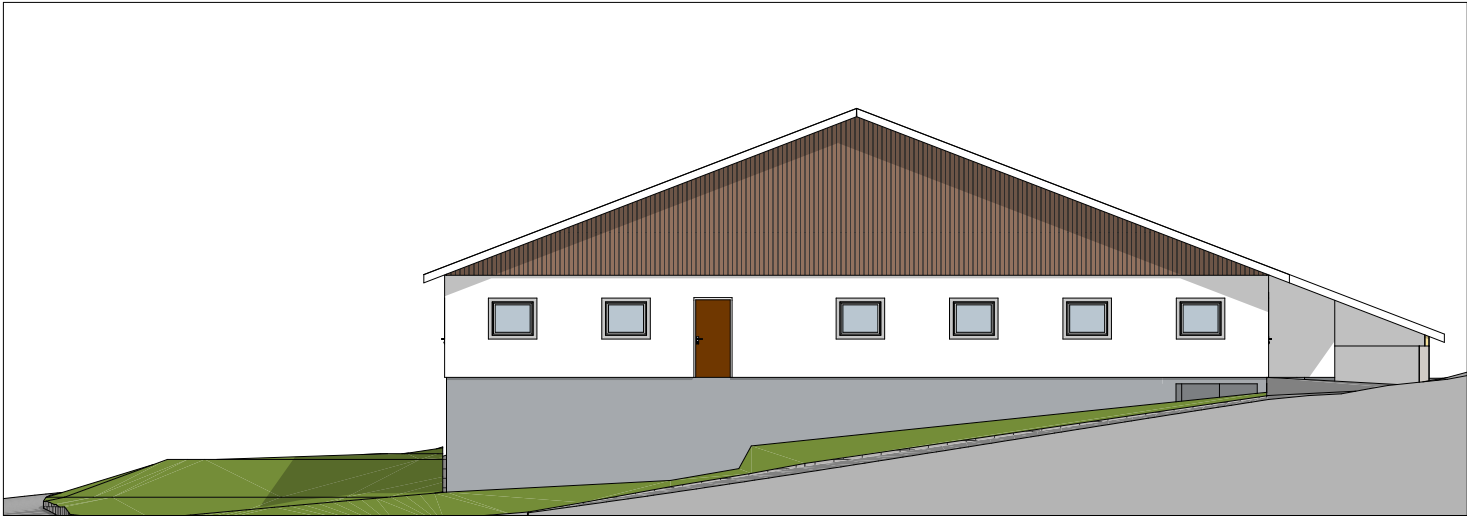

1:200 Fasade Øst

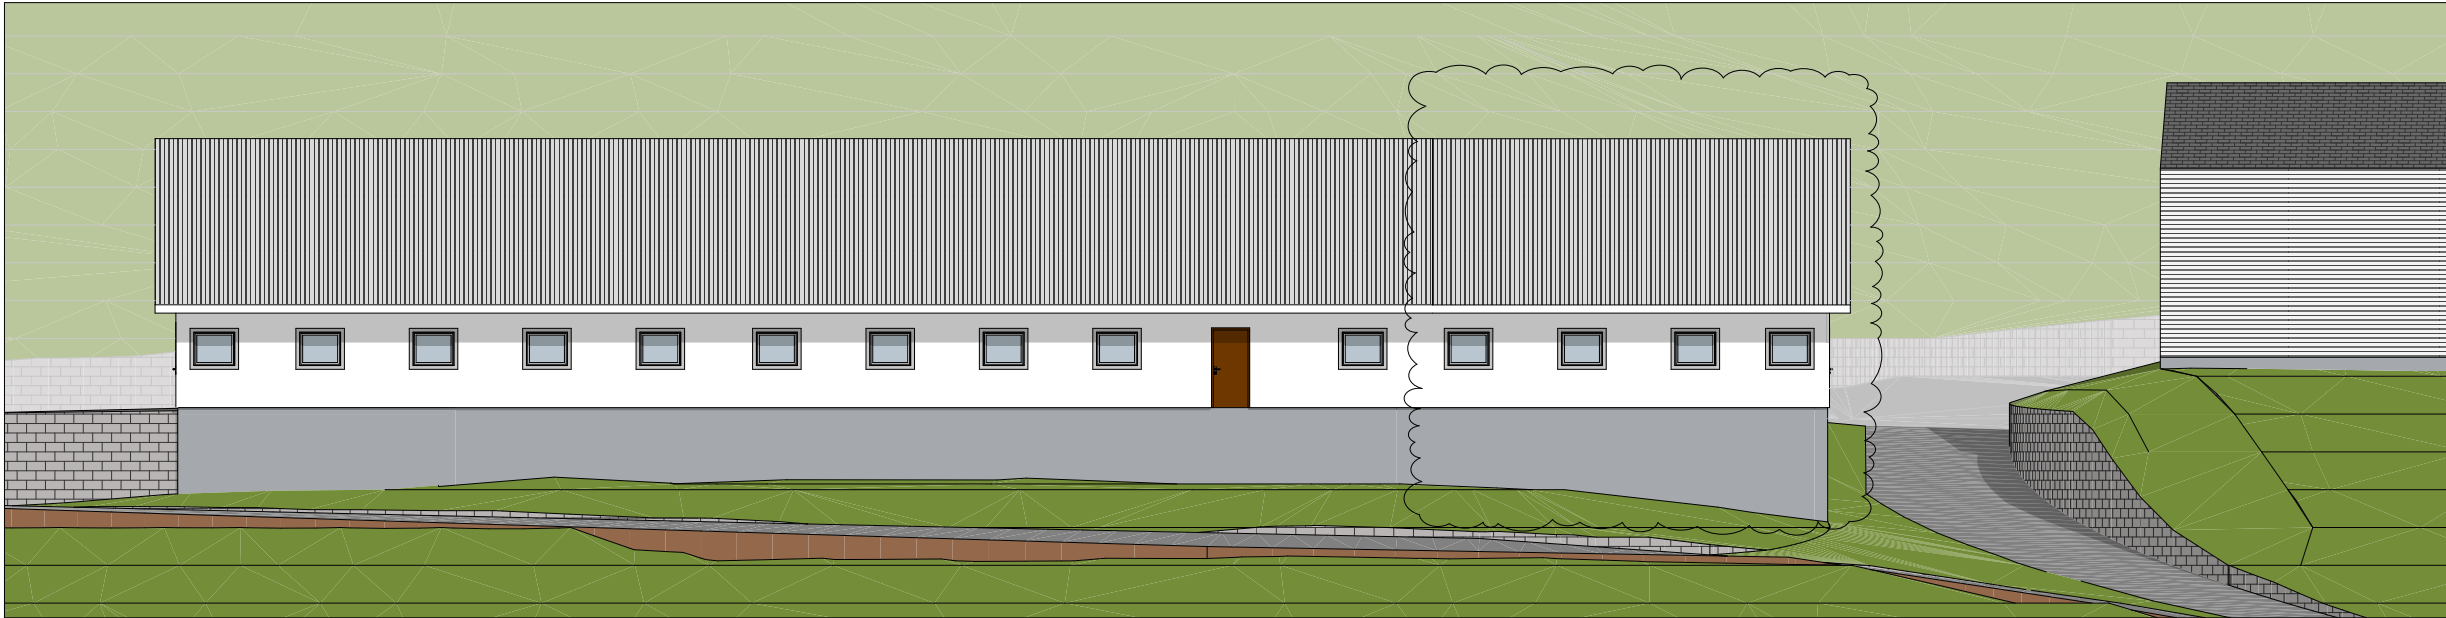

1:200 Fasade Sør

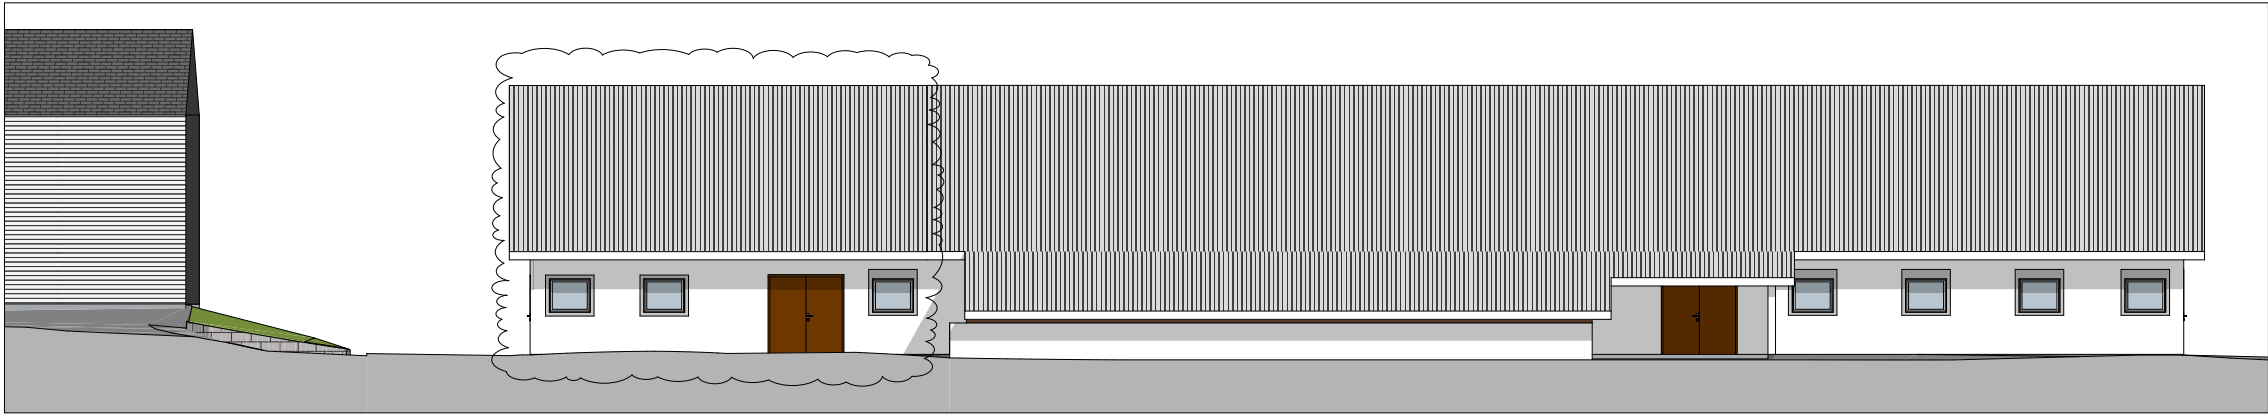

1:200 Fasade Nord



Merknad:

Tittel		Fase: Byggemelding		Målestokk	Ark
Fasader - Fasader ny		1:200		A3	
ARK / DESIGN: Rune Nesset Design Rolvvegen 203 7120 Leksvik Tlf.: 90053156 rune@rnedesign.no		Prosjekt: Lerstad-Tilbygg Fjøs Kommune/Nr:5054 Indre Fosen Eiendom: 264/1 Sted: Ytre Lerstad Adresse: Myraveien 145, 7120 Leksvik		Sign RN	Dato 23.11.2020
Tiltakshaver: Morten Stefan Berg		Prosjektnr: 202006		Tegningnr: A40-02	