


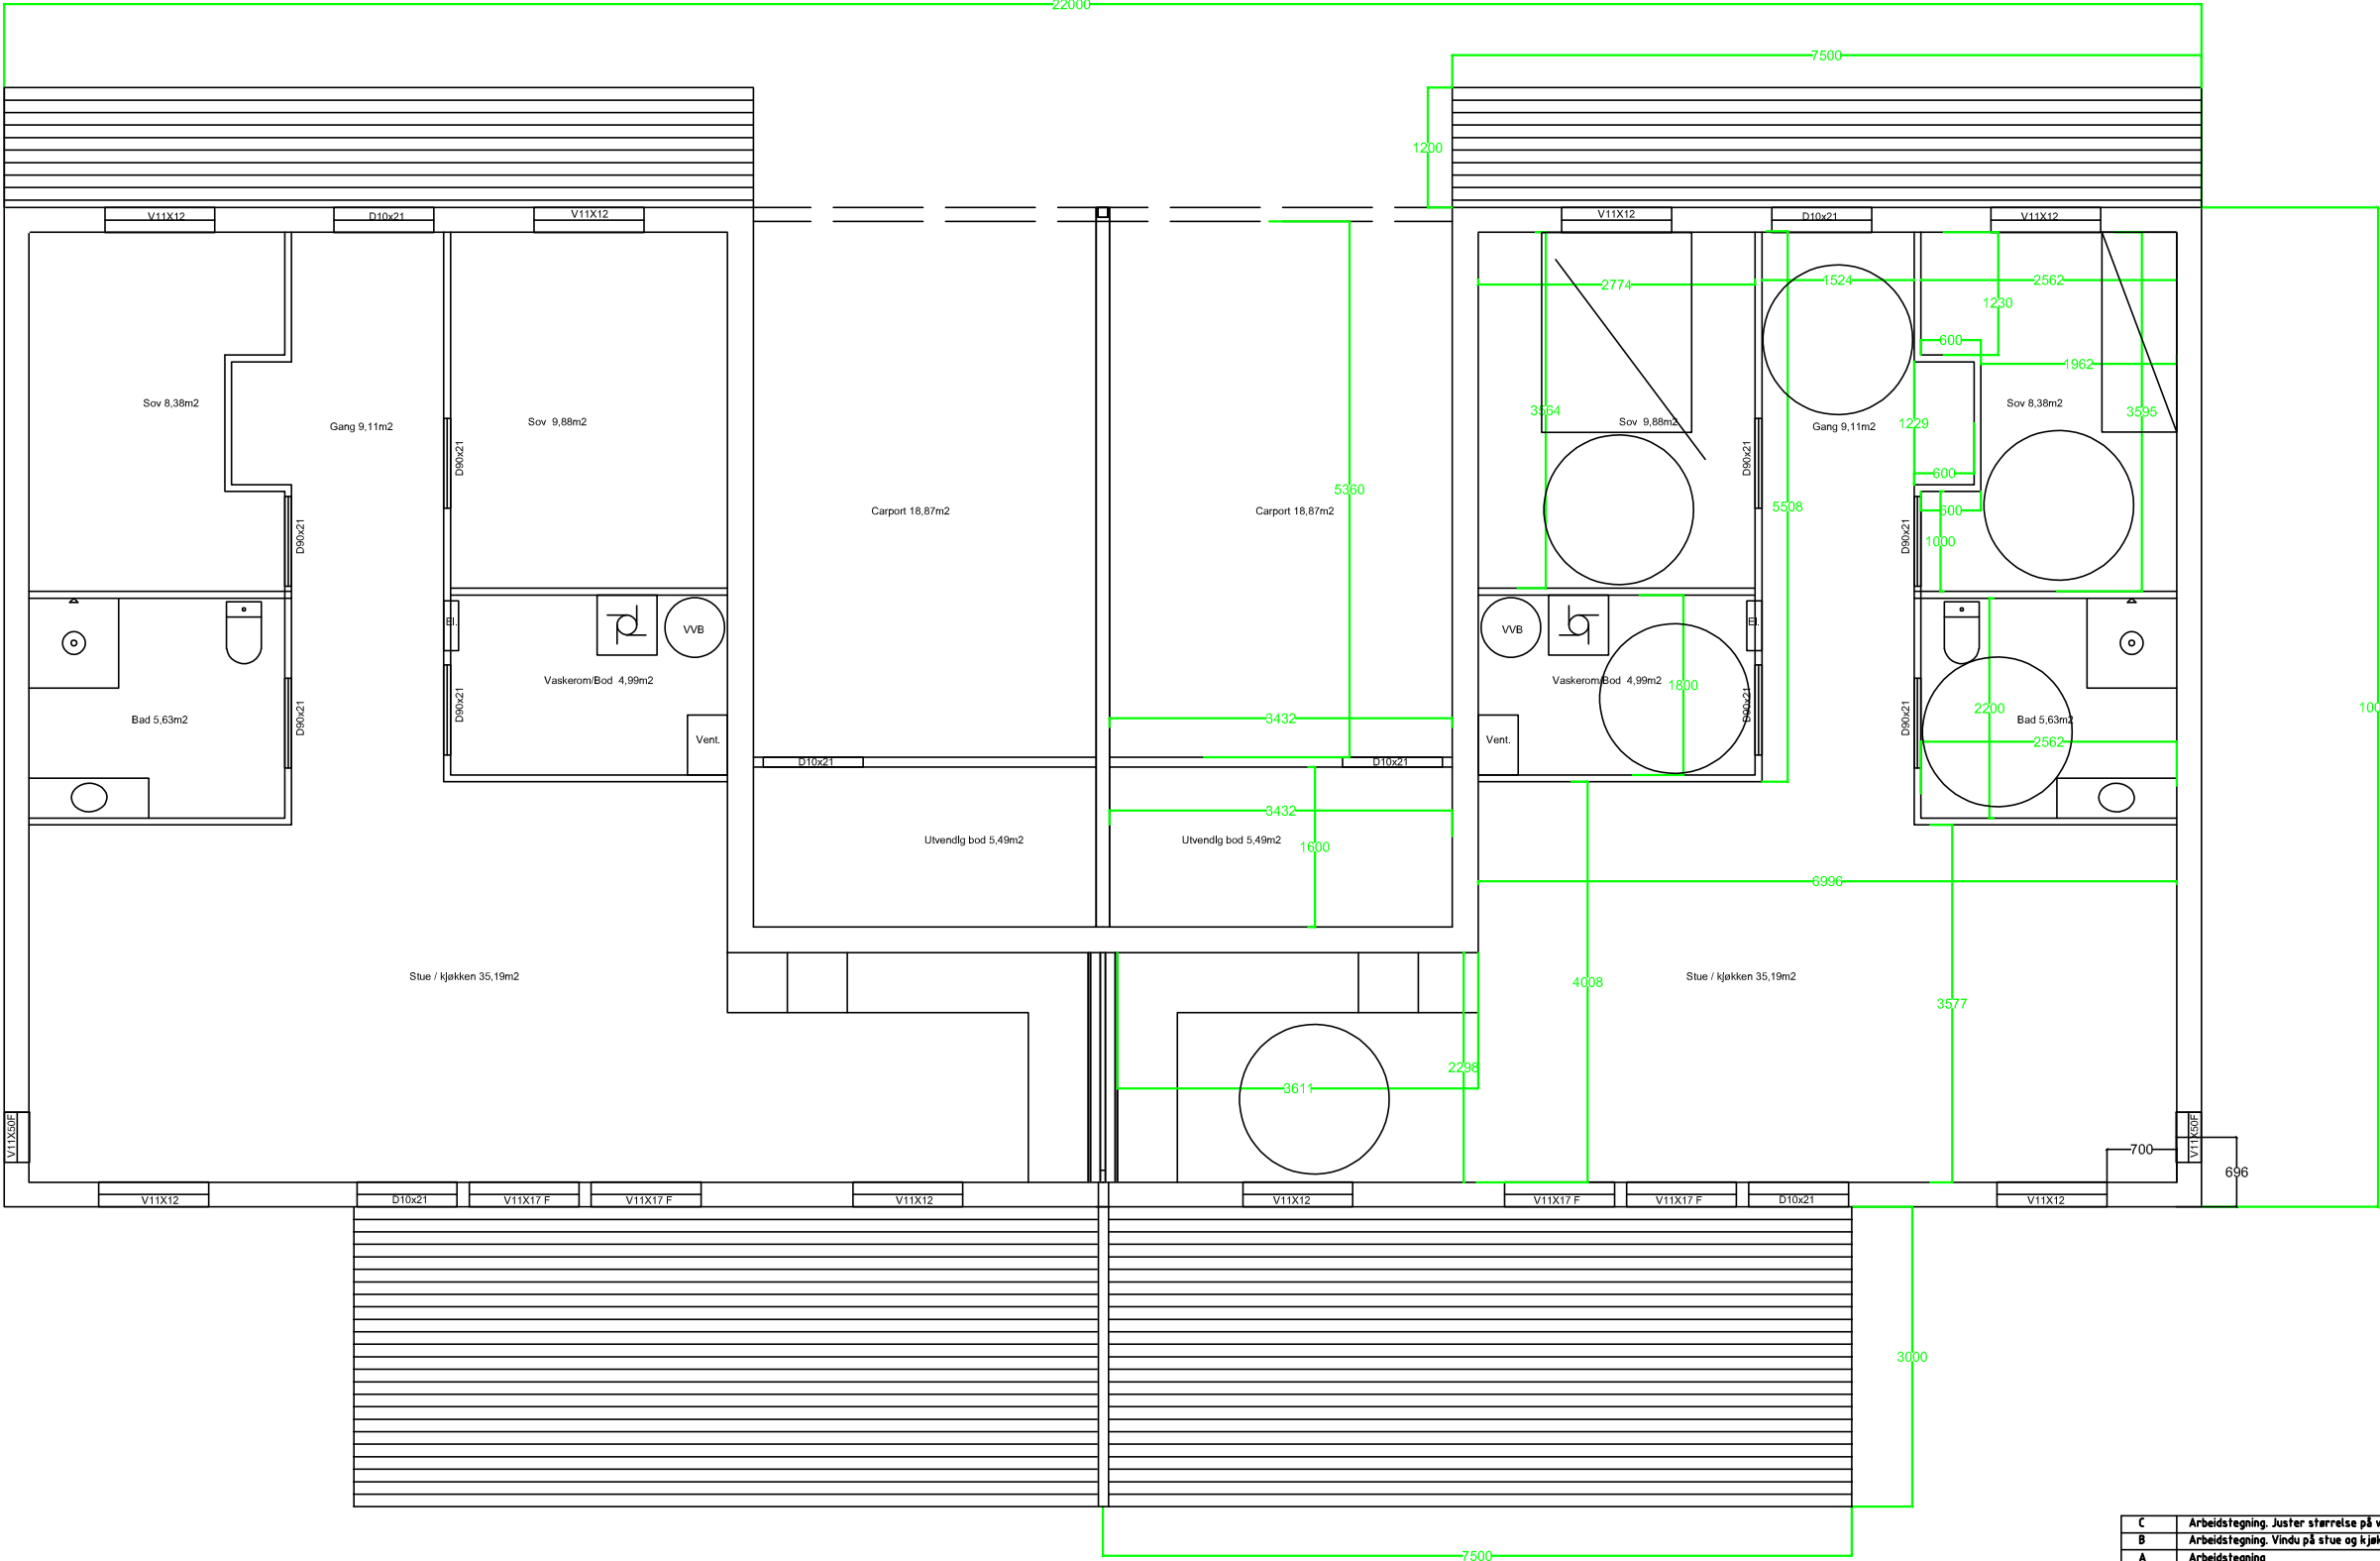

C	Arbeidstegning. Juster størrelse på veranda	27.05.2019	KW	GB
B	Arbeidstegning. Vindu på stue og kjøkken	22.05.2019	KW	GB
A	Arbeidstegning	28.04.2019	KW	GB
REV.:	RETTELSEN GJELDER:	DATE:	SIGN:	KONTR.:
PROSJEKT:				
Tomannsbolig Einerveien				
TEGNING VISER:				
Plantegning Plan 1. etasje				
ANLEGG: xxx	MÅL: 1:75	TEGN: xxx	TEGN NR.:	REV.:
Prosjekt Einerveien	DATE: 28.04.2019	SIGN: KW	KONTR: GB	1 C
			Copper Eiendom AS	