


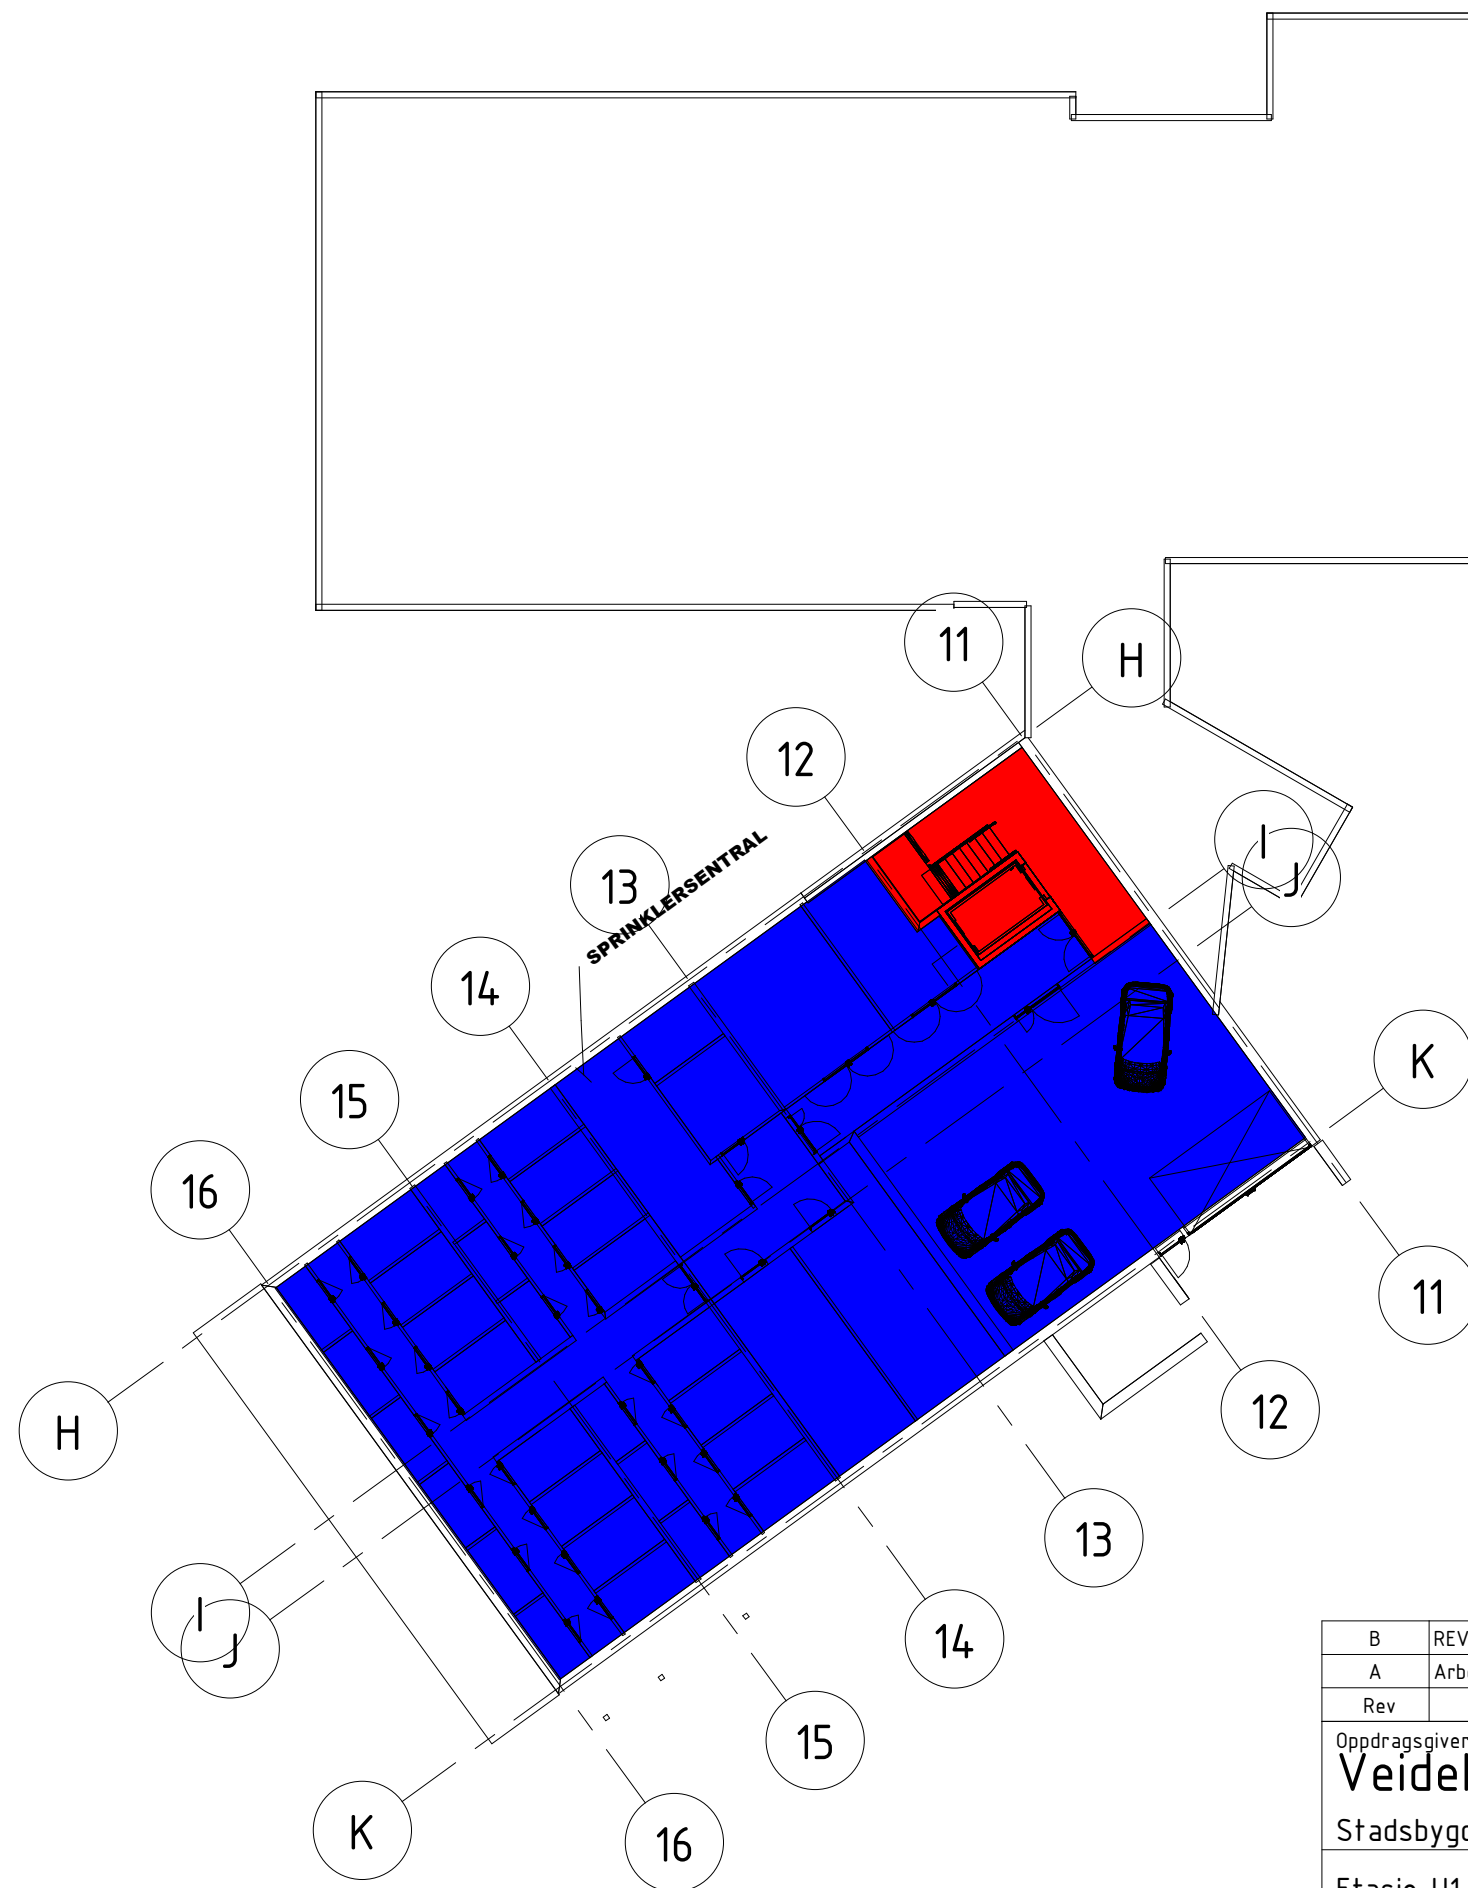

- 332.002 VÅTANLEGG
- 332.003 BOLIGANLEGG
- 332.003.01 TØRRANLEGG BK
- 332.003.01 TØRRANLEGG BF
- 332.003.01 TØRRANLEGG OB

B	REV Oplan tørranlegg	NOUSTA	NOUSTA	08.05.2019
A	Arbeidstegning	NOSTSC	NOOAS	21.02.19
Rev	Endring	Utf.	Kontr.	Dato
Oppdragsgiver		Utført av	Kontr. av	Ansvarlig
Veidekke Entreprenør AS		NOSTSC	NOOAS	NOUSTA
Stadsbygd Omsorg Senter		Målestokk	1:250	Format
Etasje U1 - 0-plan sprinkleranlegg		Sweco oppdragsnr.	10208654	Sweco oppdragsleder
SWECO		Fagdisiplin	RIV	Tegningsnummer
		00U1-R-33-201		Status
		C		Rev.
		B		Tegningsstatus
				Arbeidstegning