


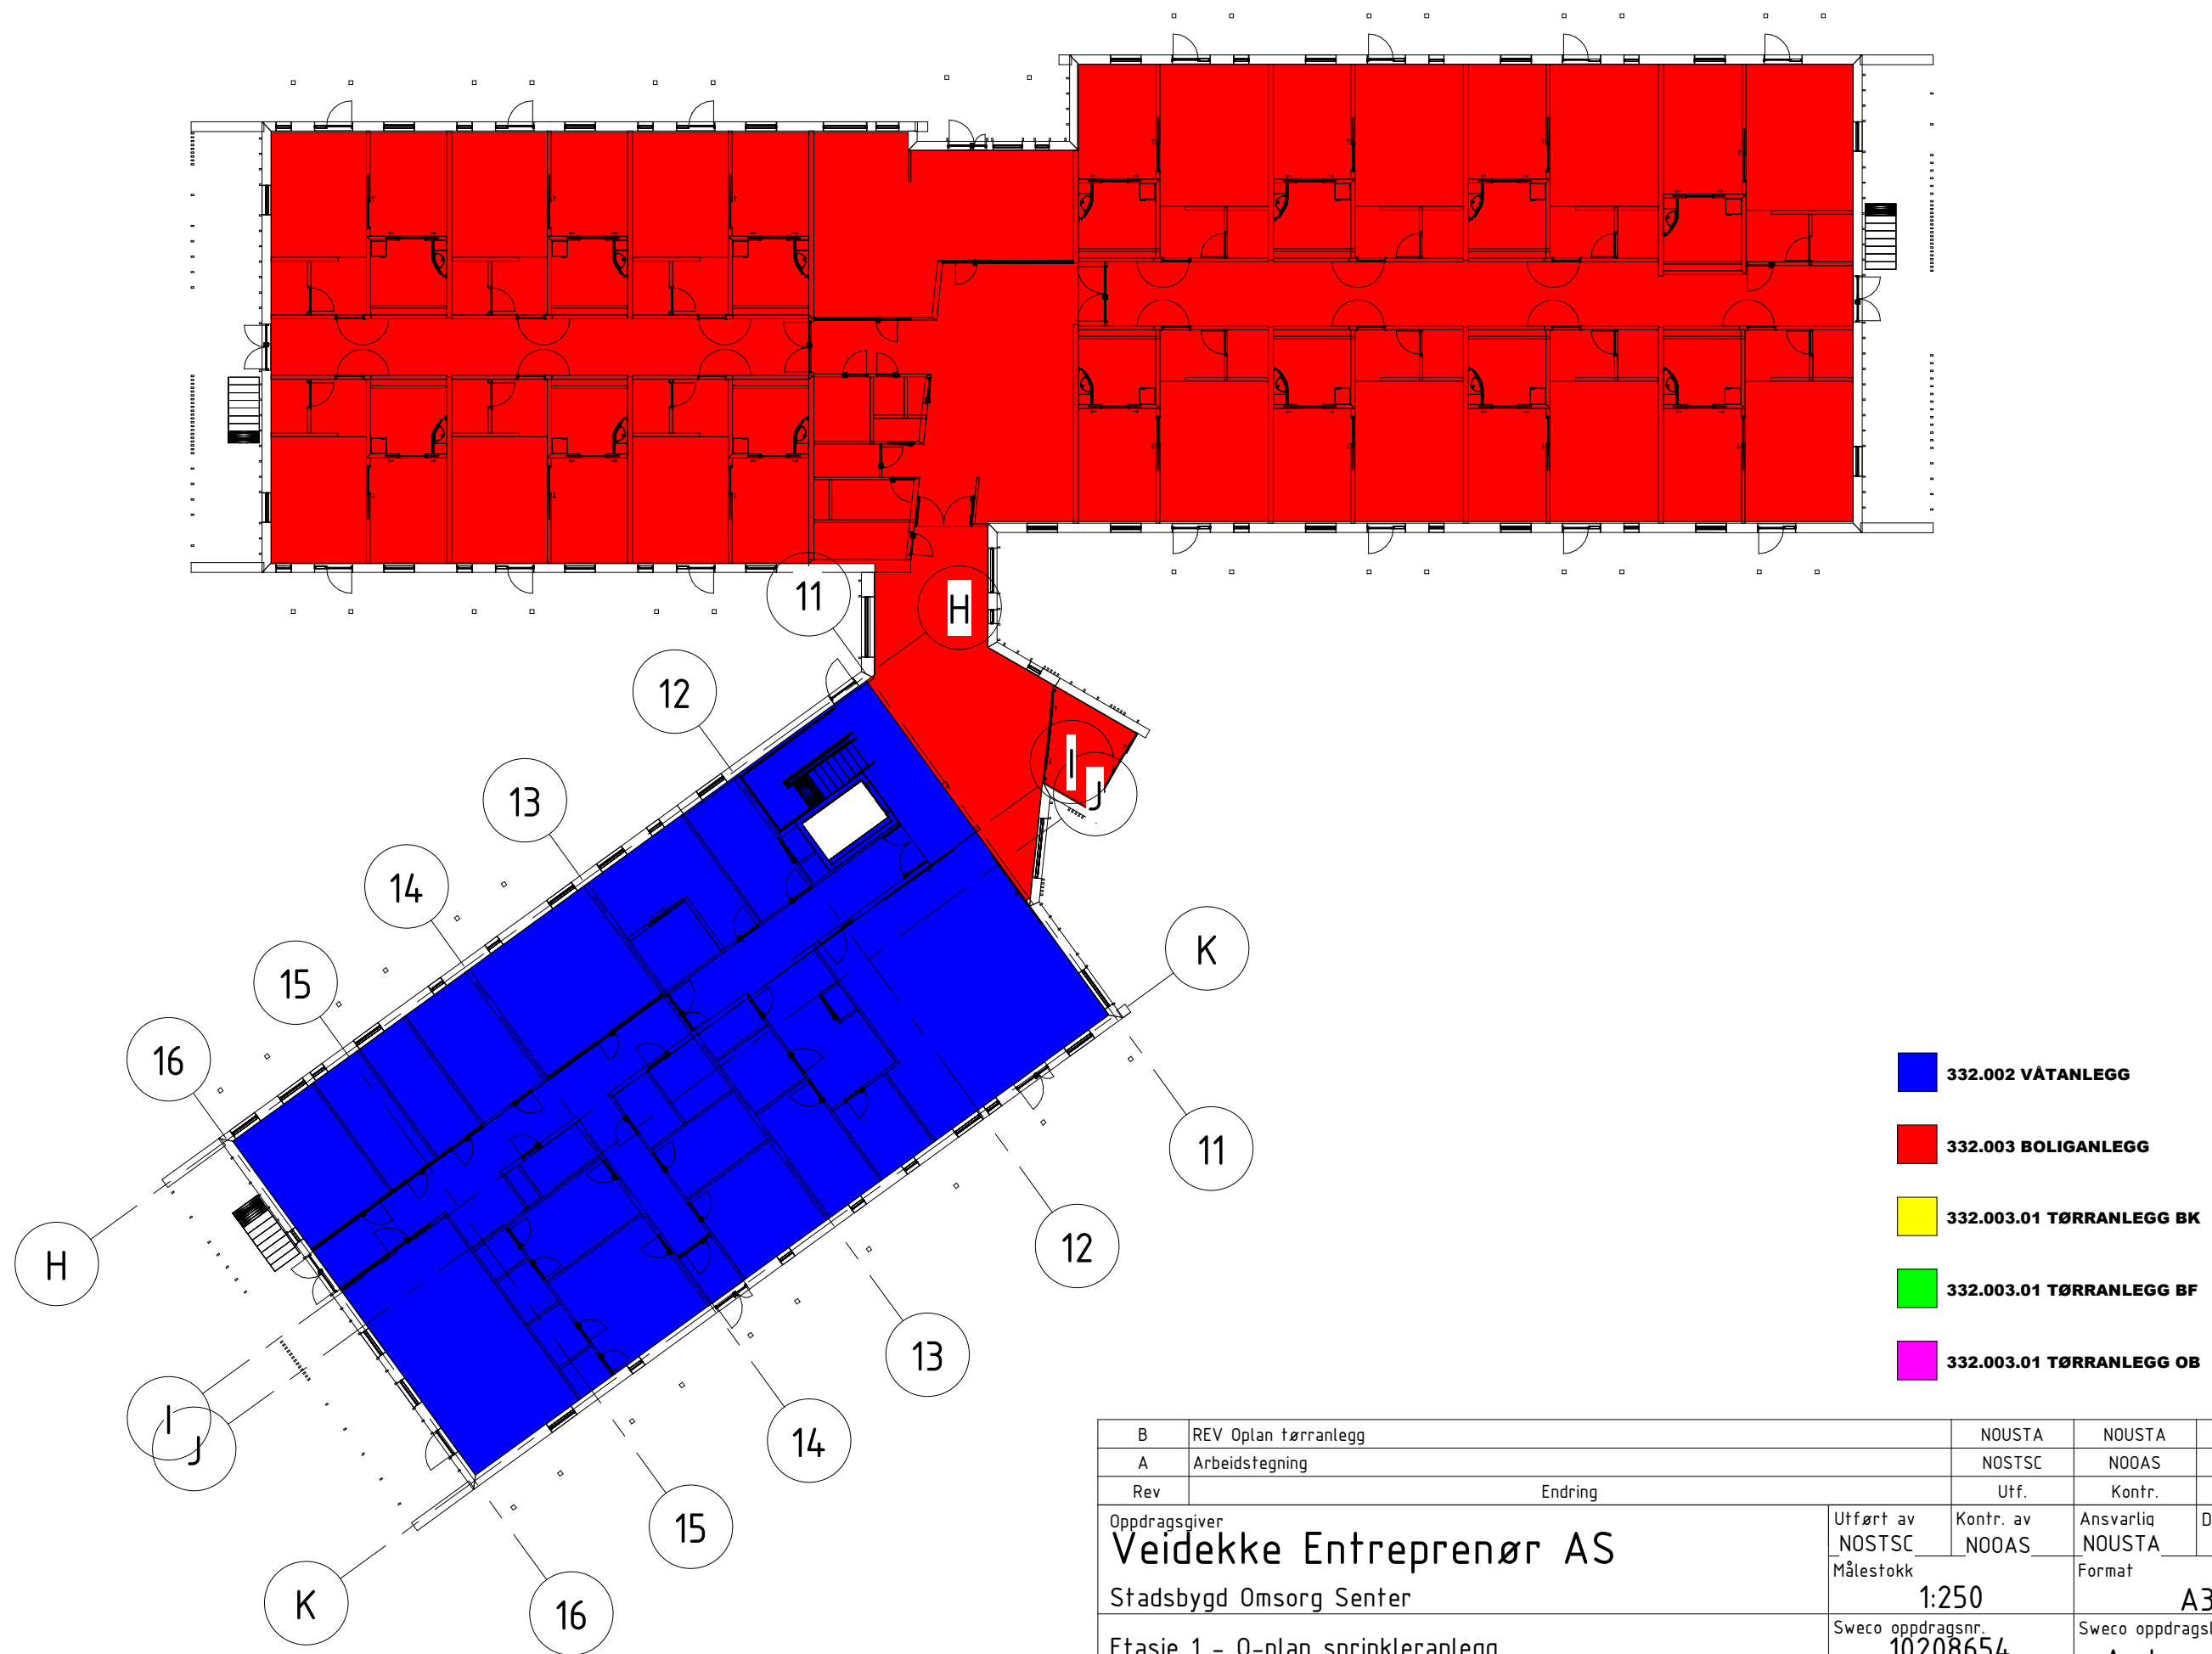

B	REV Oplan tørranlegg	NOUSTA	NOUSTA	08.05.2019
A	Arbeidstegning	NOSTSC	NOOAS	21.02.19
Rev	Endring	Utf.	Kontr.	Dato
Oppdragsgiver		Utført av	Kontr. av	Ansvarlig
Veidekke Entreprenør AS		NOSTSC	NOOAS	NOUSTA
Stadsbygd Omsorg Senter		Målestokk	Format	
		1:250	A3	
Etasje 1 - 0-plan sprinkleranlegg		Sweco oppdragsnr.	Sweco oppdragsleder	
		10208654	Anders Ustad	
SWECO		Fagdisiplin	Tegningsnummer	Status
		RIV	0001-R-33-201	Rev.
				Tegningsstatus
				Arbeidstegning