


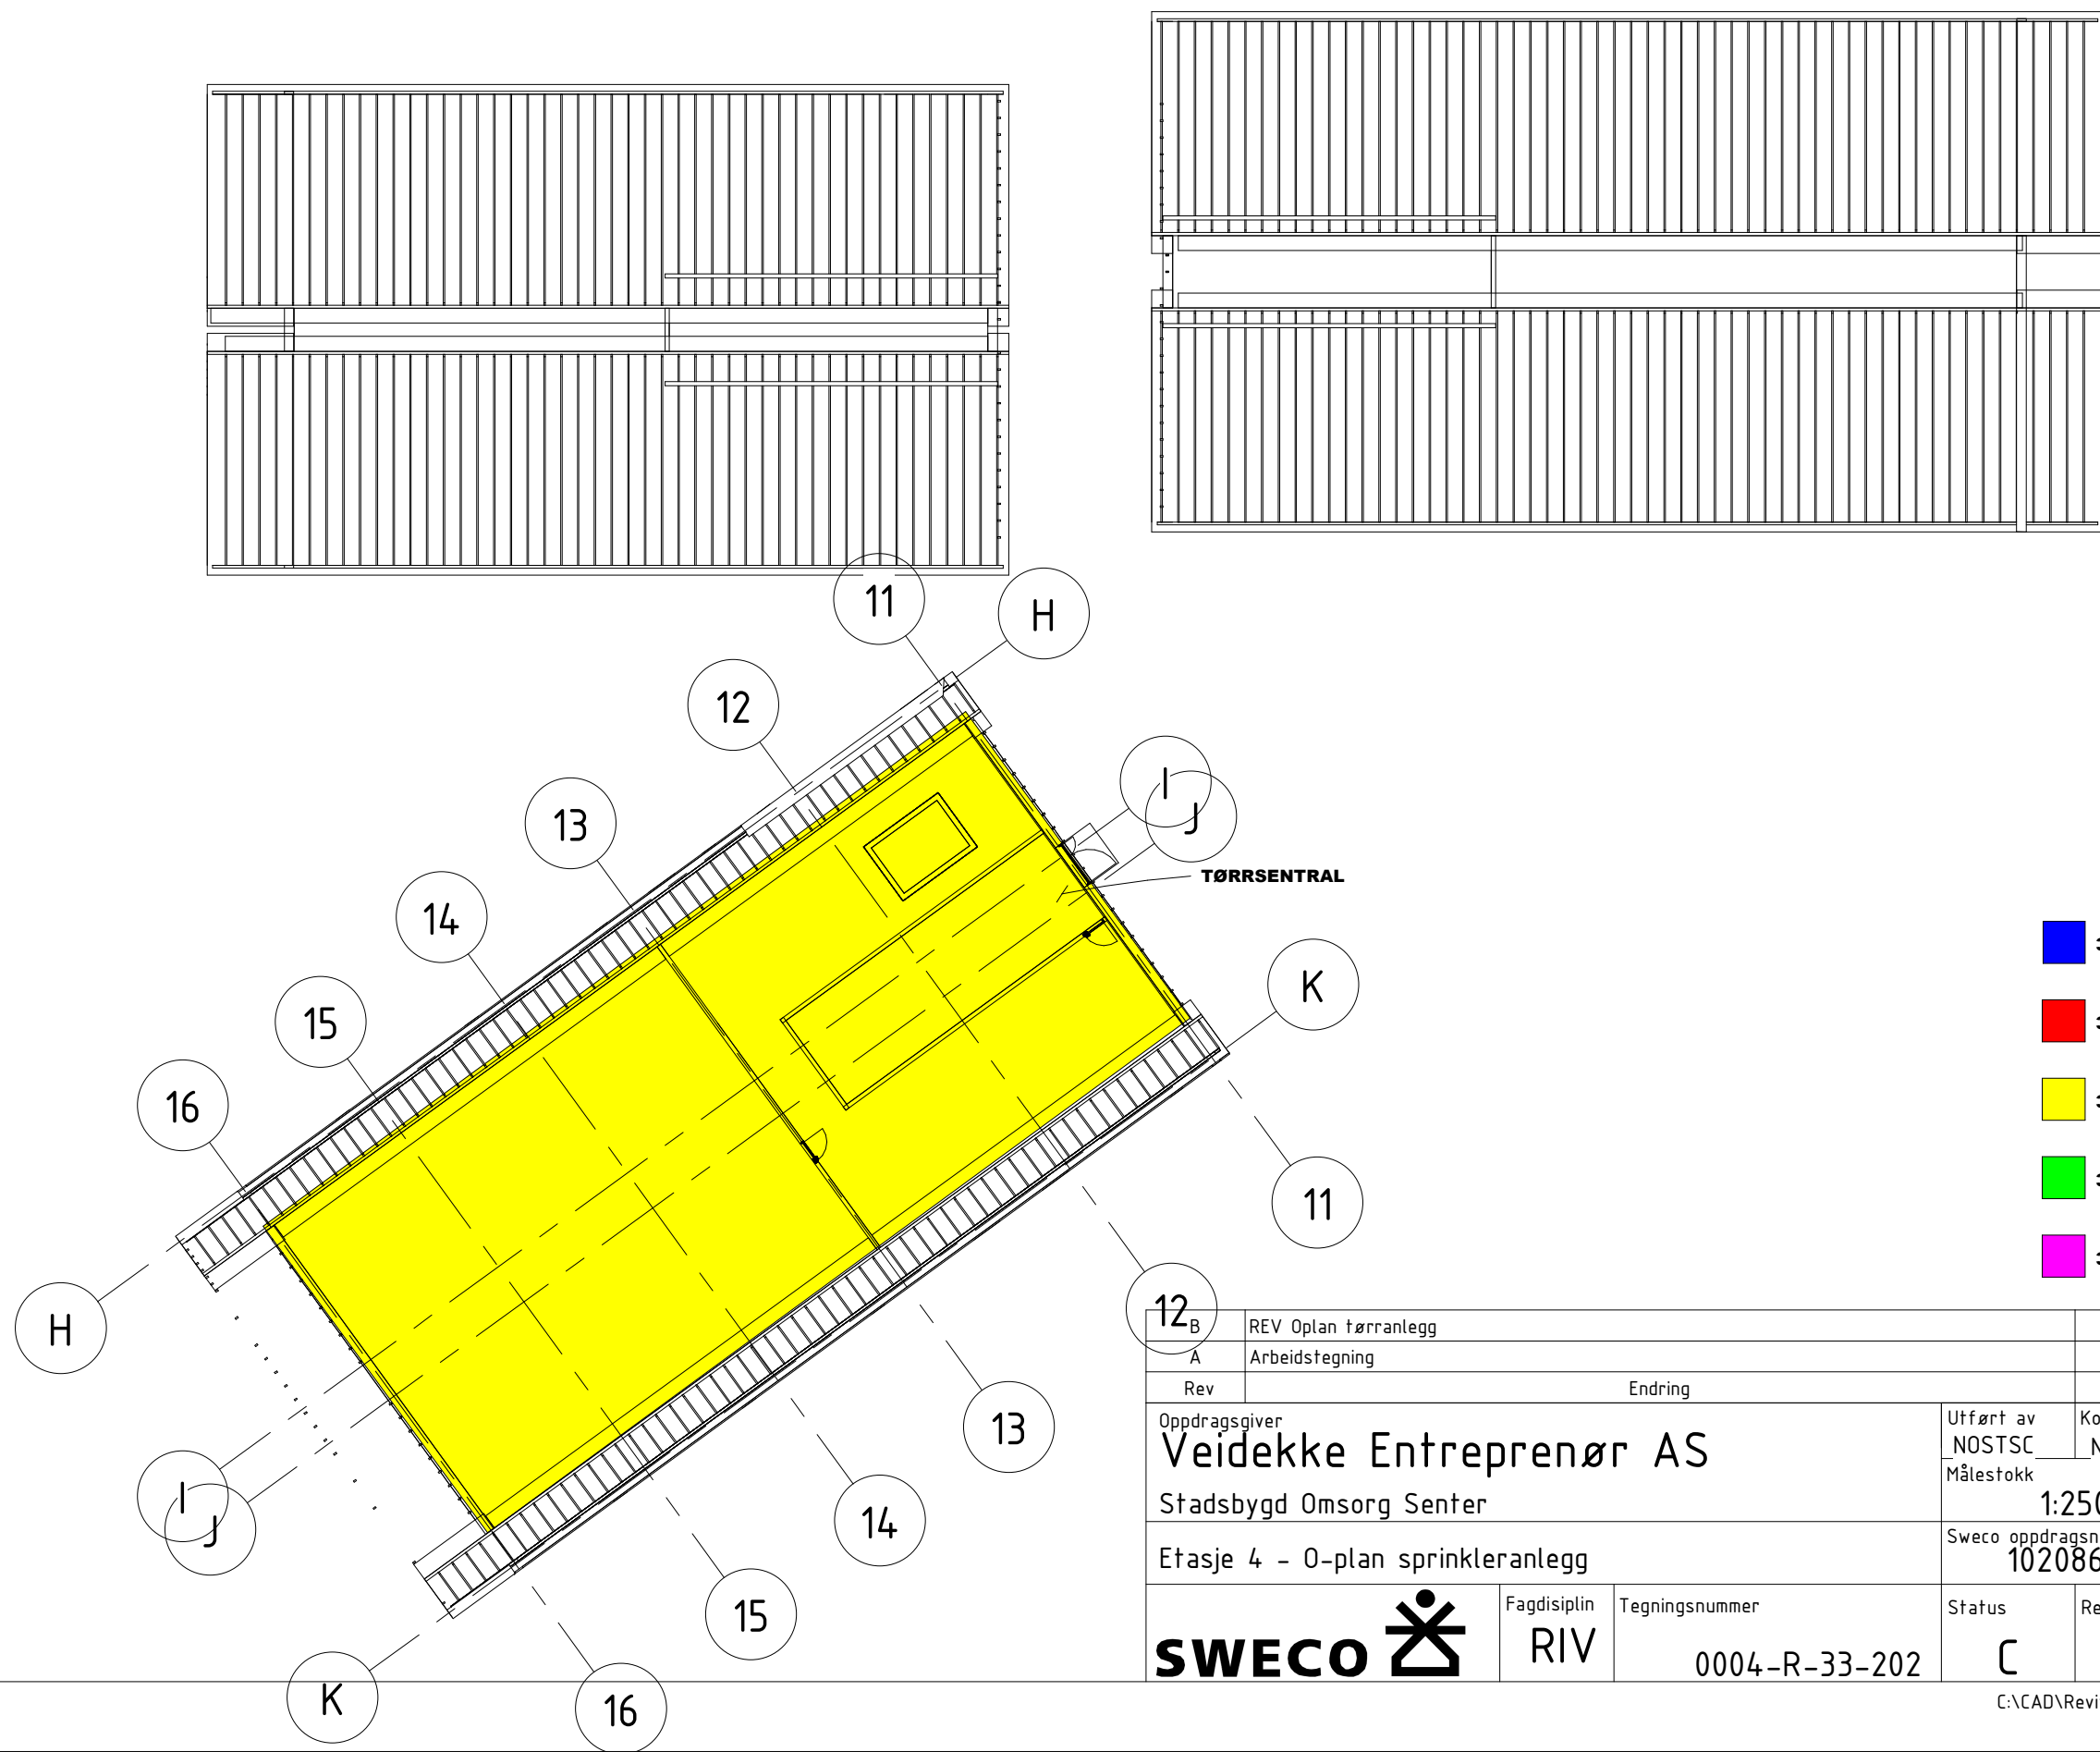

- 332.002 VÅTANLEGG
- 332.003 BOLIGANLEGG
- 332.003.01 TØRRANLEGG BK
- 332.003.01 TØRRANLEGG BF
- 332.003.01 TØRRANLEGG OB

12	REV Oplan tørranlegg	NOUSTA	NOUSTA	08.05.2019
A	Arbeidstegning	NOSTSC	NOOAS	21.02.19
Rev	Endring	Utf.	Kontr.	Dato
Oppdragsgiver	Veidekke Entreprenør AS	Utført av	Kontr. av	Ansvarlig
Stadsbygd Omsorg Senter		NOSTSC	NOOAS	NOUSTA
Etasje 4 - 0-plan sprinkleranlegg		Målestokk	1:250	Format
		Sweco oppdragsnr.	10208654	Sweco oppdragsleder
				Anders Ustad
SWECO	Fagdisiplin	Tegningsnummer	Status	Rev.
RIV		0004-R-33-202	C	B
				Tegningsstatus
				Arbeidstegning