


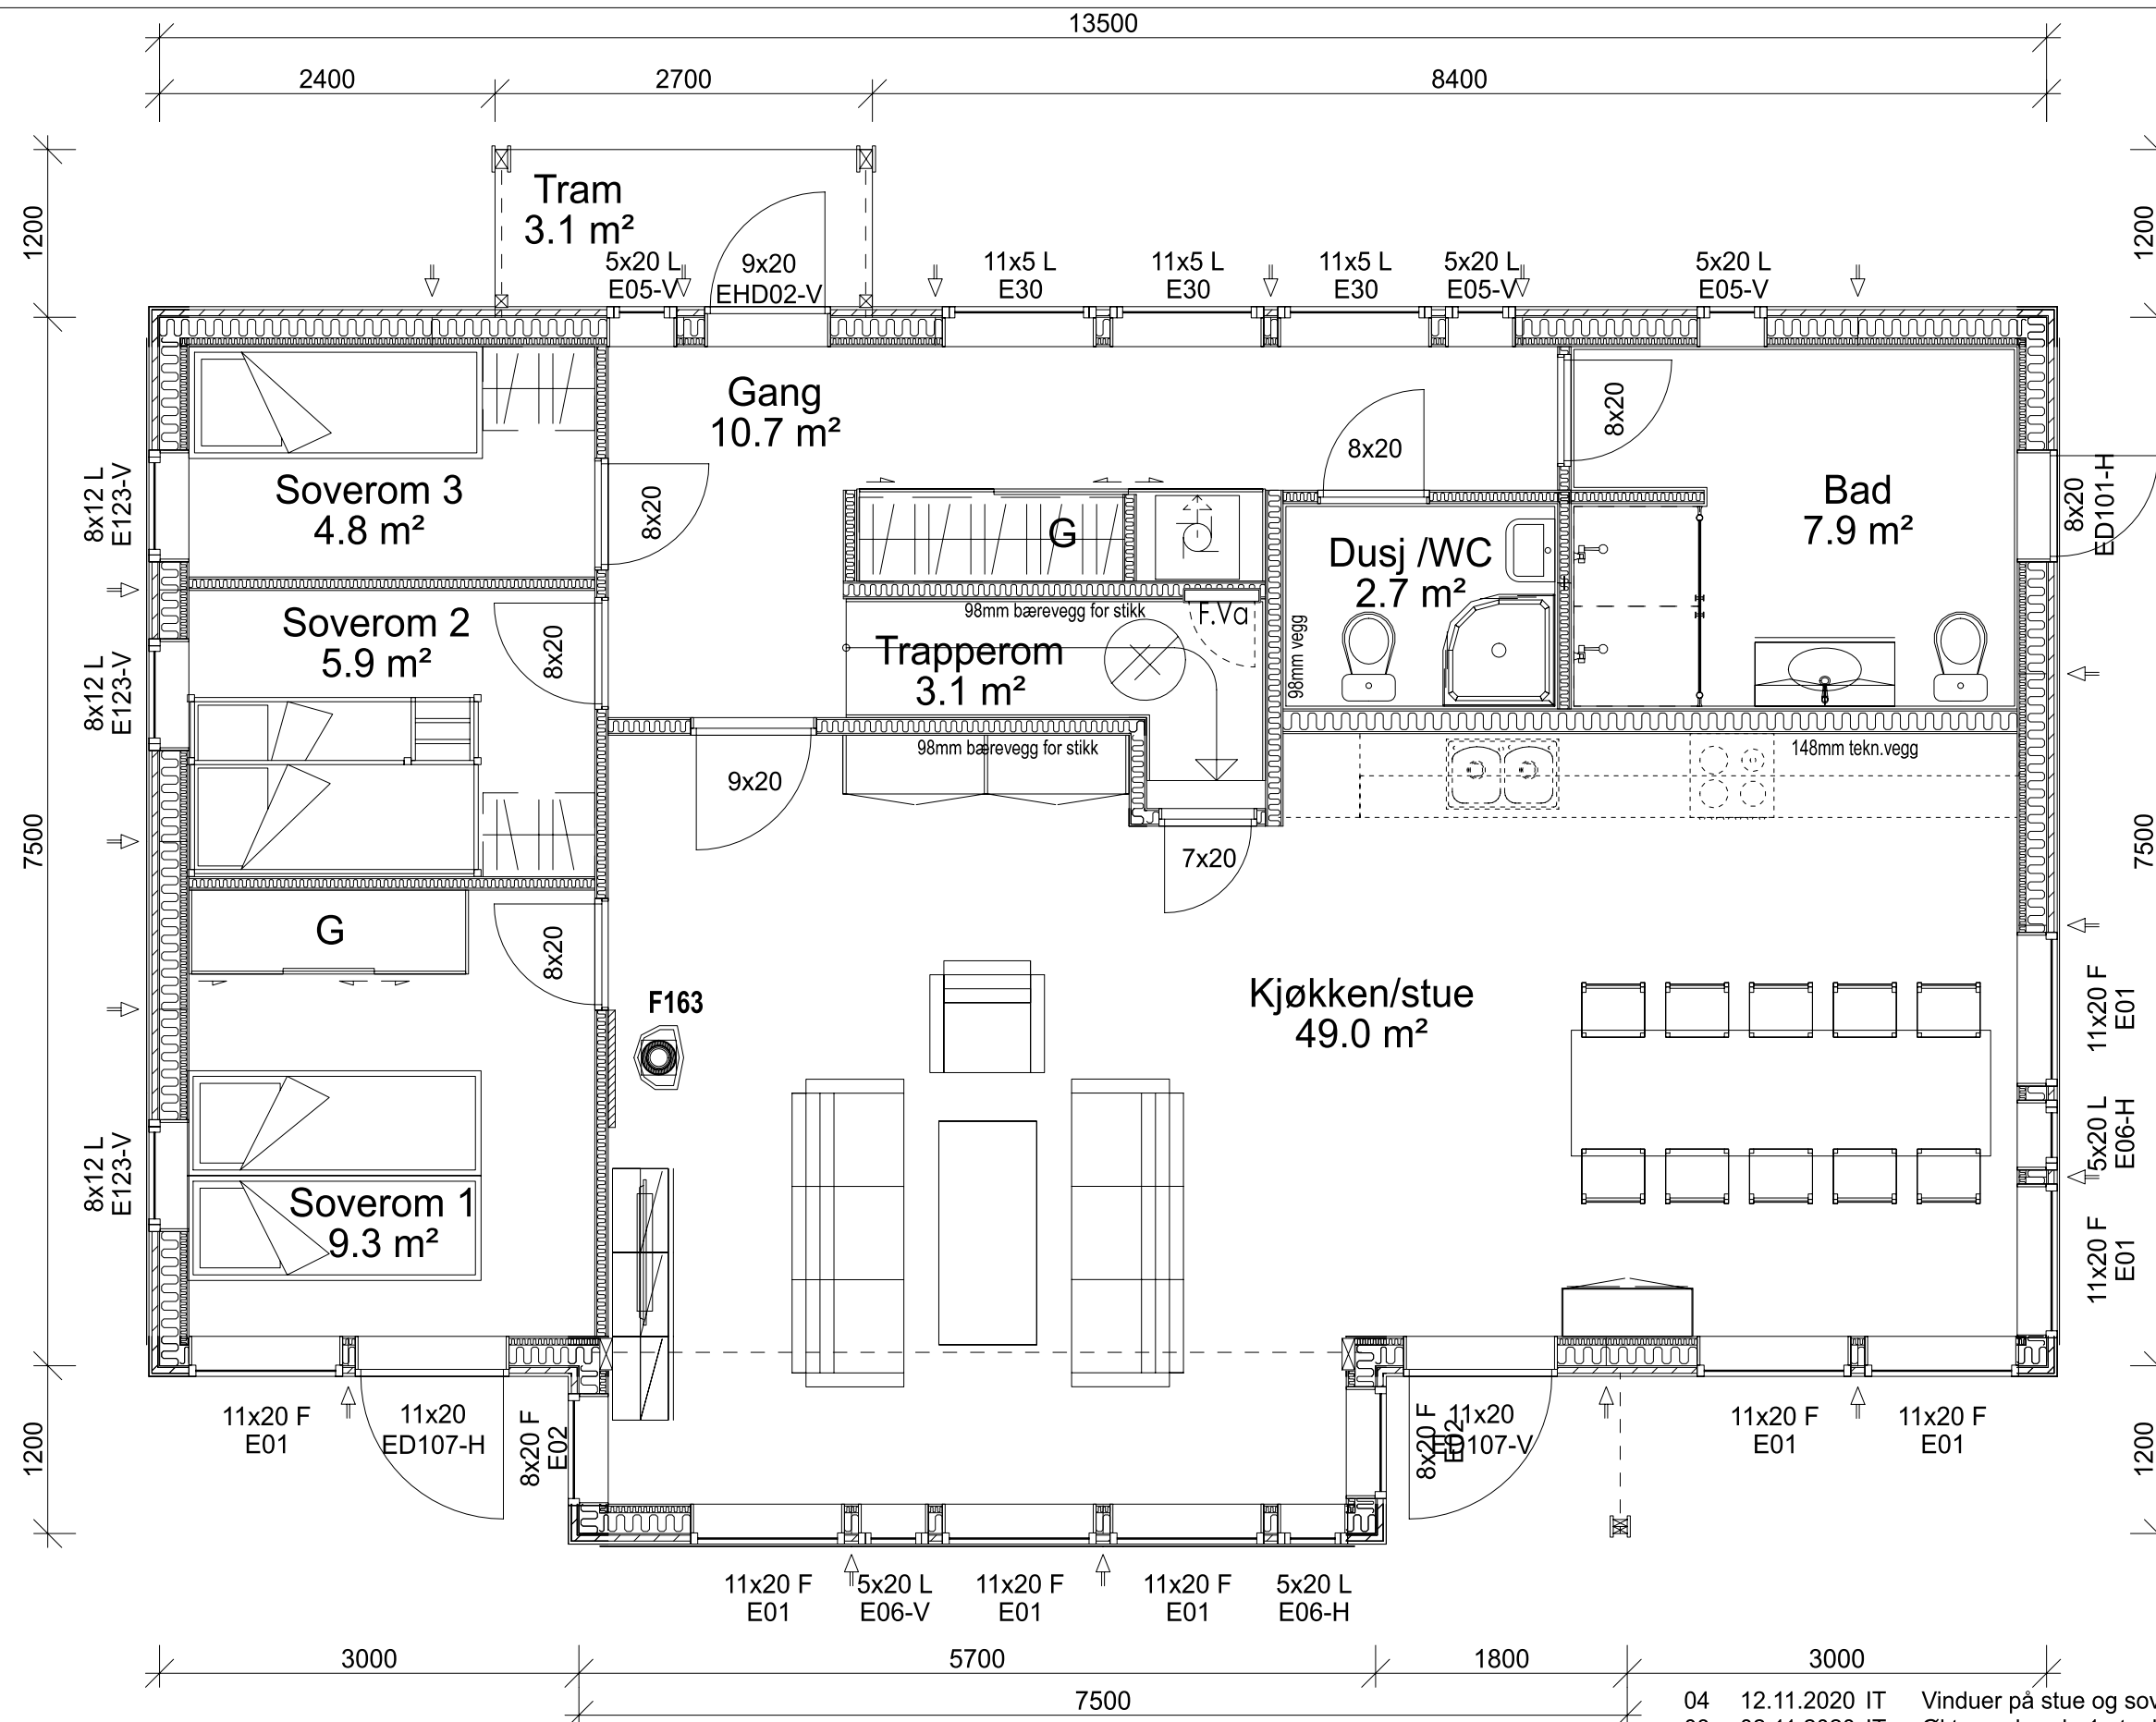

Oppv. BRA
98.9 m²

BRA
NS3940:2012
103.1 m²

Grunnflate
108.1 m²

BTA
111.2 m²

BYA
116.5 m²

Vegghøyde i 1 etg 2.461m

NB! Nøyaktig plassering av pilarer og bærepunkter beregnes i hvert tilfelle, avhengig av type taktekke og lokale snølastkrav.

For å unngå feil og misforståelser må derfor byggherre sørge for at alle aktører i prosjektet har oppdaterte tegninger med siste revisjon.

© Tegningen er beskyttet i henhold til lov om opphavsrett.
Kan ikke benyttes uten tillatelse fra Saltdalshytta.

SALTDALSHYTTA
DITT ANDRE HJEM
8255 RØKLAND
Tlf.: 75681600
E-post: post@saltdalshytta.no

04 12.11.2020 IT Vinduer på stue og soverom 1
03 02.11.2020 IT Økt vegghøyde 1.etg, bad, dusj/wc, vinduer stue og vf
02 28.10.2020 IT WC loft utgår, rominndeling loft, altandør soverom 1

Tiltakshaver: Sæter Røtting		Utg.pkt: SMART 4E Moderne 35	
Byggeplass:		Br. areal: SE TEGNING	Dato: 21.10.2020
Kommune:		Prosjekt: 74043	Tegner: IT
Gnr: Bnr: Mål: 1 : 50		Tegn.nr.: IB140	
PLAN 1. ETG		Ark: 501	