

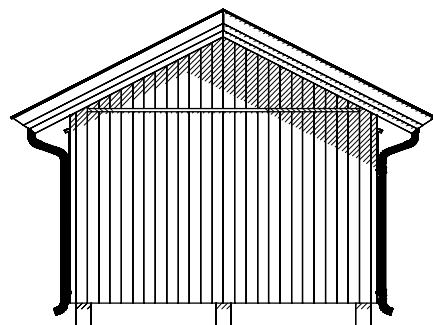
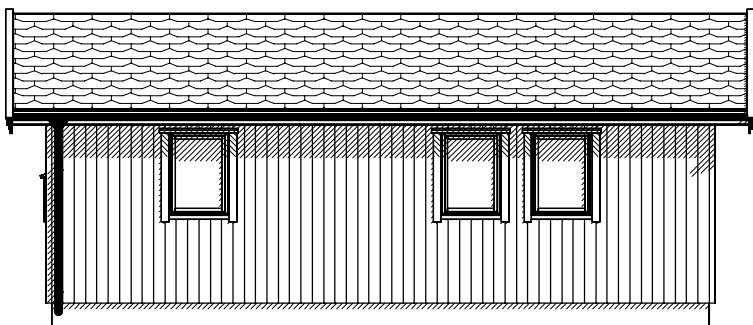
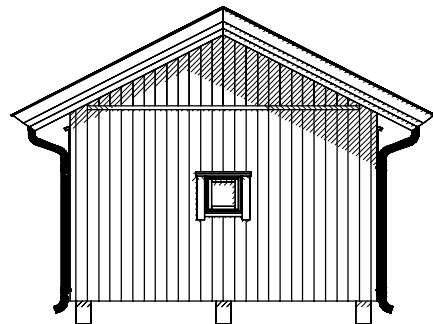
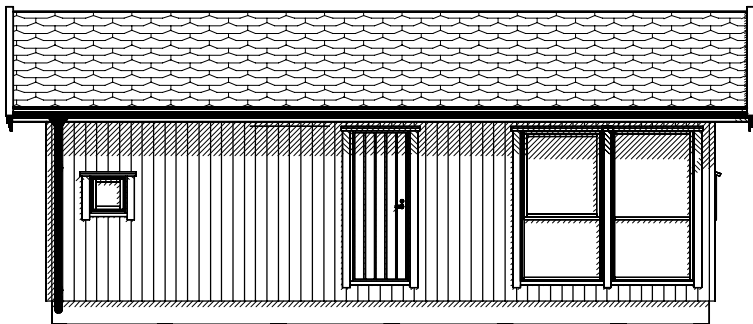
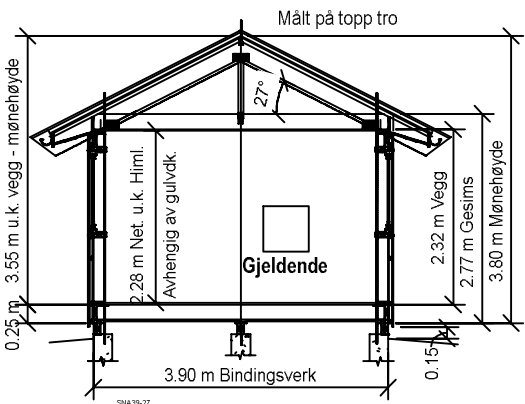
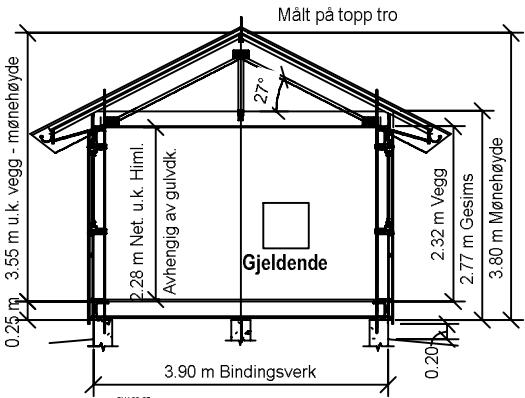


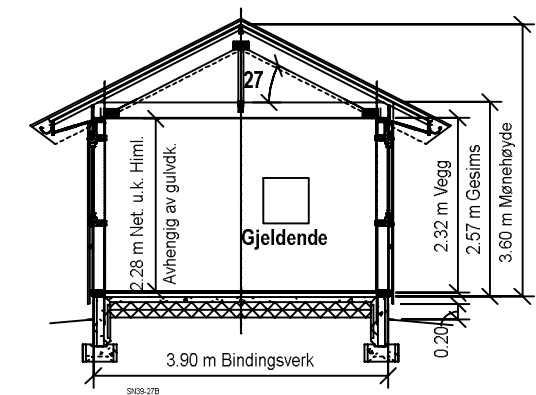

Fasader og snitt målestokk 1:100

Plan målestokk1:50

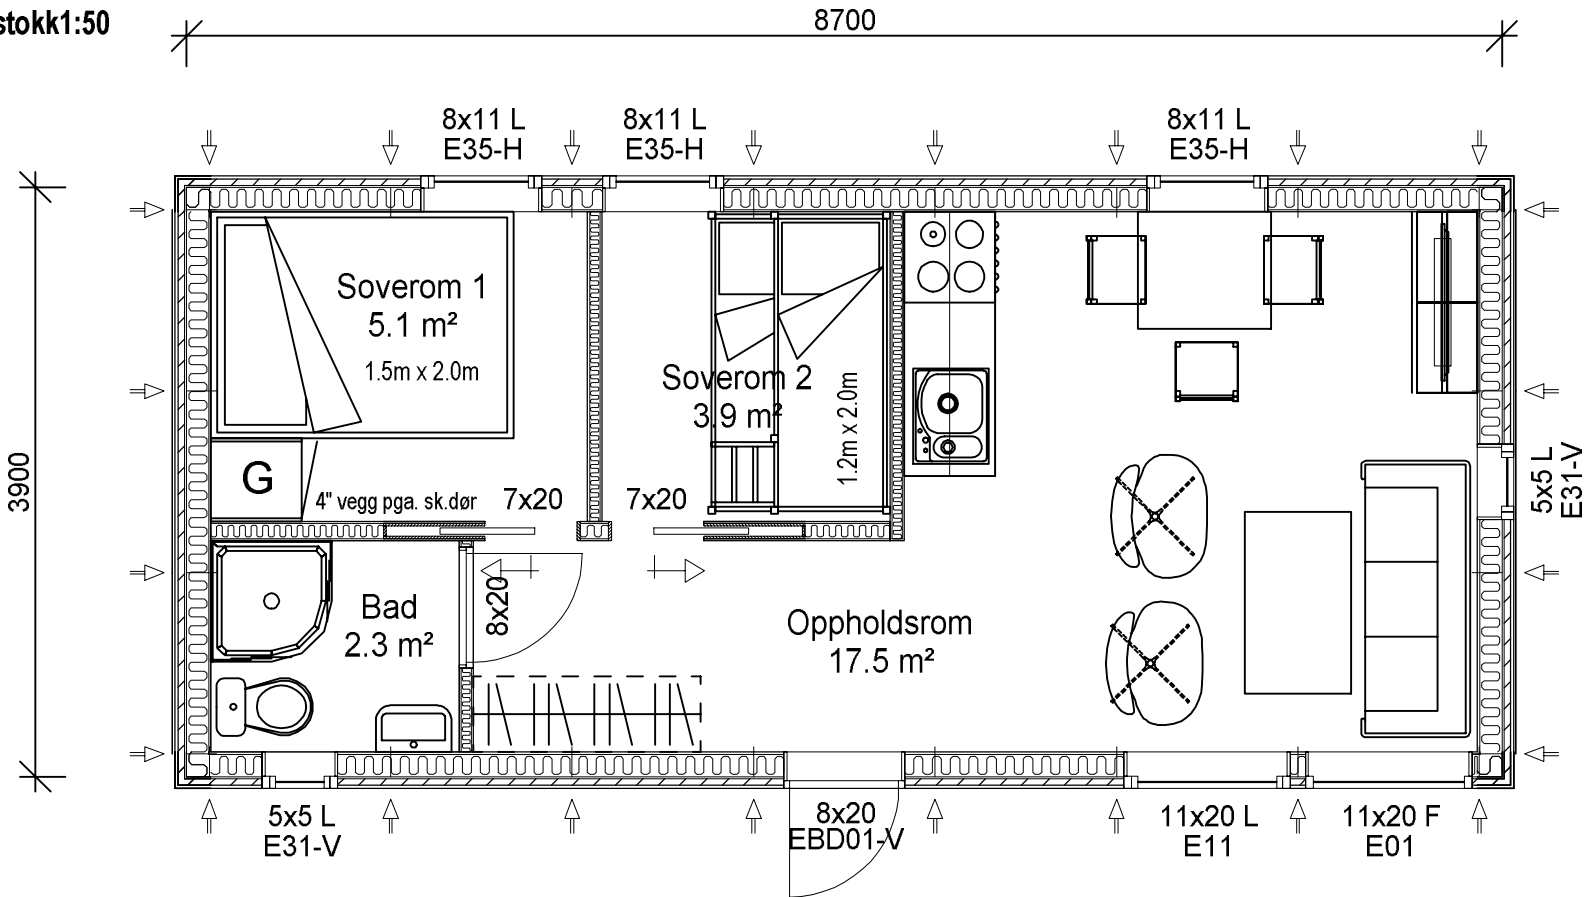

BRA 30.0 m²
BTA 35.9 m²
Grunnflate 33.9 m²

Elementer plasseres etter eget ønske.
Mål 1,2m pr element.

NB! Nøyaktig plassering av pilarer og bærepunkter beregnes i hvert tilfelle, avhengig av type taktekke og lokale snølastkrav.
For å unngå feil og misforståelser må derfor byggherre sørge for at alle aktører i prosjektet har oppdaterte tegninger med siste revisjon.
© Tegningen er beskyttet i henhold til lov om opphavsrett. Kan ikke benyttes uten tillatelse fra Saltdalshytta.

 DITT ANDRE HJEM 8255 RØKLAND Tlf.: 75681600 E-post: post@saltdalshytta.no		Tiltakshaver: Utg.pkt: ANNEKS 36Grunnmodell	
Byggeplass:		Br. areal: Se tegning	Dato: 26.09.2019
Kommune:		Prosjekt:	Tegner:
Gnr: Bnr: Mål: 1 : 50/100		Tegn.nr.: A-36-02 M	
PLAN, FASADER OG SNITT		Ark: 501	