


TENSIO TN
Pb 2551
7736 Steinkjer
org.nr.: 988 807 648

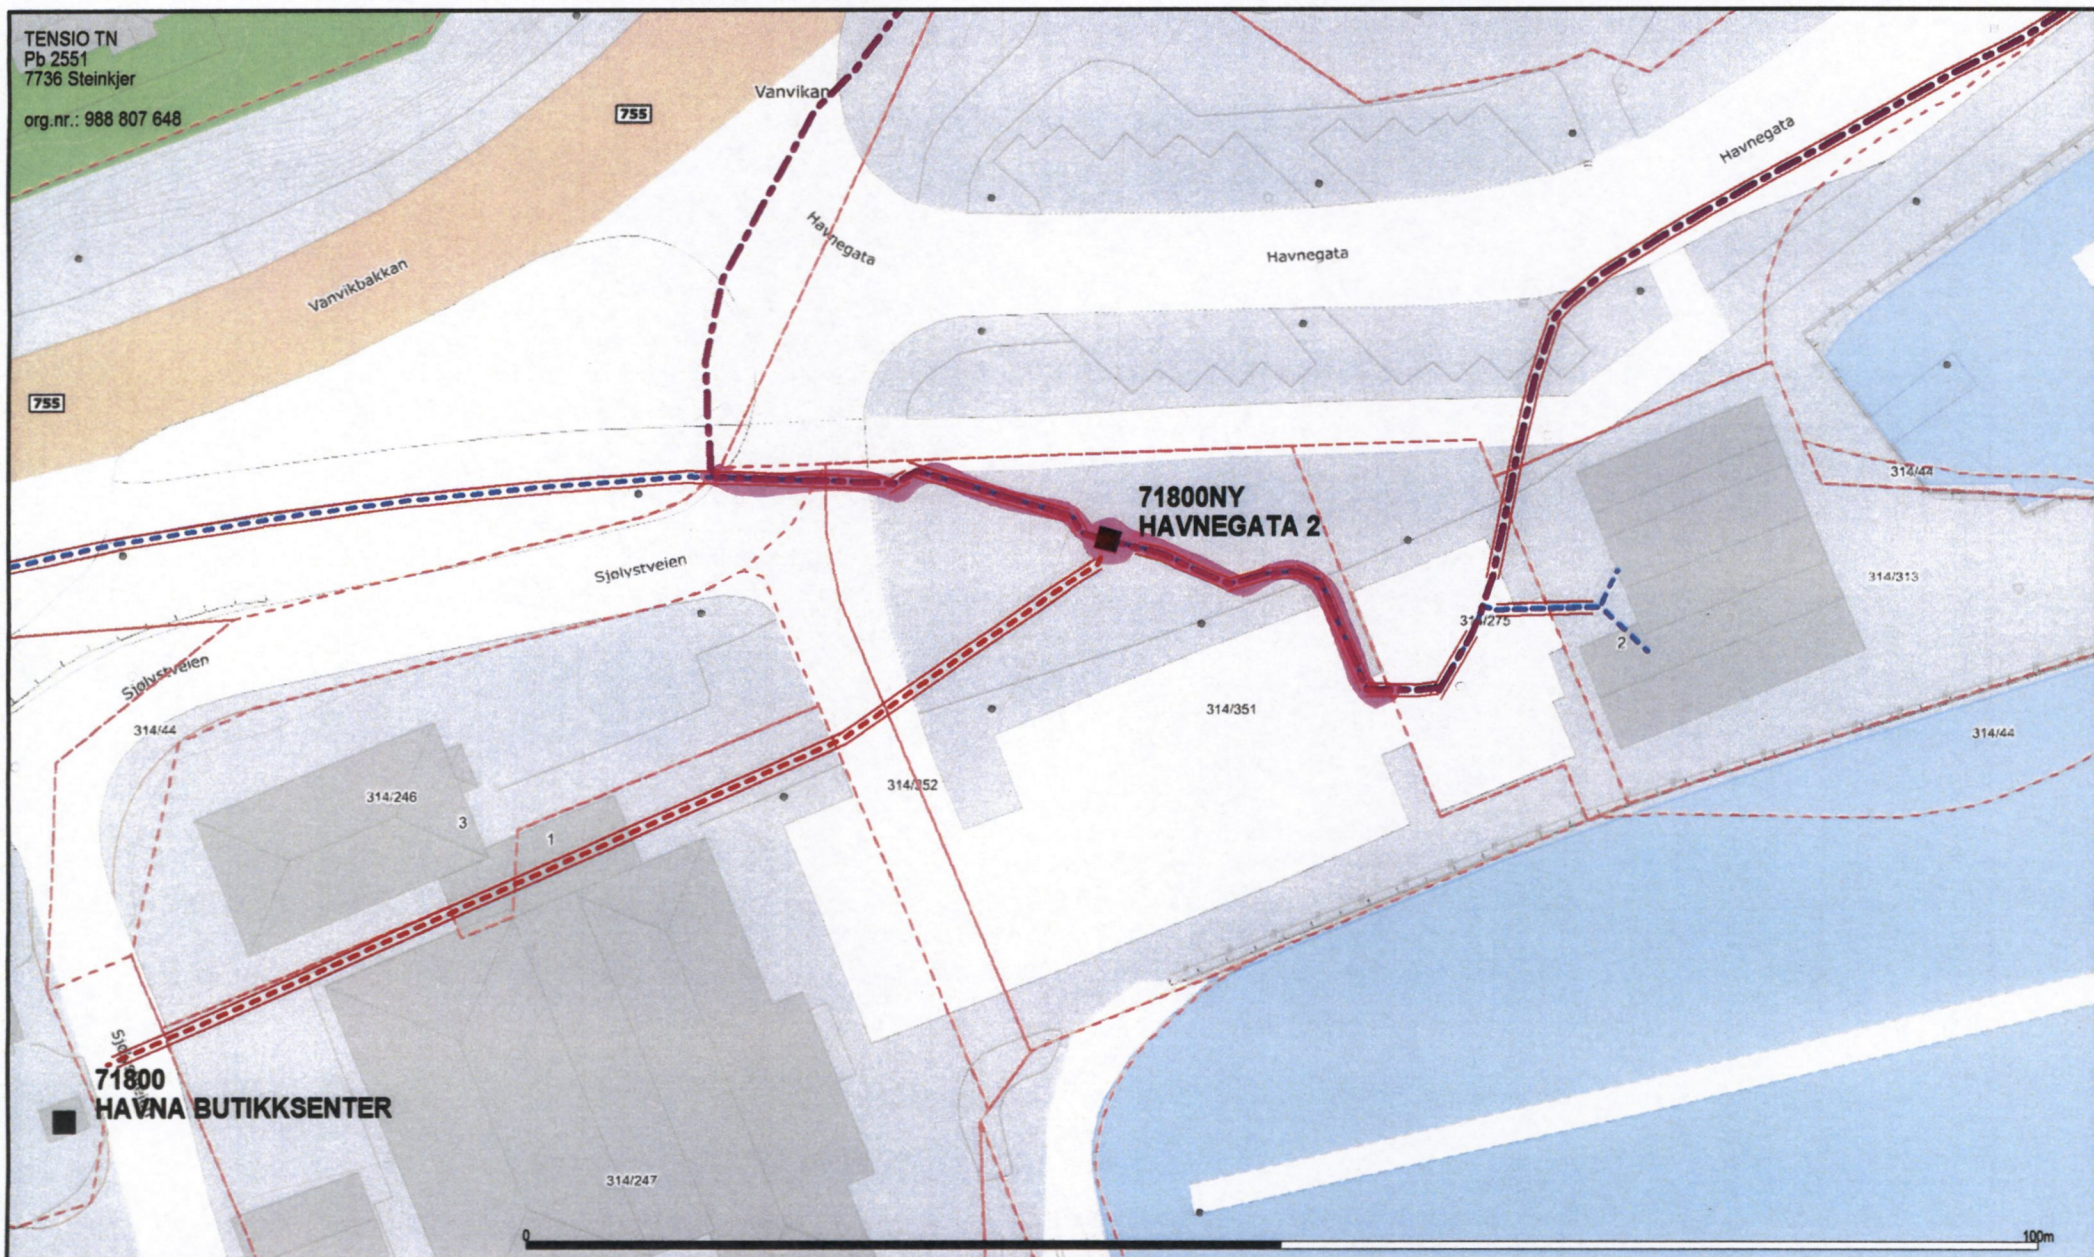

Tegnforklaring Nettdata:

	Overførings Linje / Kabel		01 Stolpe
	HS Linje / Kabel		'Nr Navn' Trafo
	400V Linje / Kabel		A1 Fordelingsskap
	230V Linje / Kabel		001 Inntaksnr.
	Rør / kanal		
	Frakoblet eller kondemnert kabel		Trasé m / ukjent innhold

Underlagt taushetsplikt etter energiloven §9-3.jf.bfe §6-2
Unntatt fra innsyn etter offentleglova §13

Titel:
NS 71800 Havnegata 2

314/44
314/351



Krets-nr./navn/Område:
ID 28573

Utskriftsdato:
2021.01.07





Gyldighet:
1 Måned

Sign:
torill.jangen@nte.no



Målestokk
1:500

Euref89 sone 32

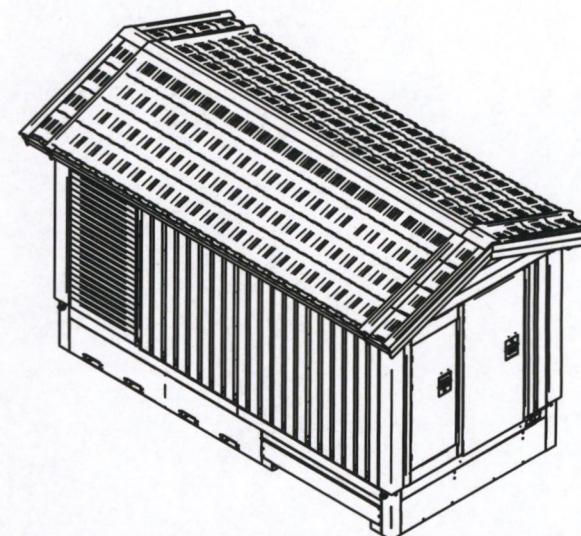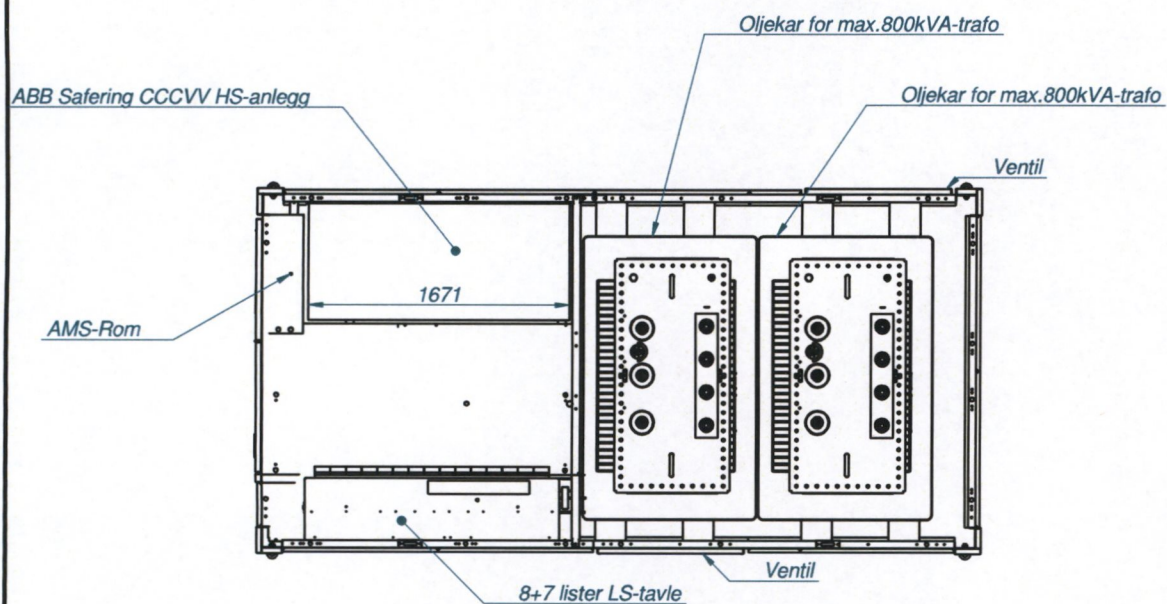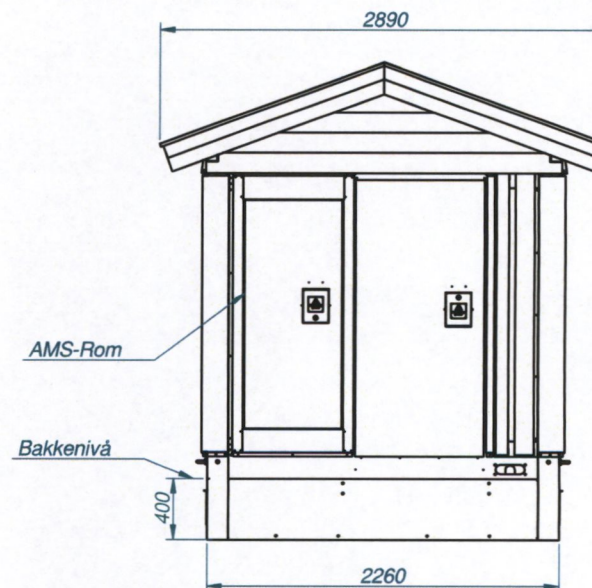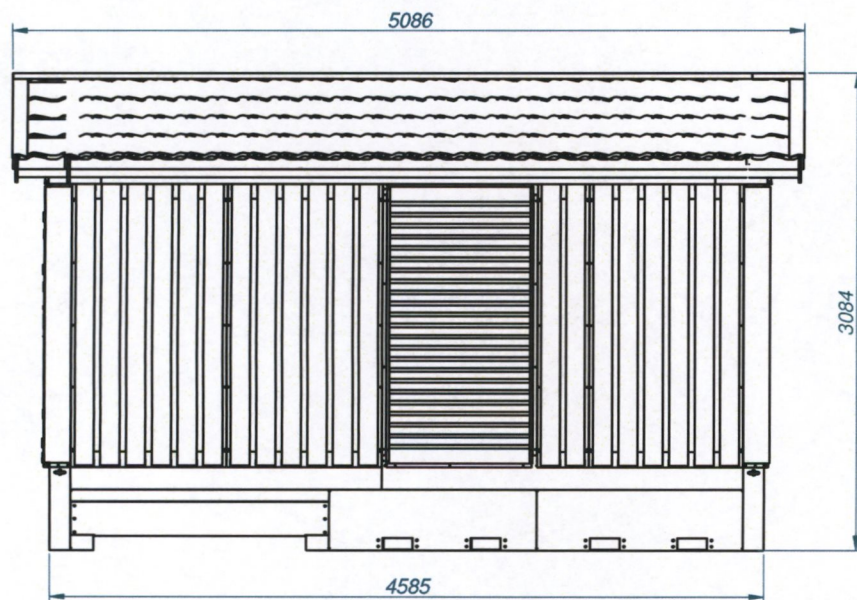

Rev nr	Endring	Godkj. Dato

	Maxi		Skala: 1:33 A3 Prosjeksjonsmetode	Dato: 22.04.2016 Mod. av: berrag Kontroll: Erstatning for: Erstatte av:
	MØRE TRAFØ AS N-6230 SYKKYLVEN		Tgn. nr.: N-5368	Rev. nr.:
			Side 1 av 1	