



SITUASJONSKART

Eiendom:

Gnr: 170

Bnr: 38

Fnr: 0

Snr: 0

Adresse: Prangveien 27, 7114 RÅKVÅG, med flere


Hj.haver/Fester:



**INDRE
FOSEN
KOMMUNE**

Dato: 14/1-2021 Sign:

Målestokk
1:500

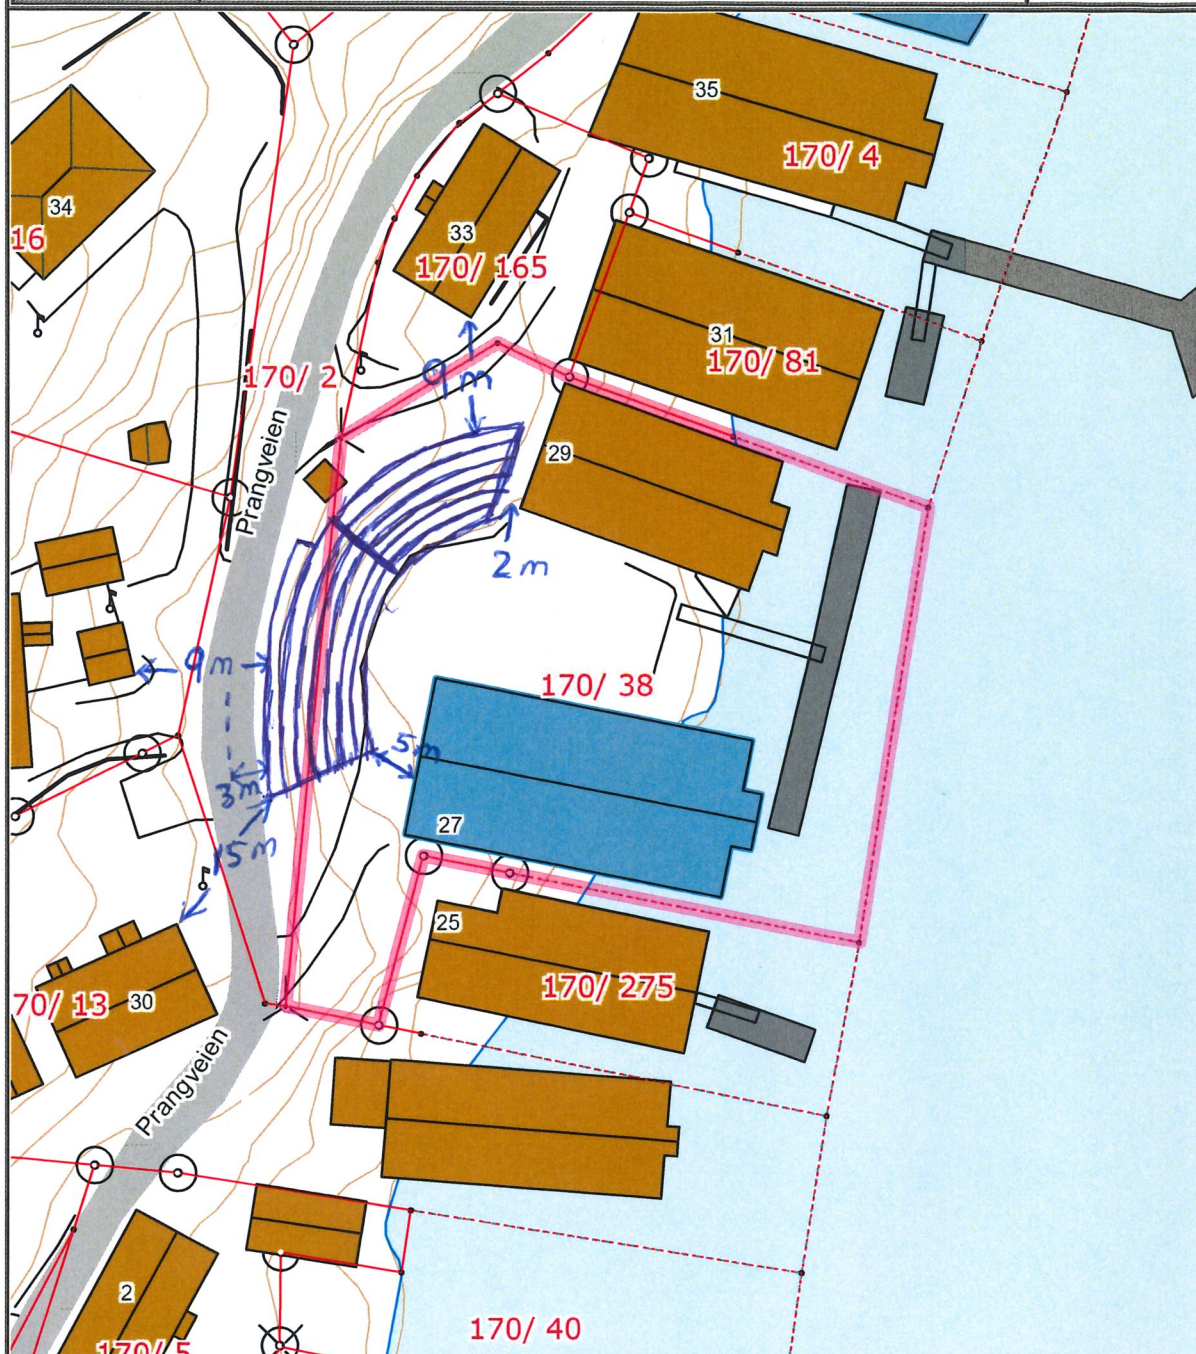

Det tas forbehold om at det kan forekomme feil på kartet, bla. gjelder dette eiendomsgrenser, ledninger/kabler, kummer m.m. som i forbindelse med prosjektering/anleggsarbeid må undersøkes nærmere.