



# SITUASJONSKART

Eiendom:

Gnr: 13

Bnr: 57

Fnr: 0

Snr: 0

Hj.haver/Fester:


Adresse: Gløttaveien 23, 7105 STADSBYGD



**INDRE  
FOSEN  
KOMMUNE**

Dato: 18/1-2021 Sign:

Målestokk  
1:1000

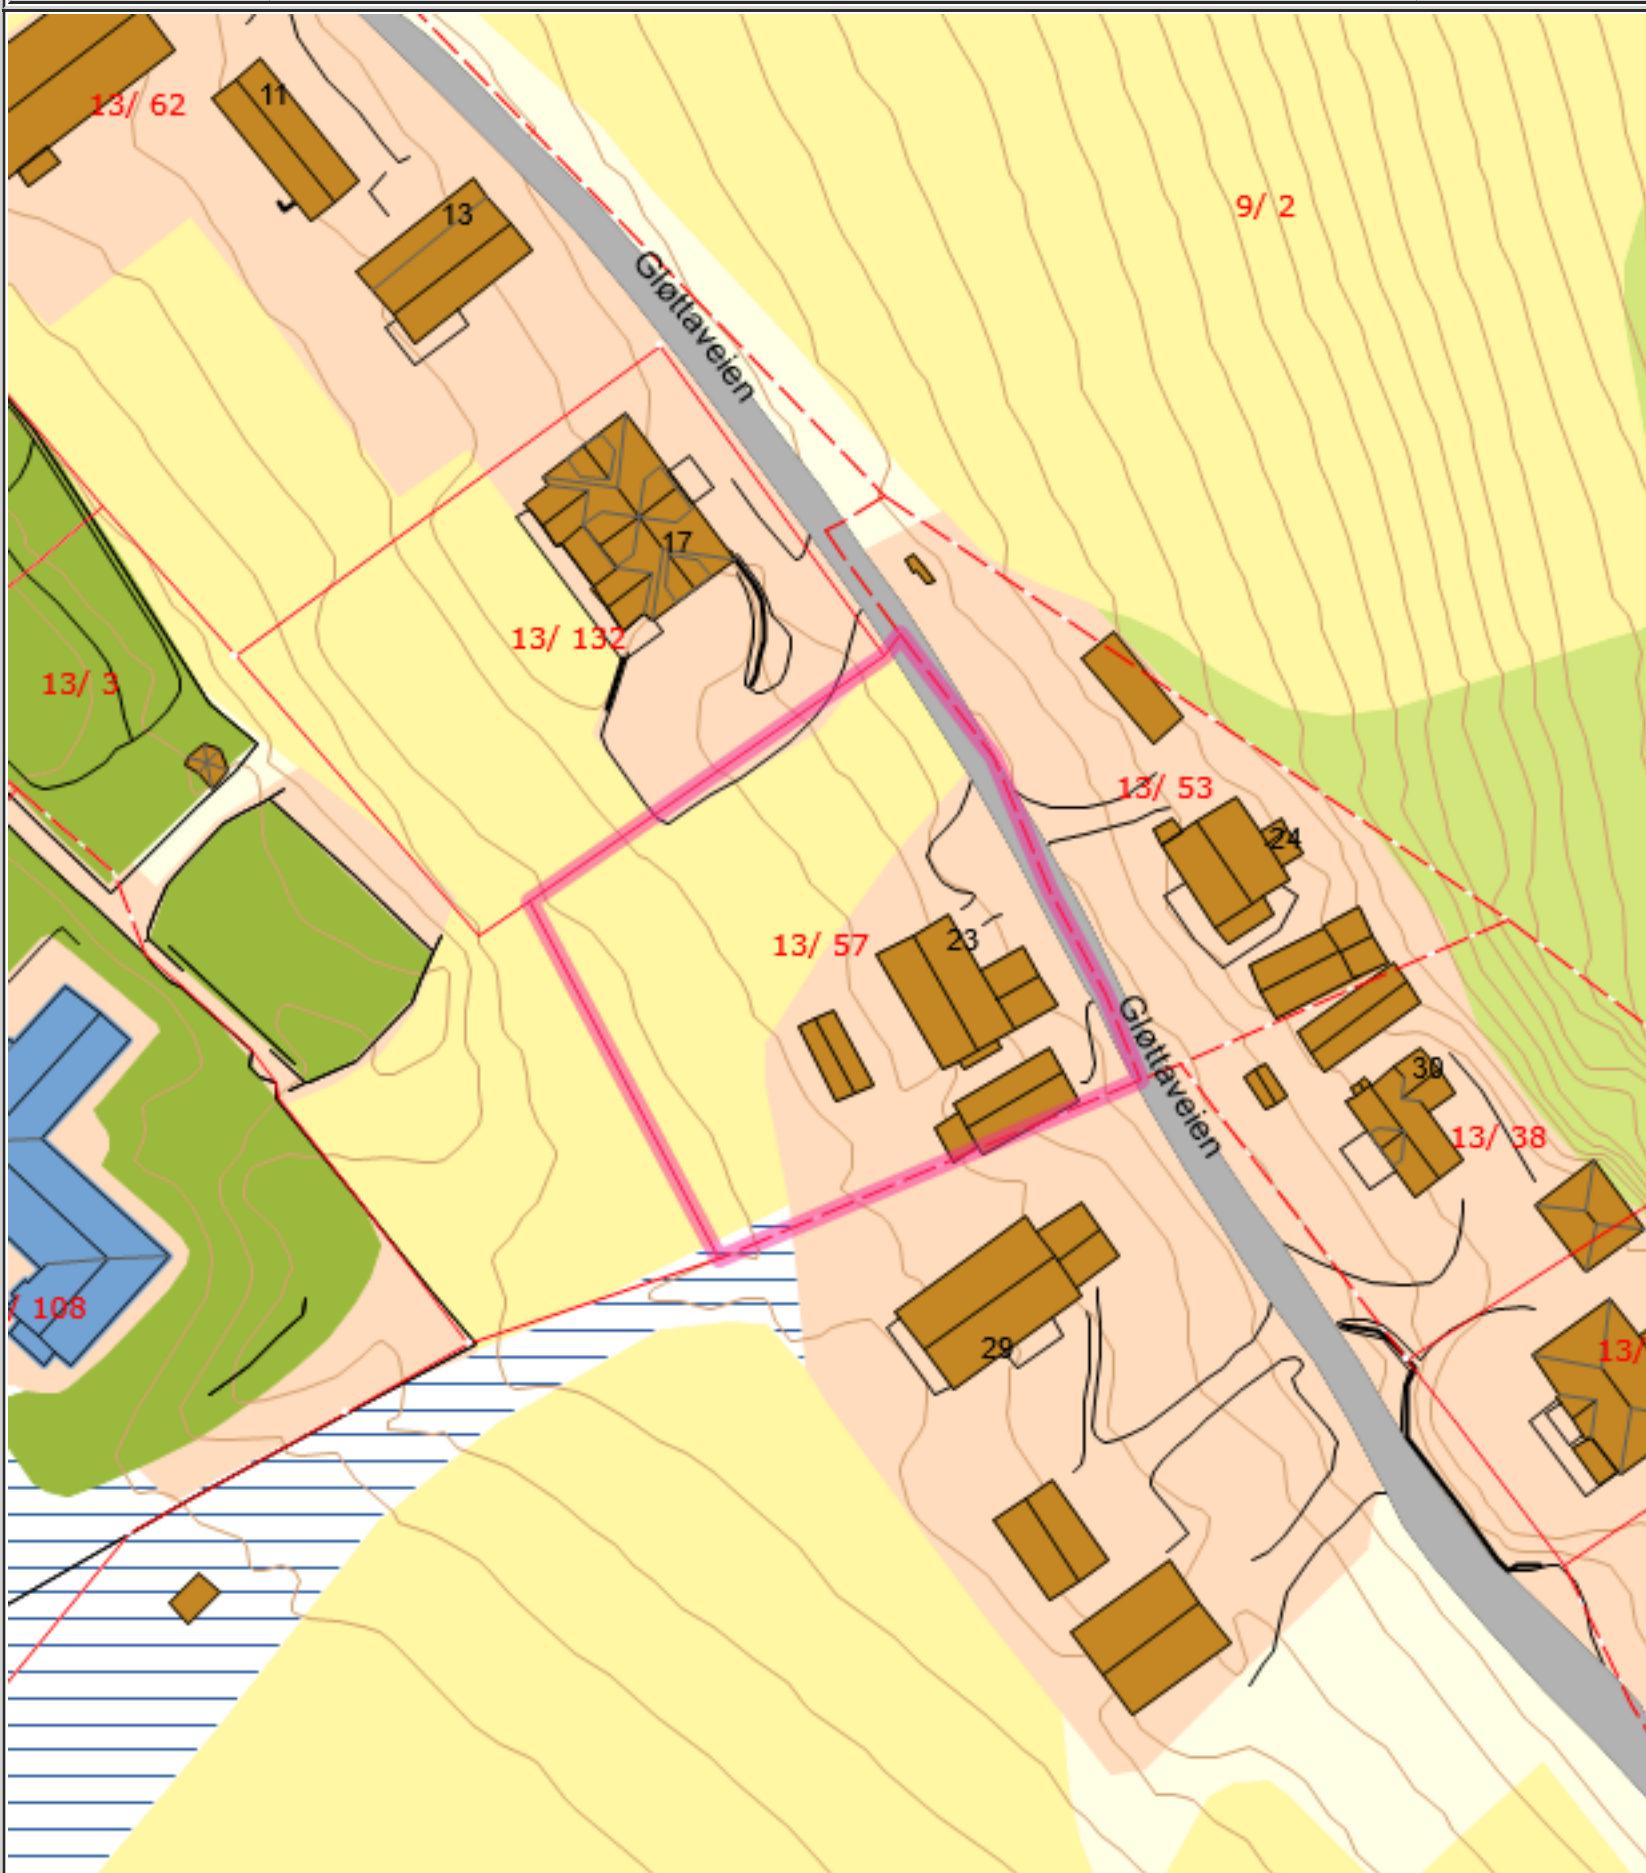

Det tas forbehold om at det kan forekomme feil på kartet, bla. gjelder dette eiendomsgrenser, ledninger/kabler, kummer m.m. som i forbindelse med prosjektering/anleggsarbeid må undersøkes nærmere.