



SITUASJONSKART


Eiendom:	Gnr:	Bnr:	Fnr:	Snr:
	undefined	undefined	undefined	undefined
	Adresse: undefined			
Hj.haver/Fester:		undefined		



**INDRE
FOSEN
KOMMUNE**

Dato: 6/1-2021 Sign: undefined

Målestokk
1:500

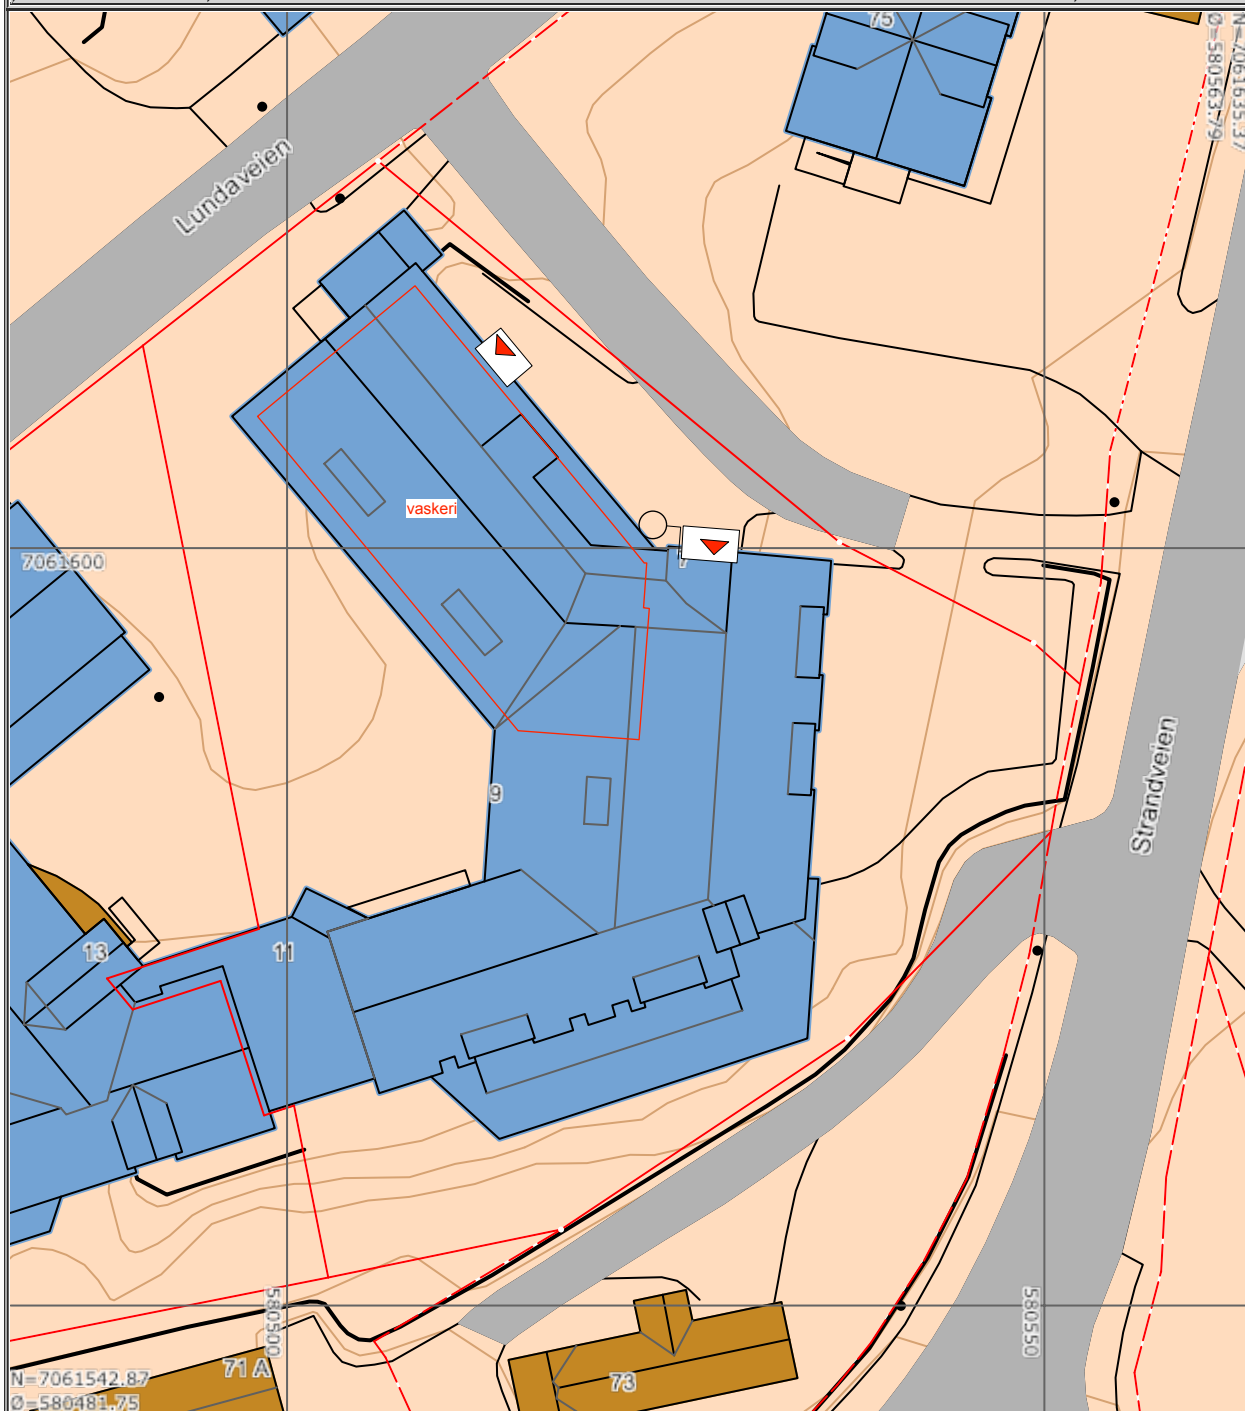

SENTRUMSGÅRDEN AS : BYGGETRINN 2

SITUASJONSPLAN MÅLESTOKK 1 : 500 **VASKERI FOR IFJØBB**



STEINAR UDDU
SIVILARKITEKT MNAL,
RÅDHUSVEIEN 21 7100 RISSA TLF. 950 53 681 MAIL suddu@online.no

06.01.
2021