


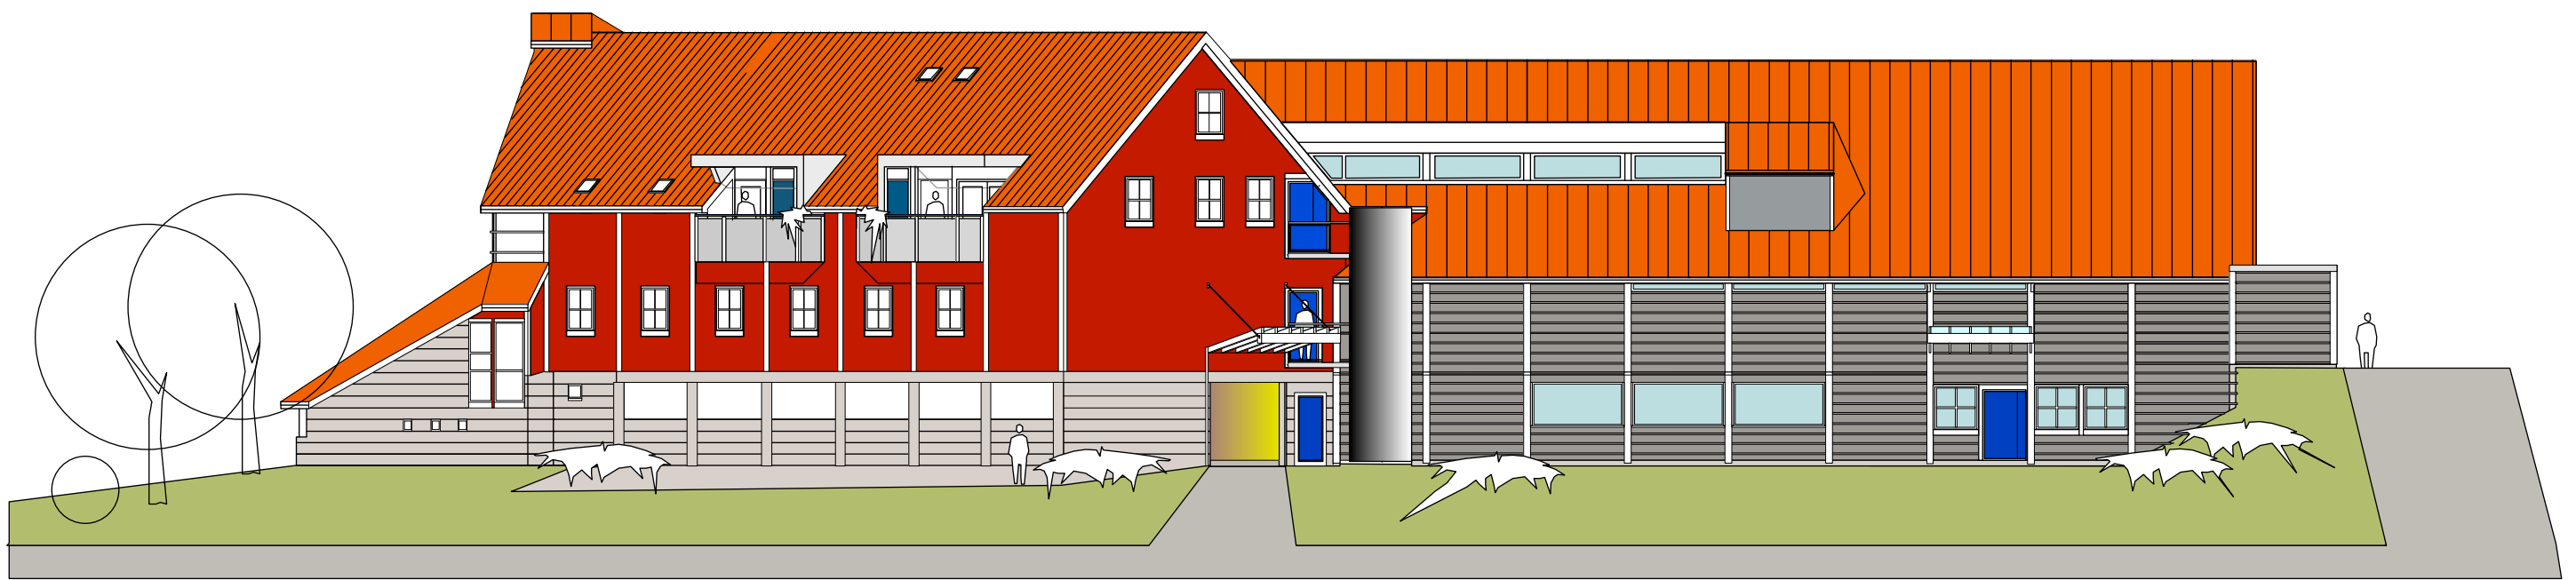

TAKOVERBYGG VED INNKJØRING

UTLEKTET/SOLERT OG PANELT VEGG
VINDUER I TIDLIGERE VEGGÅPNING

TAKOVERBYGG VED INNGANG
NYTT DØRFELT

SENTRUMSGÅRDENAS : BYGGETRINN 2
FASADE MÅLESTOKK 1 : 100 VASKERI FOR IFJØBB

STEINAR UDDU
SIVILARKITEKT MNAL.
RÅDHUSVEIEN 21 7100 RISSA TLF. 950 53 681 MAIL. suddu@online.no

30.11.
2020



FORELØPIG TEGNING

SENTRUMSGÅRDEN AS : BYGGETRINN 2
PLAN U. ETASJE MÅLESTOKK 1 : 100 VASKERI FOR IFJOBB

STEINAR UDDU
SIVILARKITEKT MNAL,
RÅDHUSVEIEN 21 7100 RISSA TLF. 950 53 681 MAIL suddu@online.no

30.11.
2020