



FASADETEGNING STØTTEMUR I SKIFERSTEN VOLLAVEGEN 18, 7125 VANVIKAN.


MÅLESTOKK 1:100 $\longleftrightarrow$ 1 METER

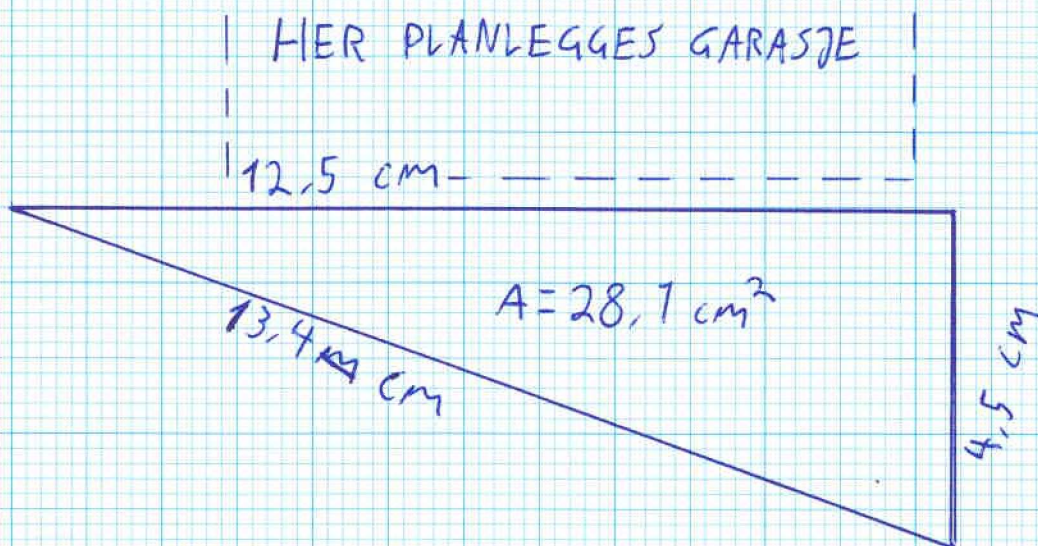

TEGNET FRA
SØRØST
(FRA HUSET)

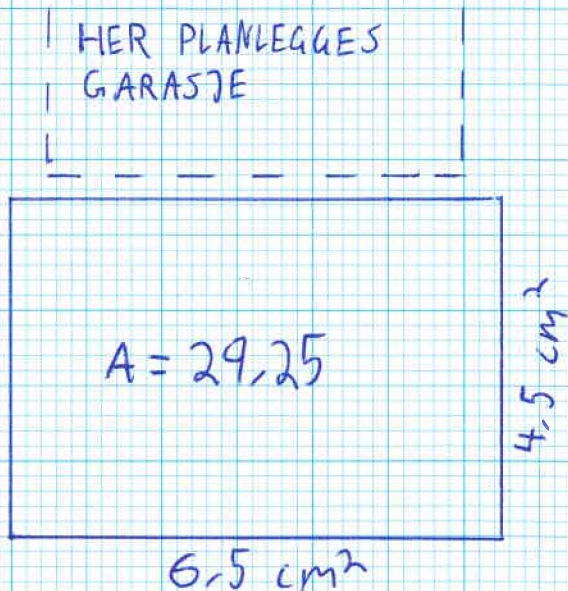

TEGNET FRA
NORDØST
(FRA HAGEN)

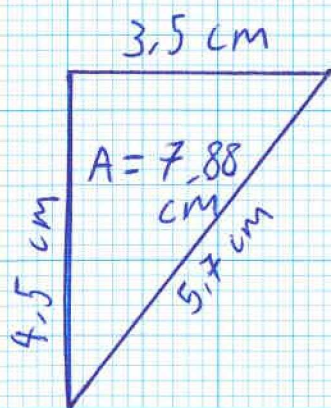

TEGNET FRA
NORDVEST
(FRA KOMMUNAL
NABOTOMT)

SAMLET AREAL
AV MUR = 63 cm²

1 MÅLESTOKK 1:1

63 m²