

Nabovarsel

Naboer som blir varslet skal beholde et eksemplar av denne.
Et eksemplar sendes også til kommunen sammen med byggesøknaden

Jeg har planer om å:

- ☐ Bygge tilbygg ☐ Rive tilbygg ☐ Bruksendring
☐ Bygge frittliggende bygning ☐ Rive frittliggende bygning ☒ Annet (kun etter avtale med kommunen)

Beskrivelse av hva som jeg skal gjøre:

Bygge støttemur i skiferstein

Eiendommen jeg skal gjøre noe på:

Adresse: Vollaaveien 18	Gårdsnr: 314	Bruksnr: 257
Postnr/sted: 7125 VANVIKAN	Festnr:	Seksjonsnr:
Kommune: Indre Fosen		

Plan(er) som gjelder for eiendommen:

- ☐ Kommuneplanen ☒ Reguleringsplan ☐ Andre plan(er)

Navn/nummer på planen(e): Ratvikasen boligfelt

- ☐ Jeg trenger ikke dispensasjon eller andre tillatelser
☒ Jeg trenger dispensasjon eller andre tillatelser fra følgende regler/bestemmelser:

Støttemur og garasje skal bygges inntil kommunal nabotomt. Støttemur vil også ~~være~~ ha en høyde som det behøves dispensasjon for

Jeg har lagt ved:

- ☐ Snittegning før og etter ☒ Fasadetegninger før og etter ☒ Situasjonsskurt som viser hvor jeg skal bygge/rive
(fotografi og tegning på papir)

Andre vedlegg (f. eks søknad om dispensasjon): Bilde av planlagt garasje (ikke søknadspliktig)

Som nabo har du rett til å komme med merknader innen 14 dager

Om du ikke har merknader er det til stor hjelp om du gir meg beskjed, så slipper jeg å vente 14 dager.

Du kan kontakte meg på adressen under hvis du har spørsmål, merknader eller samtykker til byggeplanene

Navn: Sondre Dahle	E-post: Sondredahle@hotmail.com
Adresse: Vollaaveien 18	Postnr/sted: 7125, Vanvikan


Hilsen

Dato: 18.01.2021 Underskrift: Sondre Dahle

Situasjons tegning uten mur



Situasjonstegning med mur

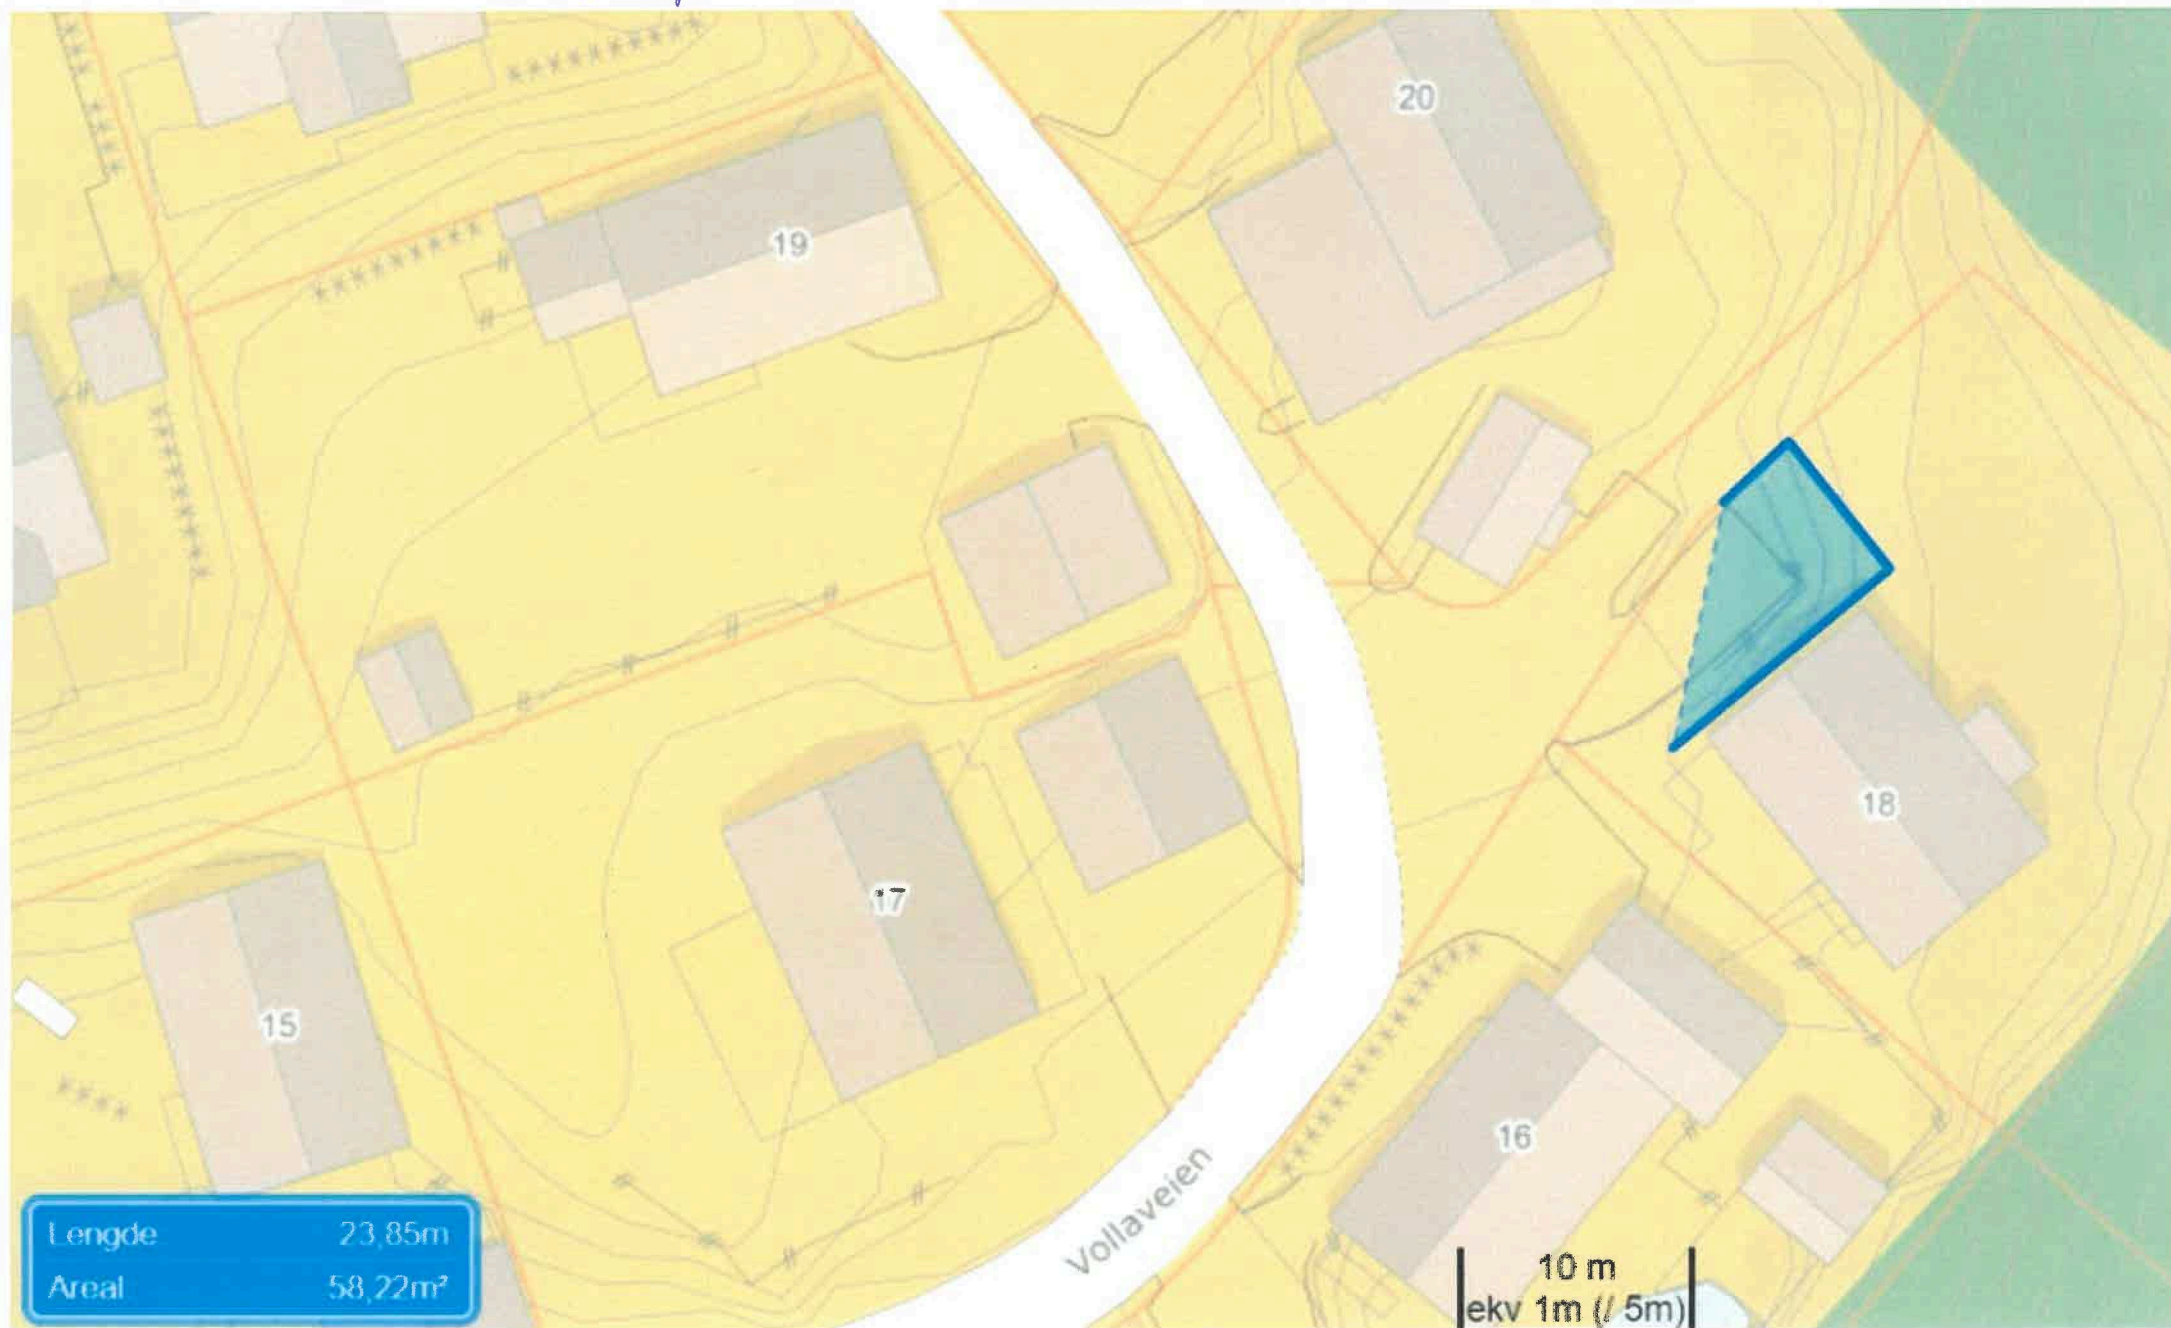


FASADETEGNING STØTTEMUR I SKIFERSTEN VOLLAVEGEN 18, 7125 VANVIKAN.

MÅLESTOKK 1:100

↔
1 METER


HER PLANLEGGES GARASJE

12,5 cm

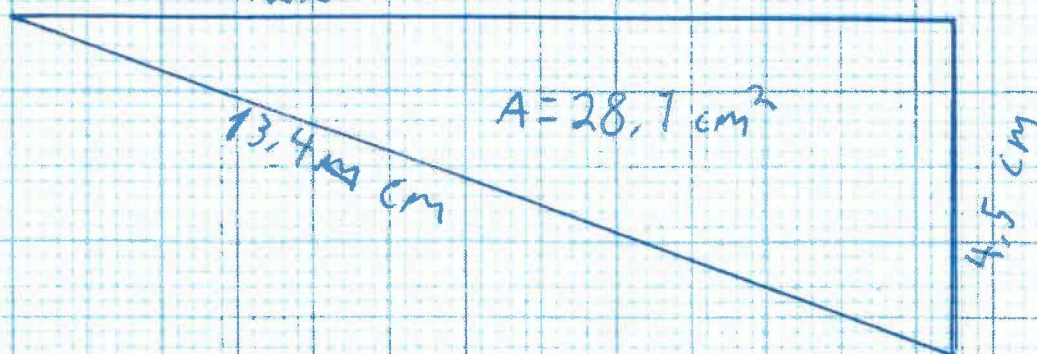

TEGNET FRA
SØRØST
(FRA HUSET)

HER PLANLEGGES
GARASJE

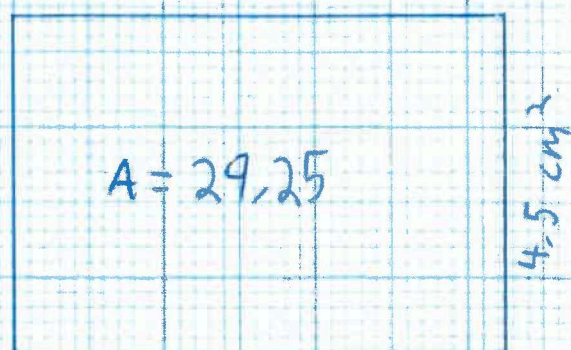


6,5 cm

TEGNET FRA
NORDØST
(FRA HAGEN)

4,5 cm

3,5 cm

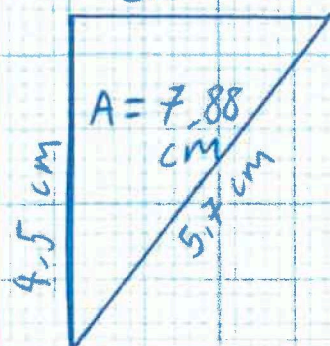

TEGNET FRA
NORDVEST
(FRA KOMMUNAL
NABOTOMT)

SAMLET AREAL
AV MUR = 63 cm^2

I MÅLESTOKK 1:1

63 m^2



FJÆRE GARASJE

Vi vil bygge denne garasjen (eller lignende).
maksimale mål: B: 500 cm
L: 800 cm
H: 400 cm

