

Søknad om tillatelse til tiltak

etter plan- og bygningsloven § 20-3, jf. § 20-1

Opplysninger gitt i søknad eller vedlegg til søknaden vil bli registrert i matrikkelen.

☐ Rammetillatelse

☒ Ett-trinns søknadsbehandling

Oppfylles vilkårene for 3 ukers saksbehandling, jf. § 21-7 annet ledd? ☐ Ja ☐ Nei

Erklæring om ansvarsrett for ansvarlig søker

Tiltaksklasse SØK

1

Foreligger sentral godkjenning? ☐ Ja ☒ Nei



Berører tiltaket eksisterende eller fremtidige arbeidsplasser? ☐ Ja ☒ Nei

Hvis ja, skal samtykke innhentes fra Arbeidstilsynet før igangsetting av tiltaket. Byggblankett 5177 med vedlegg.

Berører tiltaket byggverk oppført før 1850, jf. Kulturminneloven § 25, andre ledd? ☐ Ja ☒ Nei

Hvis ja, skal uttalelse fra fylkeskommunen foreligge før igangsetting av tiltaket.

Søknaden gjelder							
Eiendom/ byggsted	Gnr. 56	Bnr. 60	Festenr.	Seksjonsnr.	Bygningsnr.	Bolignr.	Kommune Indre fosen
	Adresse Hjalmaveien 92				Postnr. 7100	Poststed RISSA	
Planlagt bruk/formål	☒ Bolig ☐ Fritidsbolig ☐ Garasje ☐ Annet: ☐ Beskriv						Bygn.typekode (jf. s. 2)
Tiltakets art pbl § 20-1 (flere kryss mulig)	Nye bygg og anlegg	☐ Nytt bygg *) ☐ Parkeringsplass *) ☐ Anlegg ☐ Veg ☐ Vesentlig terrenginngrep					
	Endring av bygg og anlegg	☒ Tilbygg, påbygg, underbygg *) ☒ Fasade					
		☒ Konstruksjon ☐ Reparasjon ☒ Ombygging ☐ Anlegg					
	Endring av bruk	☐ Bruksendring ☐ Vesentlig endring av tidligere drift					
	Riving	☐ Hele bygg *) ☐ Deler av bygg *) ☐ Anlegg					
	Bygn.tekn. installasj.**) ☐	☐ Nyanlegg *) ☐ Endring ☐ Reparasjon					
	Endring av bruks-enhet i bolig ☐	☐ Oppdeling ☐ Sammenføyning					
	Innhegning, skilt ☐	☐ Innhegning mot veg ☐ Reklame, skilt, innretning e.l.					
	Annet: ☐	Beskriv					
	*) Byggblankett 5175 fylles ut og vedlegges. (Vedlegg gruppe A) **) Gjelder kun når installasjonen ikke er en del av et større tiltak.						

Vedlegg			
Beskrivelse av vedlegg	Gruppe	Nr. fra – til	Ikke relevant
Opplysninger om ytre rammer og bygningsspesifikasjon for tiltaket (Byggblankett 5175)	A	–	☒
Dispensasjonssøknad (begrunnelse/vedtak) (pbl kap. 19)	B	–	☒
Nabovarsling (Kvittering for nabovarsel/Opplysninger gitt i nabovarsel/nabomerknader/kommentarer til nabomerknader)	C	1 – 2	☐
Situasjonsplan, avkjørselsplan bygning/eiendom	D	–	☒
Tegninger	E	1 – 2	☐
Redegjørelser/kart	F	1 – 1	☐
Erklæring om ansvarsrett/gjennomføringsplan	G	1 – 2	☐
Boligspesifikasjon i Matrikkelen	H	–	☒
Uttalelse/vedtak fra annen offentlig myndighet	I	–	☒
Andre vedlegg	Q	–	☒

Erklæring og underskrift			
Ansvarlig søker bekrefter at hele tiltaket belegges med ansvar, og dekker kravene i henhold av plan- og bygningsloven. En er kjent med reglene om straff og sanksjoner i pbl kap. 32 og at det kan medføre reaksjoner dersom det gis uriktige opplysninger. Foretaket forplikter seg til å stille med nødvendig kompetanse i tiltaket, jf. SAK10 kap. 10 og 11.			
Ansvarlig søker for tiltaket		Tiltakshaver	
Foretak	Org.nr.	Navn	
LG-Bygg AS	997143647	Leif Skogen	
Adresse		Adresse	
Leiraveien 1		Hjalmaveien 92	
Postnr.	Poststed	Postnr.	Poststed
7100	RISSA	7100	RISSA
Kontaktperson	Telefon	Eventuelt organisasjonsnummer	
Ole Johan Langmo	93260133		
E-post		E-post	Telefon (dagtid)
post@lg-bygg.no			
Dato	Underskrift	Dato	Underskrift
07.12.2020			Leif Skogen
Gjentas med blokkbokstaver		Gjentas med blokkbokstaver	
OLE-JOHAN LANGMO		LEIF SKOGEN	

Fakturaadresse	
Navn	
LG-Bygg AS	
Adresse	
Leira	
Postnr.	Poststed
7100	RISSA
Eventuelt organisasjonsnummer	
Leiraveien 1	

Bygningstypekoder		
BOLIG		
Dersom bruksarealet til bolig er større enn bruksarealet til annet enn bolig, velges bygningstype kodet innen hovedgruppen "Bolig" (111–199). Ved valg av bygningstype velges den med størst andel av arealet innen hovedgruppen.		
Enebolig 111 Enebolig 112 Enebolig med hybel/sokkelleilighet 113 Våningshus Tomannsbolig 121 Tomannsbolig, vertikaldelt 122 Tomannsbolig, horisontaldelt 123 Våningshus, tomannsbolig, vertikaldelt 124 Våningshus tomannsbolig, horisontaldelt Rekkehus, kjedehus, andre småhus 131 Rekkehus 133 Kjede-/atriumhus 135 Terrassehus 136 Andre småhus med 3- boliger eller flere	Store boligbygg 141 Stort frittliggende boligbygg på 2 et. 142 Stort frittliggende boligbygg på 3 og 4 et. 143 Stort frittliggende boligbygg på 5 et. eller mer 144 Store sammenbygde boligbygg på 2 et. 145 Store sammenbygde boligbygg på 3 og 4 et. 146 Store sammenbygde boligbygg på 5 et. eller mer Bygning for bofellesskap 151 Bo- og servicesenter 152 Studenthjem/studentboliger 159 Annen bygning for bofellesskap*	Fritidsbolig 161 Hytter, sommerhus ol. fritidsbygg 162 Helårsbolig som benyttes som fritidsbolig 163 Våningshus som benyttes som fritidsbolig Koie, seterhus og lignende 171 Seterhus, sel, rorbu og lignende 172 Skogs- og utmarkskoie, gamme Garasje og uthus til bolig 181 Garasje, uthus, anneks til bolig 182 Garasje, uthus, anneks til fritidsbolig Annen boligbygning 193 Boligbrakker 199 Annen boligbygning (sekundærbolig reindrift)
ANNET		
Dersom bruksarealet ikke omfatter bolig eller bruksarealet til bolig er mindre enn til annet, velges bygningstype kodet innen "Annet" (211–840) ut fra hovedgruppen som samlet utgjør det største arealet. Ved valg av bygningstype velges den med størst andel av arealet innen hovedgruppen.		
INDUSTRI OG LAGER Industribygning 211 Fabrikbygning 212 Verkstedsbygning 214 Bygning for renseanlegg 216 Bygning for vannforsyning 219 Annen industribygning * Energiforsyningsbygning 221 Kraftstasjon (> 15 000 kVA) 223 Transformatorstasjon (> 10 000 kVA) 229 Annen energiforsyning * Lagerbygning 231 Lagerhall 232 Kjøle- og fryselager 233 Silobygning 239 Annen lagerbygning * Fiskeri- og landbruksbygning 241 Hus for dyr/landbruk, lager/silo 243 Veksthus 244 Driftsbygning fiske/fangst/oppdrett 245 Naut/redskapshus for fiske 248 Annen fiskeri- og fangstbygning 249 Annen landbruksbygning * KONTOR OG FORRETNING Kontorbygning 311 Kontor- og administrasjonsbygning, rådhus 312 Bankbygning, posthus 313 Mediabygning 319 Annen kontorbygning * Forretningsbygning 321 Kjøpesenter, varehus 322 Butikk/forretningsbygning 323 Bensinstasjon 329 Annen forretningsbygning * 330 Messe- og kongressbygning	Garasje- og hangarbygning 431 Parkeringshus 439 Annen garasje-/hangarbygning * Veg- og trafikktilsynsbygning 441 Trafikktilsynsbygning * 449 Annen veg- og biltilsynsbygning * HOTELL OG RESTAURANT Hotellbygning 511 Hotellbygning 512 Motellbygning 519 Annen hotellbygning * Bygning for overnatting 521 Hospits, pensjonat 522 Vandrer-/feriehjem 523 Appartement 524 Camping/utleiehytte 529 Annen bygning for overnatting * Restaurantbygning 531 Restaurantbygning, kafébygning 532 Sentralkjøkken, kantinebygning 533 Gatekjøkken, kioskbygning 539 Annen restaurantbygning * KULTUR OG UNDERVISNING Skolebygning 611 Lekepark 612 Barnehage 613 Barneskole 614 Ungdomsskole 615 Kombinert barne- ungdomsskole 616 Videregående skole 619 Annen skolebygning * Universitets-, høgskole og forskningsbygning 621 Universitet/høgskole m/auditorium, lesesal mv. 623 Laboratoriebygning 629 Annen universitets-, høgskole og forskningsbygning * Museums- og biblioteksbygning 641 Museum, kunstgalleri 642 Bibliotek/mediatek 643 Zoologisk-/botanisk hage (bygning) 649 Annen museums-/biblioteksbygning *	Idrettsbygning 651 Idrettshall 652 Ishall 653 Svømmehall 654 Tribune og idrettsgarderobe 655 Helsestudio 659 Annen idrettsbygning * Kulturhus 661 Kino-/teater-/opera-/konserthallbygning 662 Samfunnshus, grendehus 663 Diskotek 669 Annen kulturhus * Bygning for religiøse aktiviteter 671 Kirke, kapell 672 Bedehus, menighetshus 673 Krematorium/gravkapell/bårehus 674 Synagoge, moske 675 Kloster 679 Annen bygning for religiøse aktiviteter * HELSE Sykehus 719 Sykehus * Sykehjem 721 Sykehjem 722 Bo- og behandlingssenter 723 Rehabiliteringsinstitusjon, kurbad 729 Annen sykehjem * Primærhelsebygning 731 Klinikk, legeskole/senter/-vakt 732 Helse-/sosialsenter, helsestasjon 739 Annen primærhelsebygning * FENGSEL, BEREDSKAP O.A. Fengselsbygning 819 Fengselsbygning * Beredskapsbygning 821 Politistasjon 822 Brannstasjon, ambulansestasjon 823 Fyrstasjon, losstasjon 824 Stasjon for radarovervåk. av fly-/skipstrafikk 825 Tilfluktsrom/bunker 829 Annen beredskapsbygning * 830 Monument 840 Offentlig toalett

*) eller bygning som har nær tilknytning til/ tjener slike bygninger

Vedlegg nr.
C - 1

C 1-2



Opplysninger gitt i nabovarsel sendes kommunen sammen med søknaden

(Gjenpart av nabovarsel)

Pbl § 21-3

Tiltak på eiendommen:						
Gnr.	Bnr.	Festenr.	Seksjonsnr.	Eiendommens adresse	Postnr.	Poststed
56	60			Hjalmaveien 92	7100	RISSA
Eier/fester				Kommune		
Leif Skogen				Indre fosen		

Det varsles herved om			
☐ Nybygg	☐ Anlegg	☒ Endring av fasade	☐ Riving
☒ Påbygg/tilbygg	☐ Skilt/reklame	☐ Innhegning mot veg	☐ Bruksendring
☐ Midlertidig bygning, konstruksjon eller anlegg	☐ Antennesystem	☐ Oppretting/endring av matrikkelenhet (eiendomsdeling) eller bortfeste	☐ Annet
Dispensasjon etter plan- og bygningsloven kapittel 19			
☐ Plan- og bygningsloven med forskrifter	☐ Kommunale vedtekter	☐ Arealplaner	☐ Vegloven
			Vedlegg nr. B -

Arealdisponering			
Sett kryss for gjeldende plan			
☐ Arealdel av kommuneplan	☐ Reguleringsplan	☐ Bebyggelsesplan	☐ Eventuelt andre planer
Navn på plan			

Beskriv nærmere hva nabovarslet gjelder	
Vedlegg nr. Q -	

Spørsmål vedrørende nabovarsel rettes til			
Foretak/tiltakshaver			
LG-Bygg AS			
Kontaktperson, navn	E-post	Telefon	Mobil
Ole-Johan Langmo	post@lg-bygg.no	93260133	93260133
Søknaden kan ses på hjemmeside: (ikke obligatorisk):		WWW. www.lg-bygg.no	

Merknader sendes til	
Eventuelle merknader skal være mottatt innen 2 uker etter at dette varsel er sendt. Ansvarlig søker/tiltakshaver skal sammen med søknad sende innkomne merknader og redegjøre for ev. endringer.	
Navn	Postadresse
LG-Bygg AS	Leiraveien 1
Postnr.	E-post
7100	post@lg-bygg.no

Følgende vedlegg er sendt med nabovarselet			
Beskrivelse av vedlegg	Gruppe	Nr. fra - til	Ikke relevant
Dispensasjonssøknad/vedtak	B	-	☒
Situasjonsplan	D	1 - 1	☐
Tegninger snitt, fasade	E	1 - 2	☐
Redegjørelser/kart	F	-	☒
Andre vedlegg	Q	-	☒

Underskrift	
Tilsvarende opplysninger med vedlegg er sendt i nabovarsel til berørte naboer og gjenboere. Mottagere av nabovarsel fremgår av kvittering for nabovarsel.	
Sted	Dato
RISSA	15.01.2021
Underskrift ansvarlig søker eller tiltakshaver	
<i>Ole-Johan Langmo</i>	
Gjentas med blokkbokstaver	
OLE-JOHAN LANGMO	

C 2-2

Vedlegg	Side	- av
C - 2	1	1



Kvittering for nabovarsel sendes kommunen sammen med søknaden

Nabovarsel kan enten sendes som rekommandert sending, overleveres personlig mot kvittering eller sendes på e-post mot kvittering. Med kvittering for mottatt e-post menes en e-post fra nabo/gjenboer som bekrefter å ha mottatt nabovarselet. Ved personlig overlevering vil signatur gjelde som bekreftelse på at varselet er mottatt. Det kan også signeres på at man gir samtykke til tiltaket.

Tiltaket gjelder							
Eiendom/ byggsted	Gnr.	Bnr.	Festenr.	Seksjonsnr.	Bygningsnr.	Bollignr.	Kommune
	56	60					Indre fosen
	Adresse				Postnr.	Poststed	
	Hjalmaveien 92				7100	RISSA	

Følgende naboer har mottatt eller fått rek. sending av vedlagte nabovarsel med tilhørende vedlegg:

Nabo-/gjenboereiendom				Eier/fester av nabo-/gjenboereiendom			
Gnr.	Bnr.	Festenr.	Seksjonsnr.	Eiers/festers navn			Dato sendt e-post
56	52			Liv Randi Haugen			
Adresse				Adresse			Kvittering vedlegges
Hjalmaveien 30				Hjalmaveien 30			
Postnr.		Poststed		Postnr.		Poststed	
7100		RISSA		7100		RISSA	
Personlig kvittering for				Personlig kvittering for			
☒ mottatt varsel				☒ samtykke til tiltaket			
Dato		Sign.		Dato		Sign.	
7/12-20		Liv R Haugen		7/12-20		Liv R Haugen	

Nabo-/gjenboereiendom				Eier/fester av nabo-/gjenboereiendom			
Gnr.	Bnr.	Festenr.	Seksjonsnr.	Eiers/festers navn			Dato sendt e-post
56	60			Robert Martin Dalum			
Adresse				Adresse			Kvittering vedlegges
Hjalmaveien 68				Hjalmaveien 68			
Postnr.		Poststed		Postnr.		Poststed	
7100		RISSA		7100		RISSA	
Personlig kvittering for				Personlig kvittering for			
☒ mottatt varsel				☒ samtykke til tiltaket			
Dato		Sign.		Dato		Sign.	
7/12-20		Dalum		7/12-20		Dalum	


Nabo-/gjenboereiendom				Eier/fester av nabo-/gjenboereiendom			
Gnr.	Bnr.	Festenr.	Seksjonsnr.	Eiers/festers navn			Dato sendt e-post
Adresse				Adresse			Kvittering vedlegges
Postnr.		Poststed		Postnr.		Poststed	
Personlig kvittering for				Personlig kvittering for			
☐ mottatt varsel				☐ samtykke til tiltaket			
Dato		Sign.		Dato		Sign.	

Det er per dags dato innlevert rekommandert sending til ovennevnte adressater.

Samlet antall sendinger: _____ Sign.

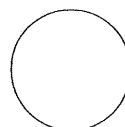


E 1-2

Påbygg

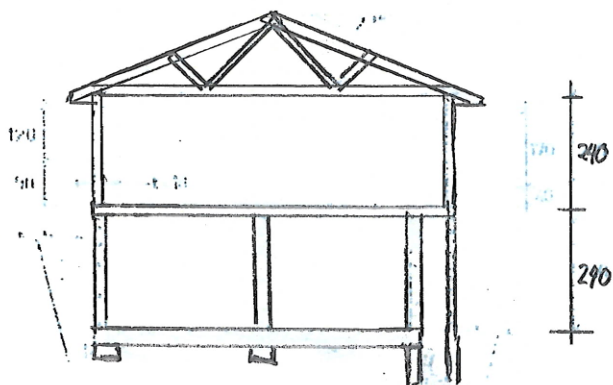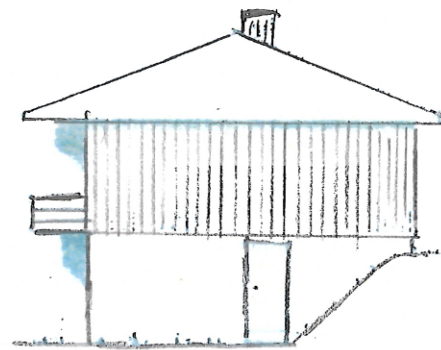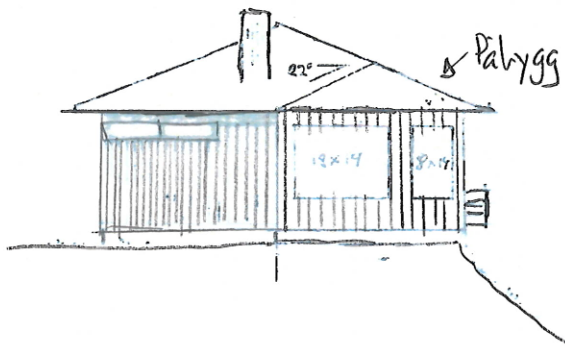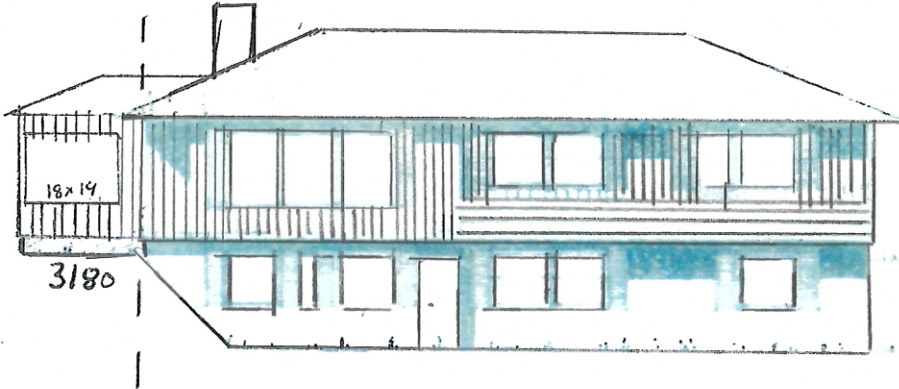

Plan 1 etg.

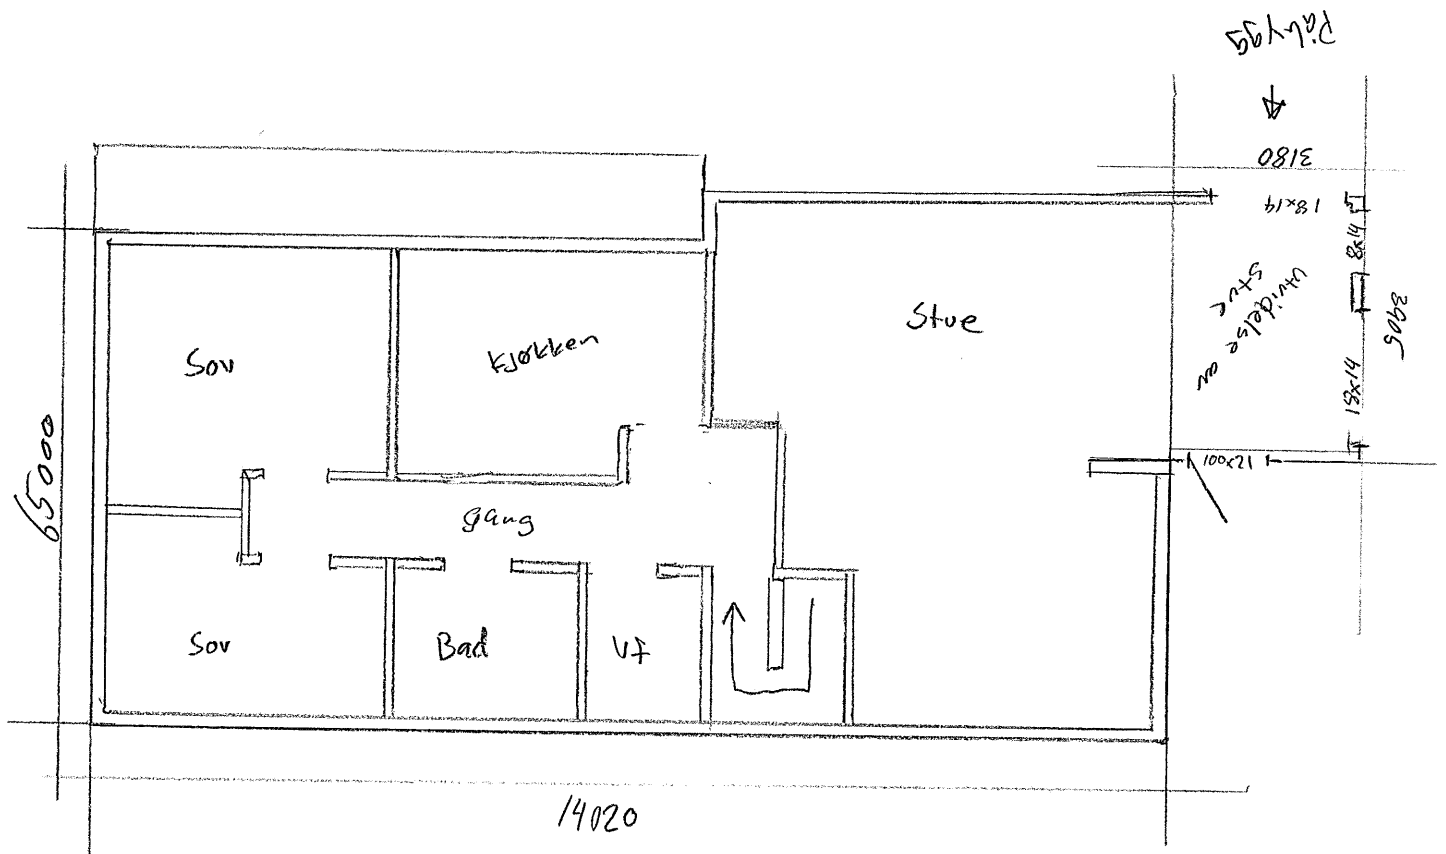

F 1-1

SITUASJONSKART



Eiendom:	Gnr: undefined	Bnr: undefined	Fnr: undefined	Snr: undefined
	Adresse: undefined			
Hj.haver/Fester:	undefined			




**INDRE
FOSEN
KOMMUNE**

Dato: 15/1-2021 Sign: undefined

Målestokk
1:1000

Tegnforklaring

Gnr / Bnr	Husnummer
Teiggrense god nøyaktighet (21 cm eller bedre)	Bygningslinje
Mønelinje	Takkant

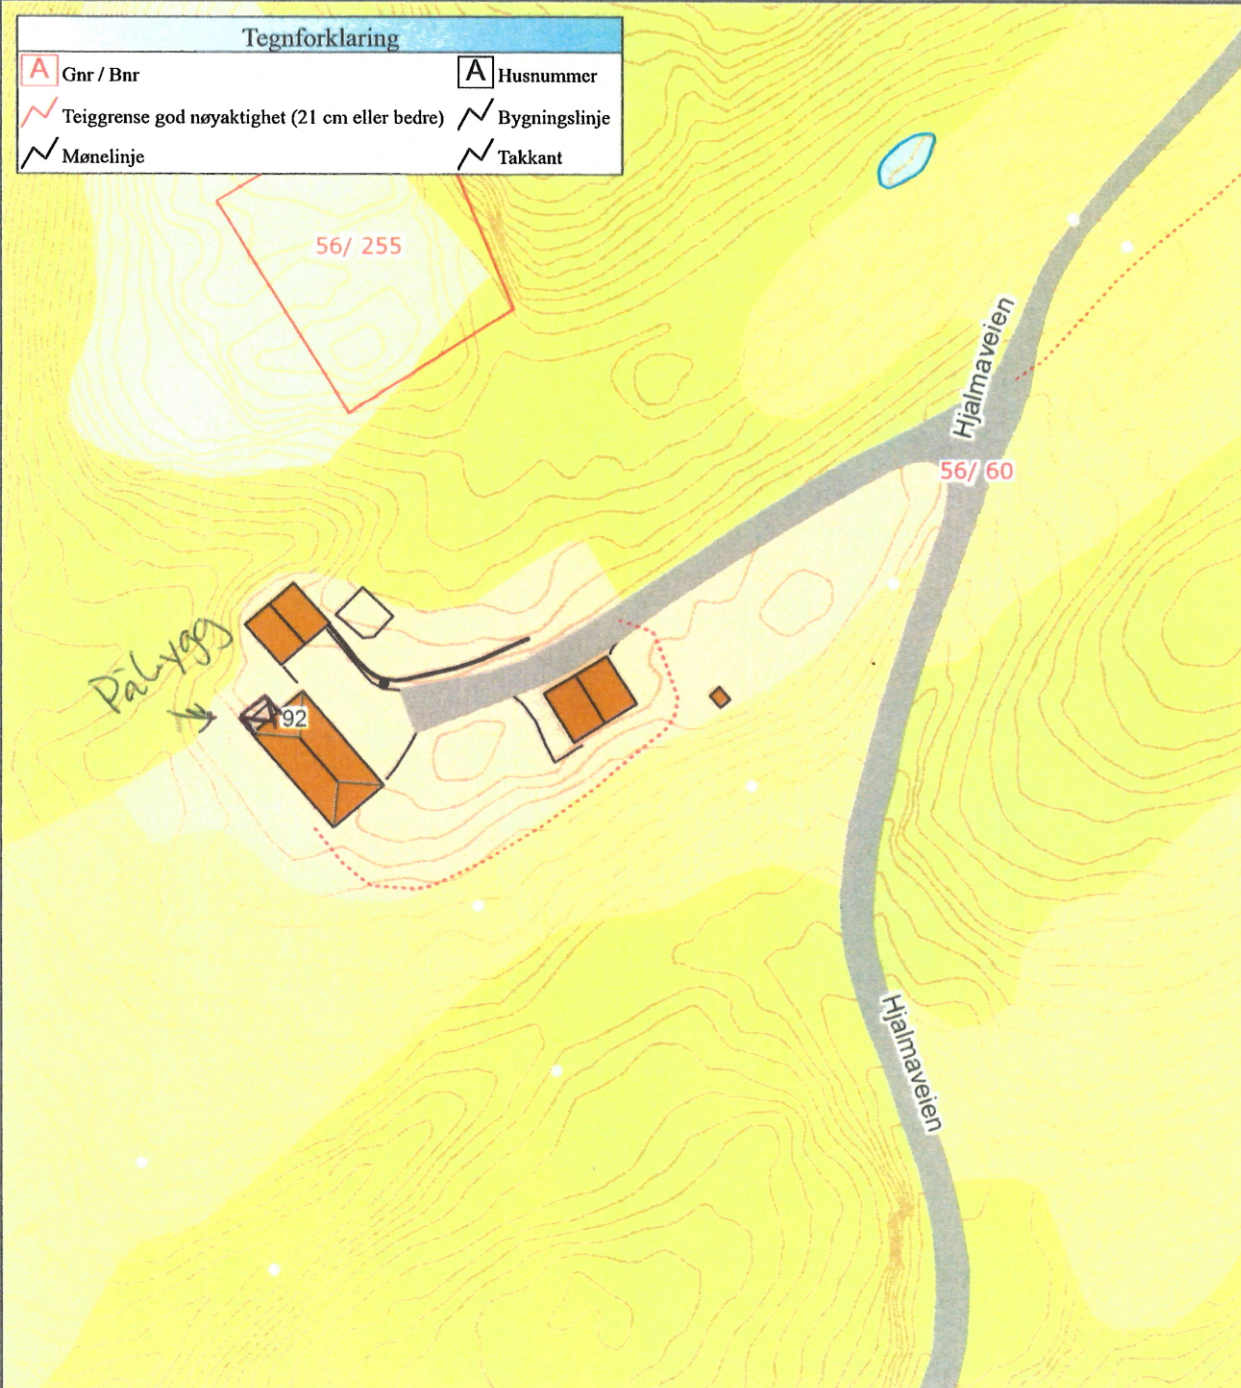

Det tas forbehold om at det kan forekomme feil på kartet, bla. gjelder dette eiendomsgrenser, ledninger/kabler, kummer m.m. som i forbindelse med prosjektering/anleggsarbeid må undersøkes nærmere.

Gjennomføringsplan

Ansvarlig søker		Organisasjonsnummer		Tiltaksklasse		Dato		Signatur, ansv. søker	
LG-Bygg AS		997143647				07.12.2020			
Eiendom/ byggested	Gnr.	Bnr.	Festlert.	Saksj.nr.	Bygn.nr.	Kommune	Adresse	Postnr.	Poststed
	56	60				Indre fosen	Hjalmarveien 92	7100	RISSA

Beskrivelse av funksjon, ansvarsområde, tiltaksklasse								
Funksjon (PRO, UTF, KONTROLL)	Beskrivelse av ansvarsområdet hentet fra erklæring om ansvarsrett	Tiltaks- klasse	Foretakets navn og org.nr.	Kryss for planlagt samsvarserklæring / kontrollerklæring				
				Søknad om rammetillatelse	Søknad om igangsettings- tillatelse/ett- trinnsøknad	Søknad om midlertidig brukstillatelse	Søknad om ferdigattest	Sett kryss når arbeidet innen ansvarsområdet er avsluttet
(1)	(2)	(3)	(4)	(5)	(6)	(7)	(8)	(9)
SØK	Bygesøknad	1	LG-Bygg AS, 997143647		X			
PRO	Prosjektering av bærende konstruksjoner	1	LG-Bygg AS 997143647		X			
UTF	Oppføring av tilbygg med bærende konstruksjon	1	LG-Bygg AS 997143647		X			

2-2

