




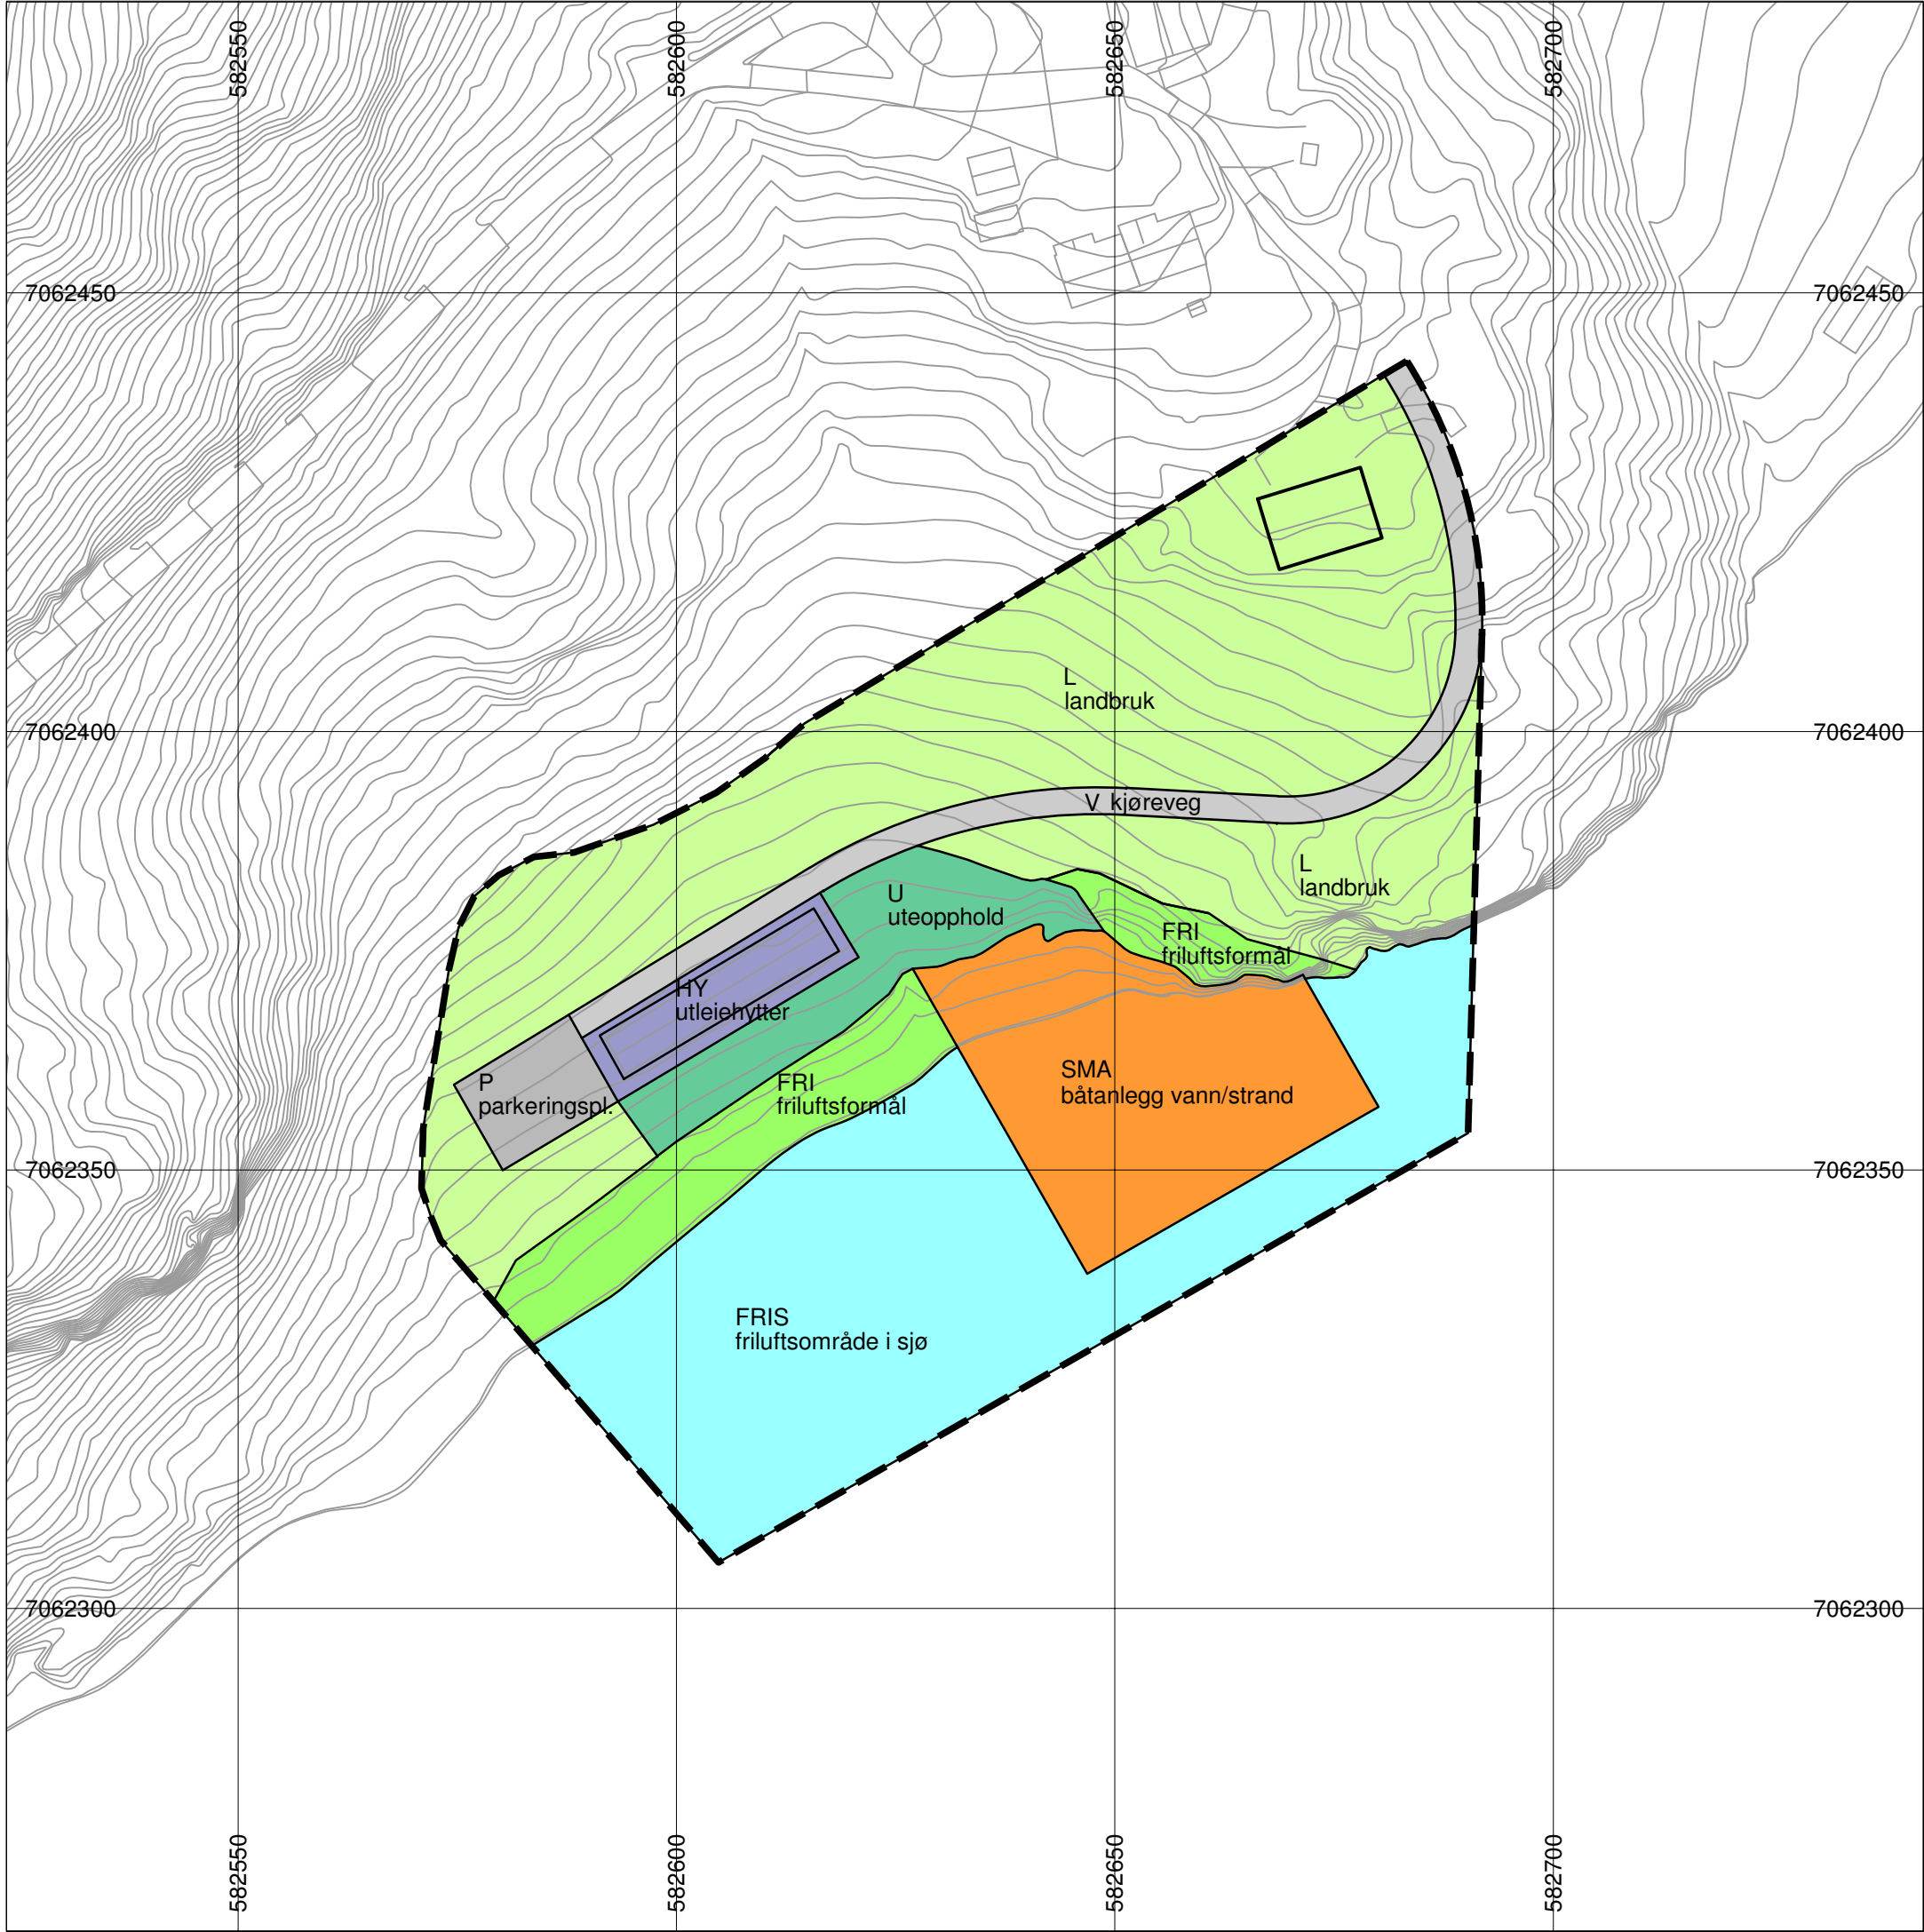

AREALPLAN ETTER PBL AV 2008

Hjellup Fjordbo

Nasjonal arealplan-ID: 17182017001

Plantype: Detaljregulering

Journalnummer: 2017/364

Forslagsstiller: Ola Gunnar Hjellup

Utarbeidet av: Leksvik kommune

SAKSBEHANDLING ETTER PLAN- OG BYGNINGSLOVEN

	Saksnr	Dato	Sign.
Kunngjøring av oppstart av planarbeidet:		06.05.2016	HKI
1. gangs behandling i Arealutvalget:	30/17	21.06.2017	HKI
Utlekking til offentlig ettersyn i perioden:	02.05.2017-22.05.2017		HKI
2. gangs behandling i Arealutvalget:			
Vedtatt av kommunestyret:	32/17	05.10.2017	HKI
Kunngjøringsdato for planvedtak:		18.10.2017	HKI
Dato for siste revisjon av plankart:		03.04.2017	GLO

TEGNFORKLARING

BEBYGGELSE OG ANLEGG (PBL § 12-5, nr 1)

HY

Utleiehytter

SMA

Småbåtanlegg i sjø og vassdrag med tilhørende strandsone

U

Uteoppholdsareal

SAMFERDSELSANLEGG OG TEKNISK INFRASTRUKTUR (PBL § 12-5, nr 2)

V

Kjøreveg

P

Parkeringsplasser

LNFR OMRÅDER (PBL § 12-5, nr 5)

L

Landbruk

FRI

Friluftsmål

BRUK OG VERN AV SJØ OG VASSDRAG (PBL § 12-5, nr 6)

FRIS

Friluftsområde i sjø og vassdrag

LINJESYMBOLER

Plangrense

—

Planlagt bebyggelse

—

Bebyggelse som inngår i planen

—

Grense for arealmål

Basiskartet er tegnet med svak gråfarge

KARTOPPLYSNINGER

Kilde/dato for basiskart: FKB, 22.11.2016

Koordinatsystem: UTM sone 32 / Euref89

Høydegrunnlag: NN2000

Ekvidistanse: 1 m

Kartmålestokk: 1:1000



N

020406080100

Meter