


	SITUASJONSKART					
	Eiendom:	Gnr: 132	Bnr: 205	Fnr: 0		Snr: 0
	Adresse:					
Hj.haver/Fester:						
INDRE FOSEN KOMMUNE	Dato: 22/7-2020 Sign:				Målestokk 1:250	

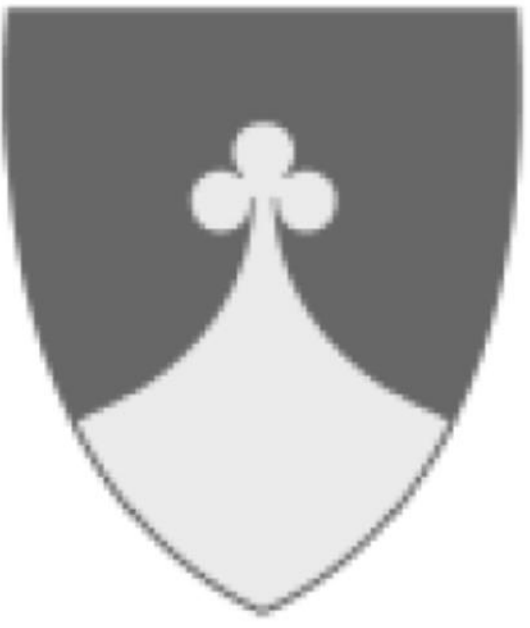

Det tas forbehold om at det kan forekomme feil på kartet, bla. gjelder dette eiendomsgrenser, ledninger/kabler, kummer m.m. som i forbindelse med prosjektering/anleggsarbeid må undersøkes nærmere.