


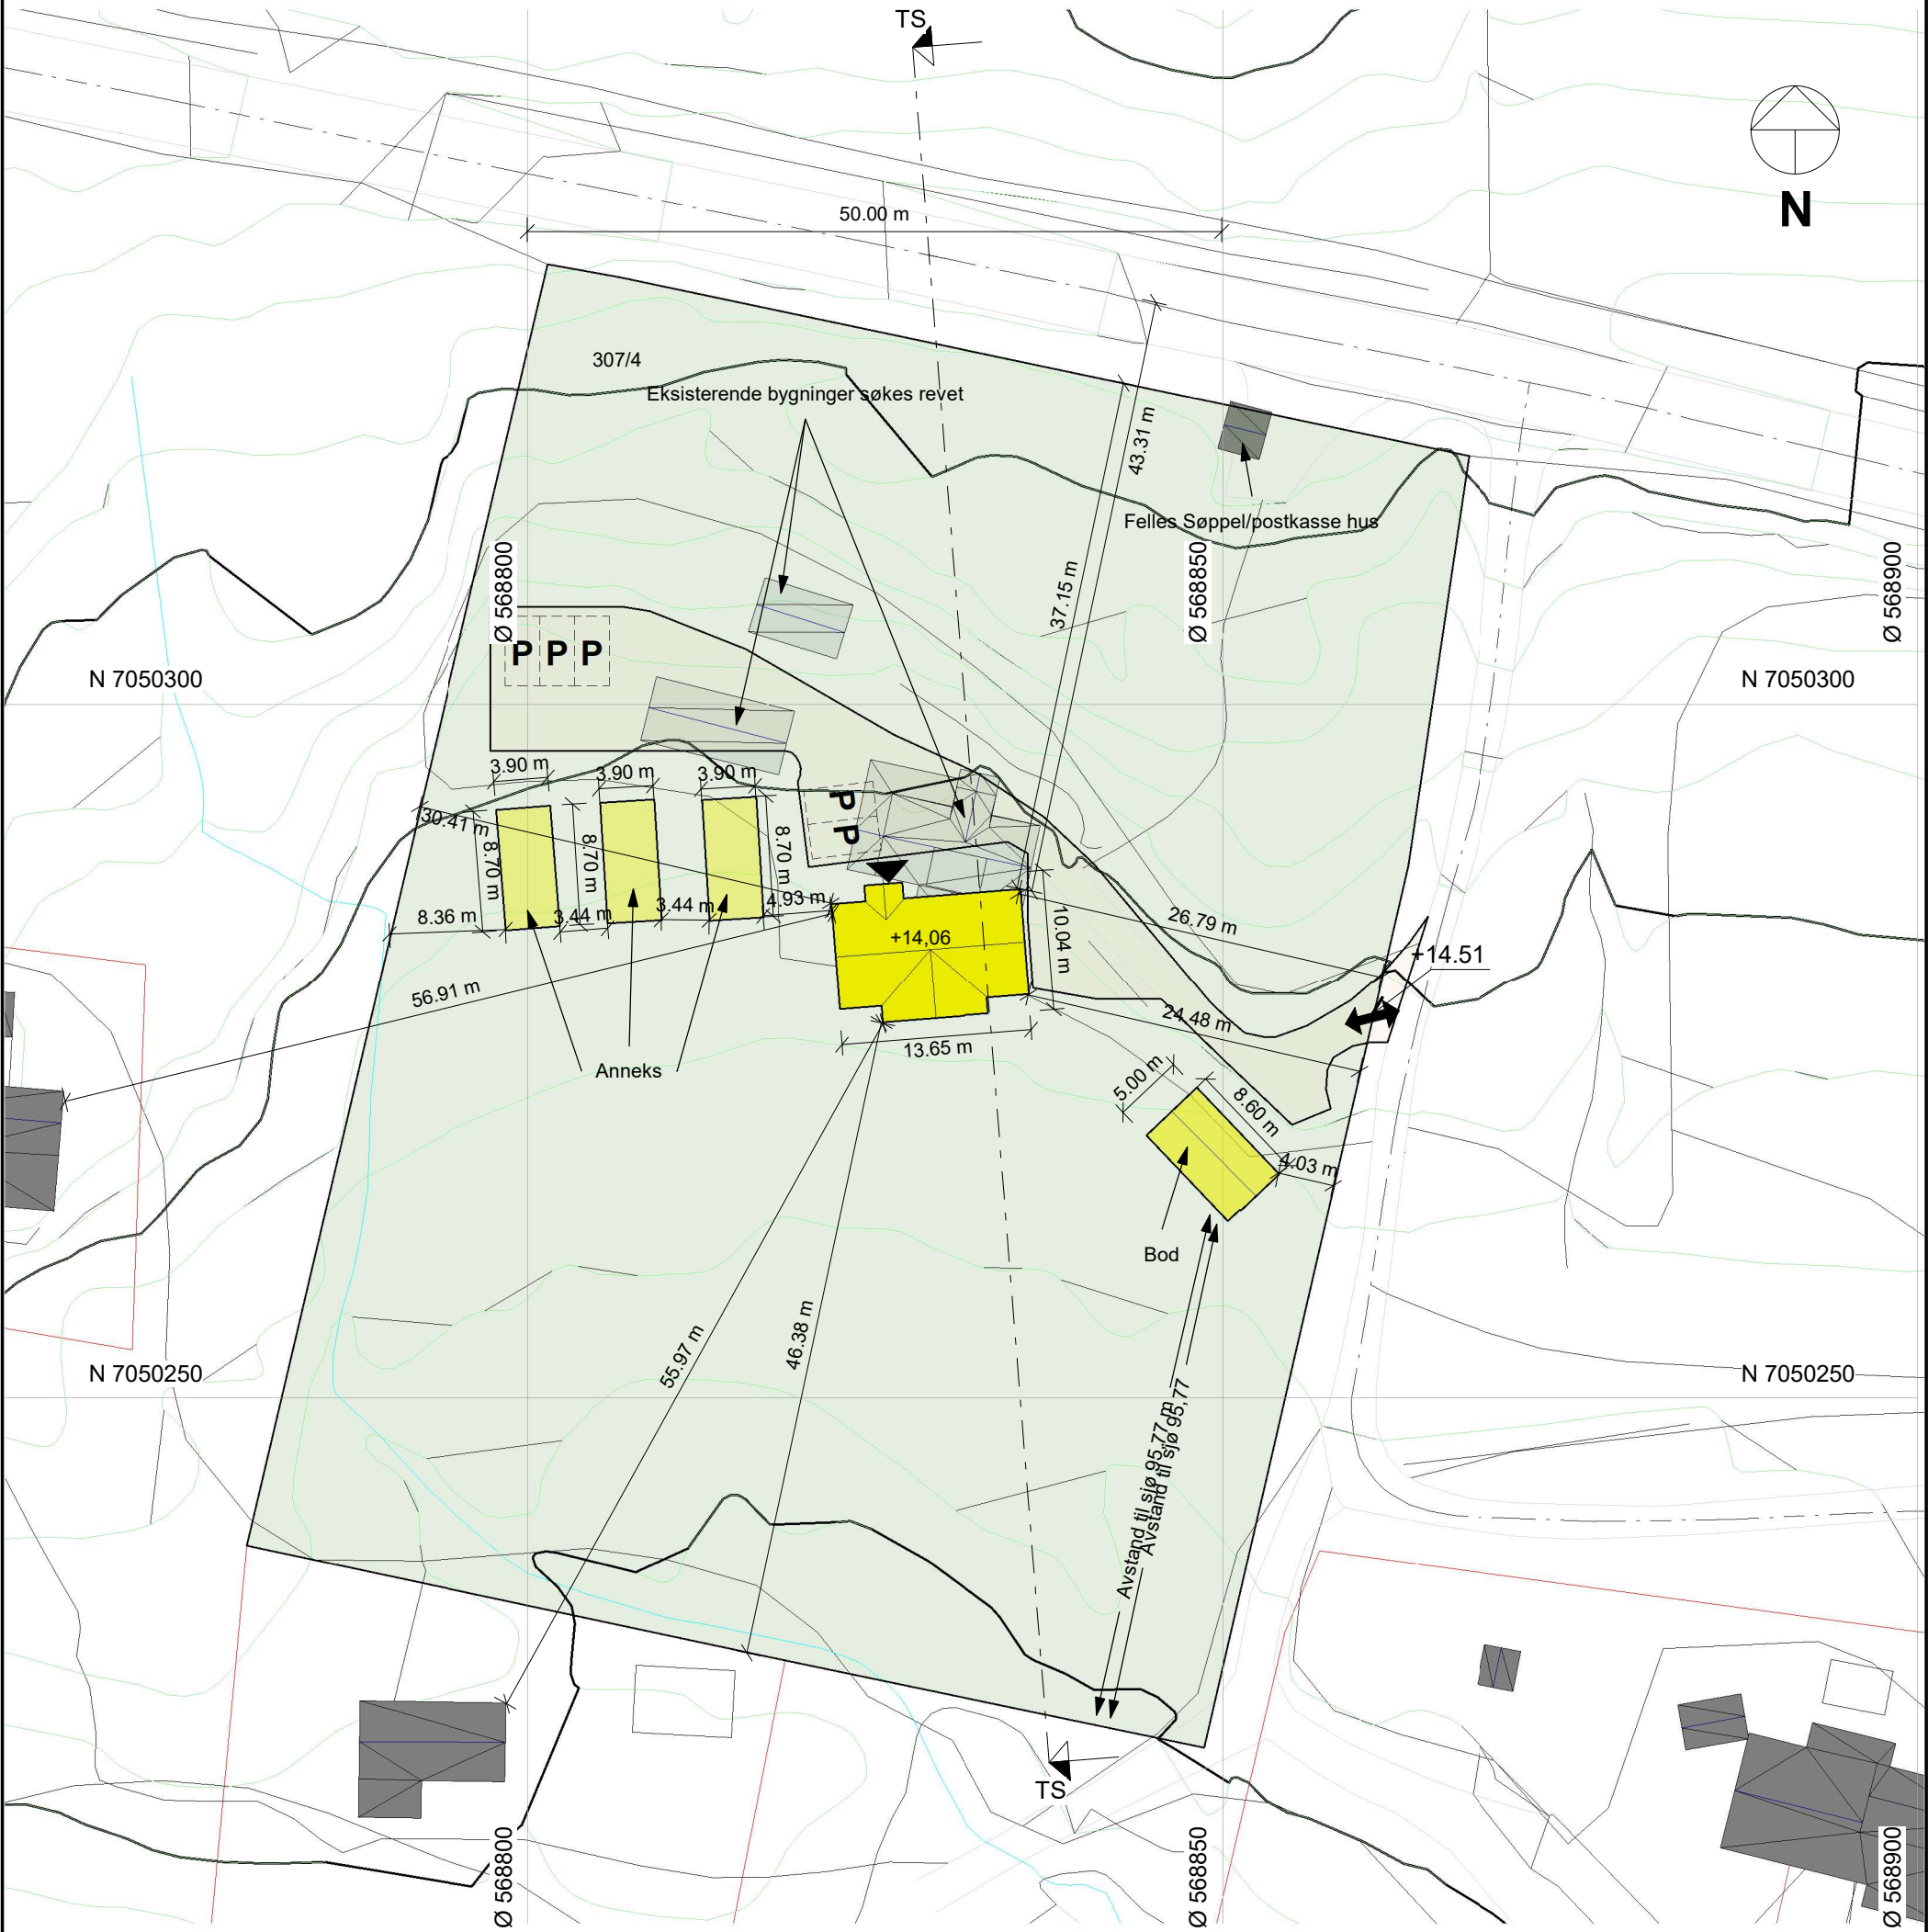

GRAD AV UTNYTTING(%-BYA)

263 m ² x 100	= 4.0 %-BYA
6639.0 m ²	

ANMERKNINGER:

- Tegningen er basert på kartinfo fra Norkart/kommunen(FKB). Erfaring tilsier avvik kan forekomme. Verifisering er derfor nødvendig.
- **Koordinatsystem:** UTM EUREF89 lokal sone
- VA-nett ikke lokalisert. Må kontrolleres

BEBYGD AREAL

Tomt:	6639.0 m²	
Hus:	Hytte	116.5 m²
Garasje:	og anneks	146.8 m²
Parkering:		0.0 m²
Sykkel:		0.0 m²

Totalt: 263 m² -BYA



Utarbeidet av:

MESTERGRUPPEN
ARKITEKTER

E-mail: post@mgarkitekter.no

B	04.12.20	Revidert parkering	LP
A	03.12.20	Revidert iht kundesønske	LP
REV.	DATO	REVISJON	SIGN.

MEDLEM: Rusånes Fabrikker AS			
TILTAKSHAVER: Sæther / Røtting		G.nr/B.nr: 307/4	
BYGGEPLASS: Drakestranda 936		KOMMUNE: Indre Fosen	
TEGN, INNHOLD: Situasjonsplan		FORMAT: MÅLESTOKK: A3	
PROSJEKT: Sæther / Røtting		PROSJEKT NR: 20201339	
ARKITEKT:	DATO:	TEGN:	REV:
IT	01.12.20	LP	B
		TEGN.NR: U10.02	