


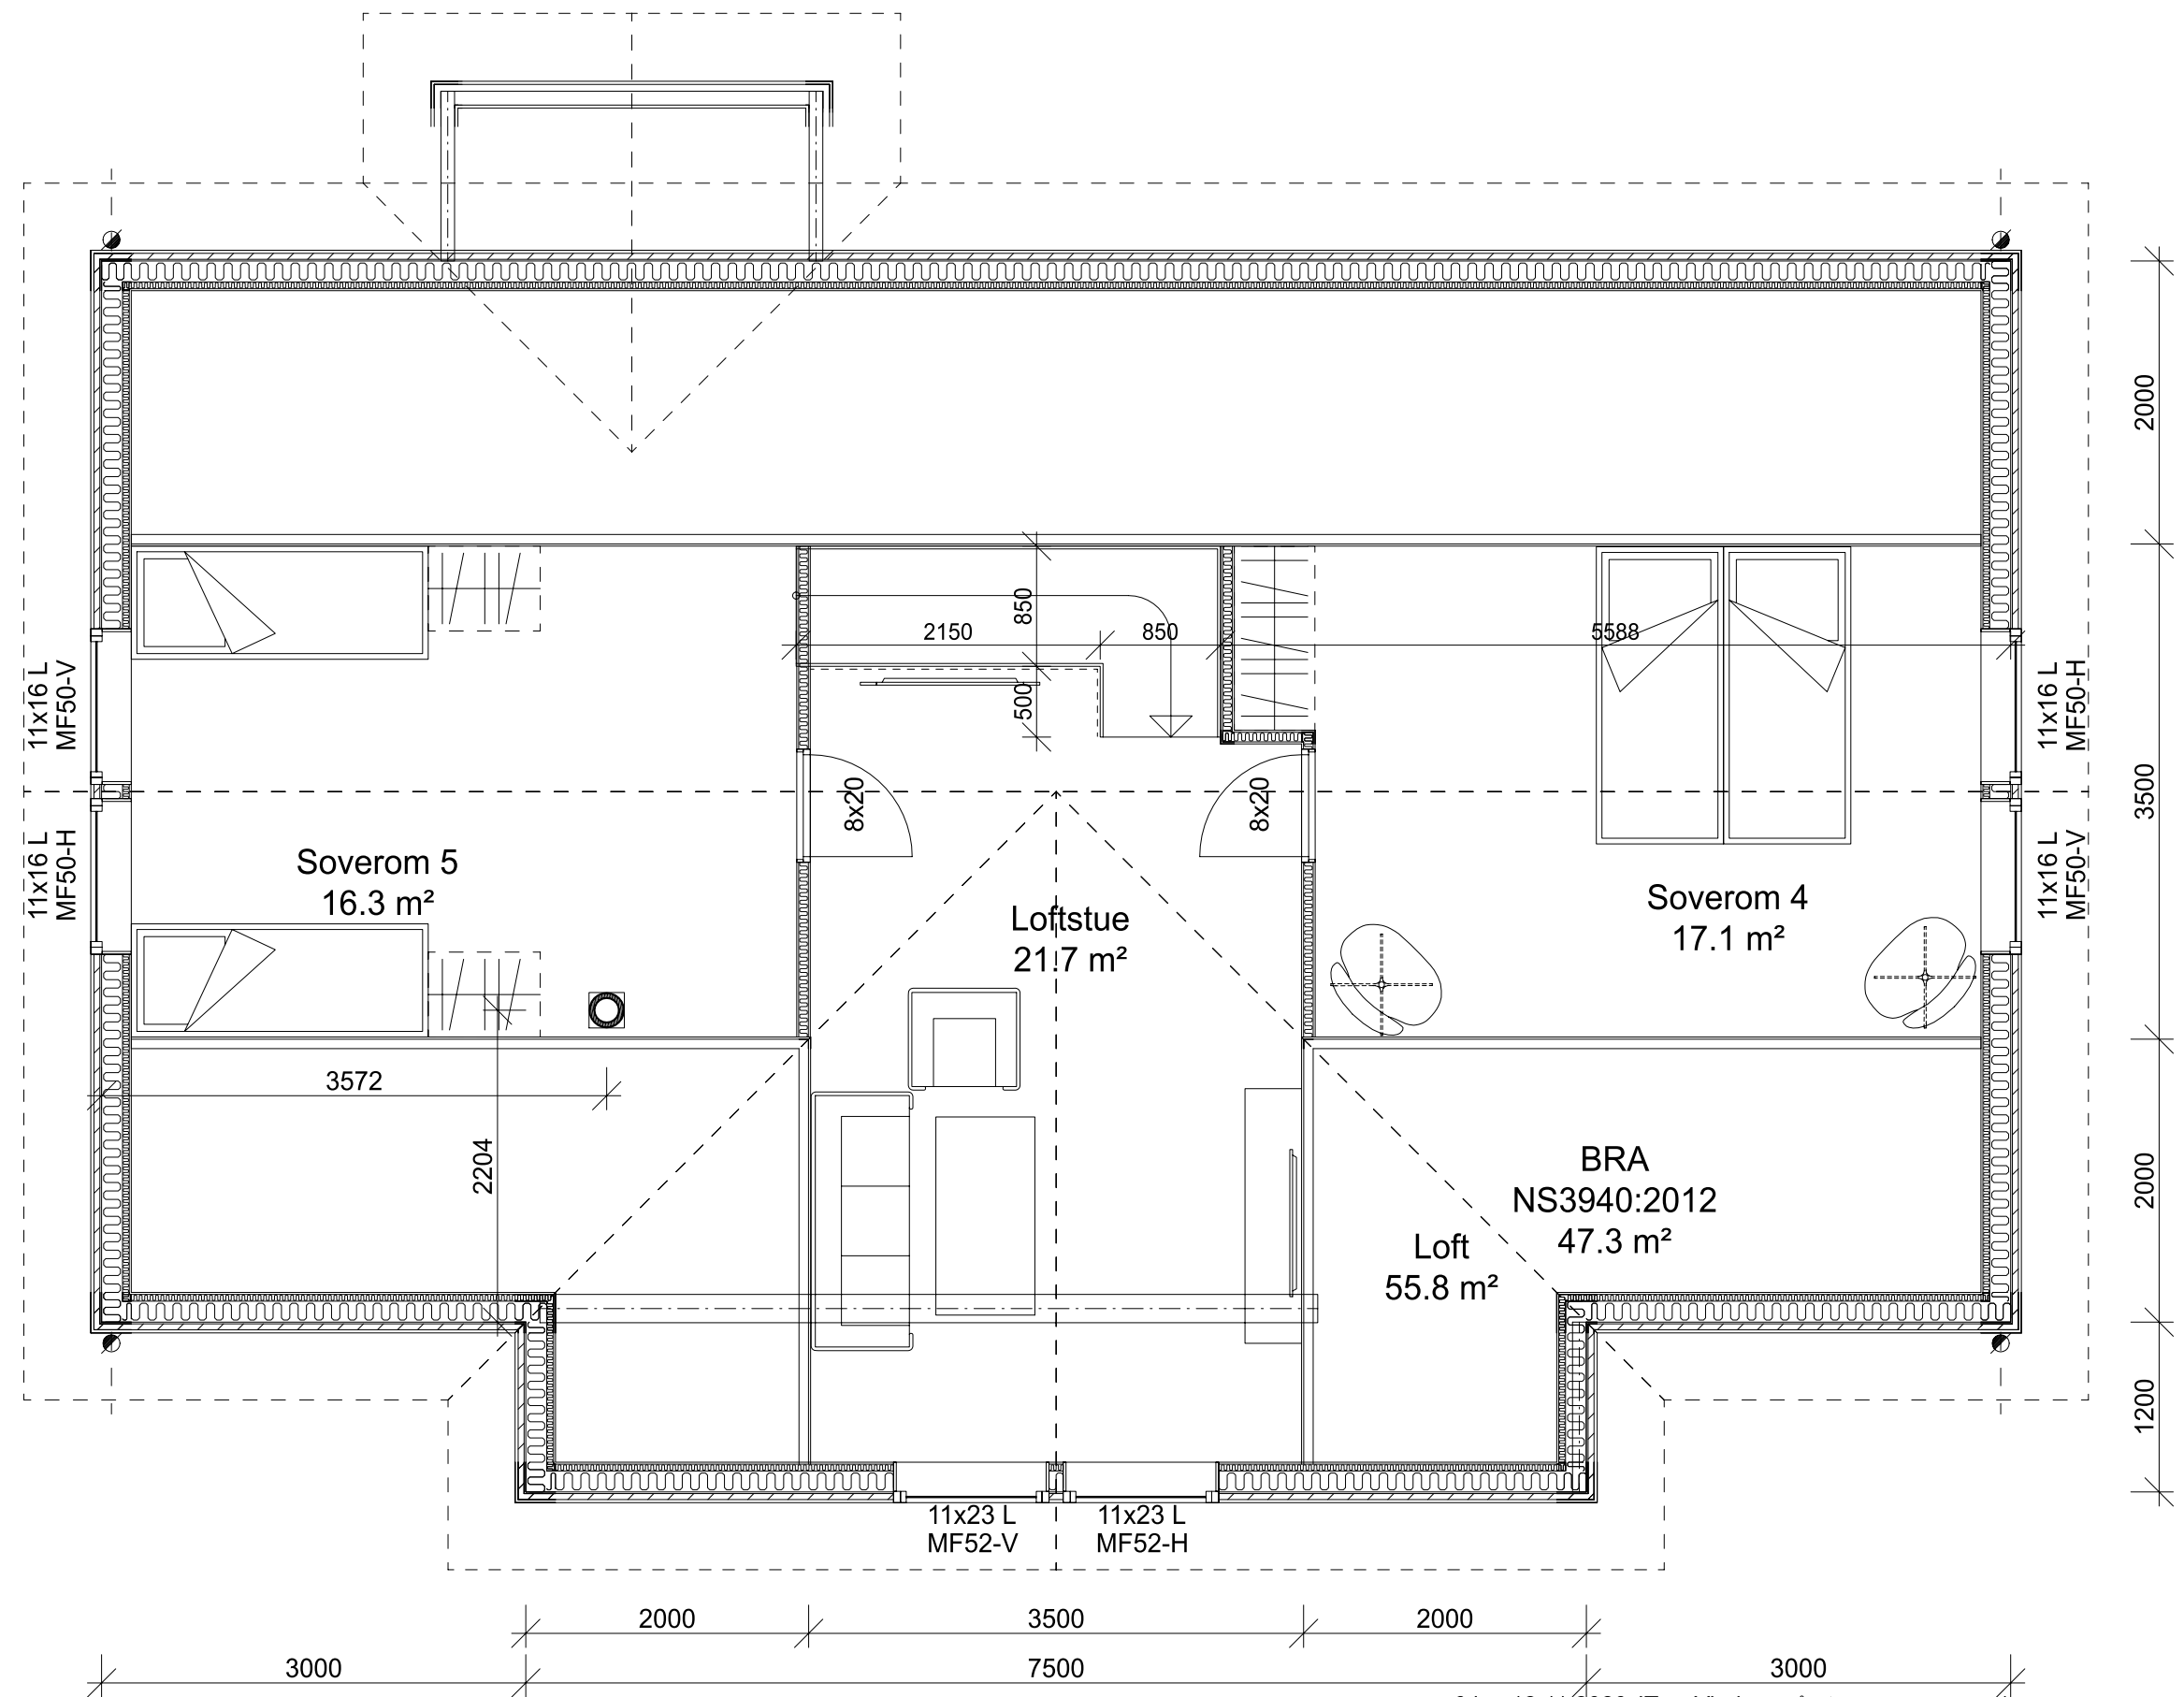

04 12.11.2020 IT Vinduer på stue og soverom 1
03 02.11.2020 IT Økt vegghøyde 1.etg, bad, dusj/wc, vinduer stue og vf

NB! Nøyaktig plassering av pilarer og bærepunkter beregnes i hvert tilfelle, avhengig av type taktekke og lokale snølastkrav.
For å unngå feil og misforståelser må derfor byggherre sørge for at alle aktører i prosjektet har oppdaterte tegninger med siste revisjon.

© Tegningen er beskyttet i henhold til lov om opphavsrett.
Kan ikke benyttes uten tillatelse fra Saltdalshytta.



SALTDALSHYTTA
DITT ANDRE HJEM
8255 RØKLAND
Tlf.: 75681600
E-post: post@saltdalshytta.no

Tiltakshaver: Søeter Røtting		Utg.pkt: SMART 4E Moderne 35	
Byggeplass:	Br. areal: SE PLAN	Dato:	22.10.2020
Kommune:	Prosjekt: 74043	Tegner:	IT
Gnr:	Bnr:	Tegn.nr.:	IB140
Mål: 1 : 50		Ark:	503
PLAN LOFT			