
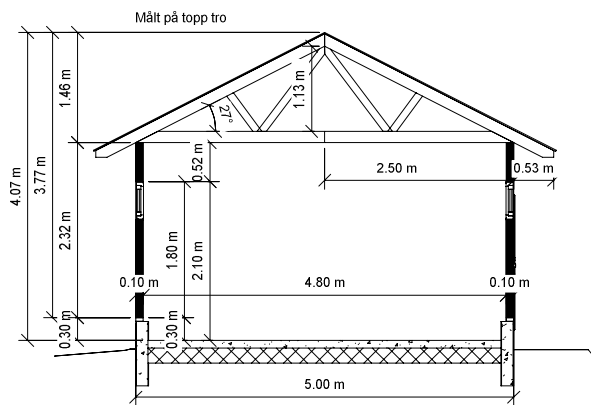
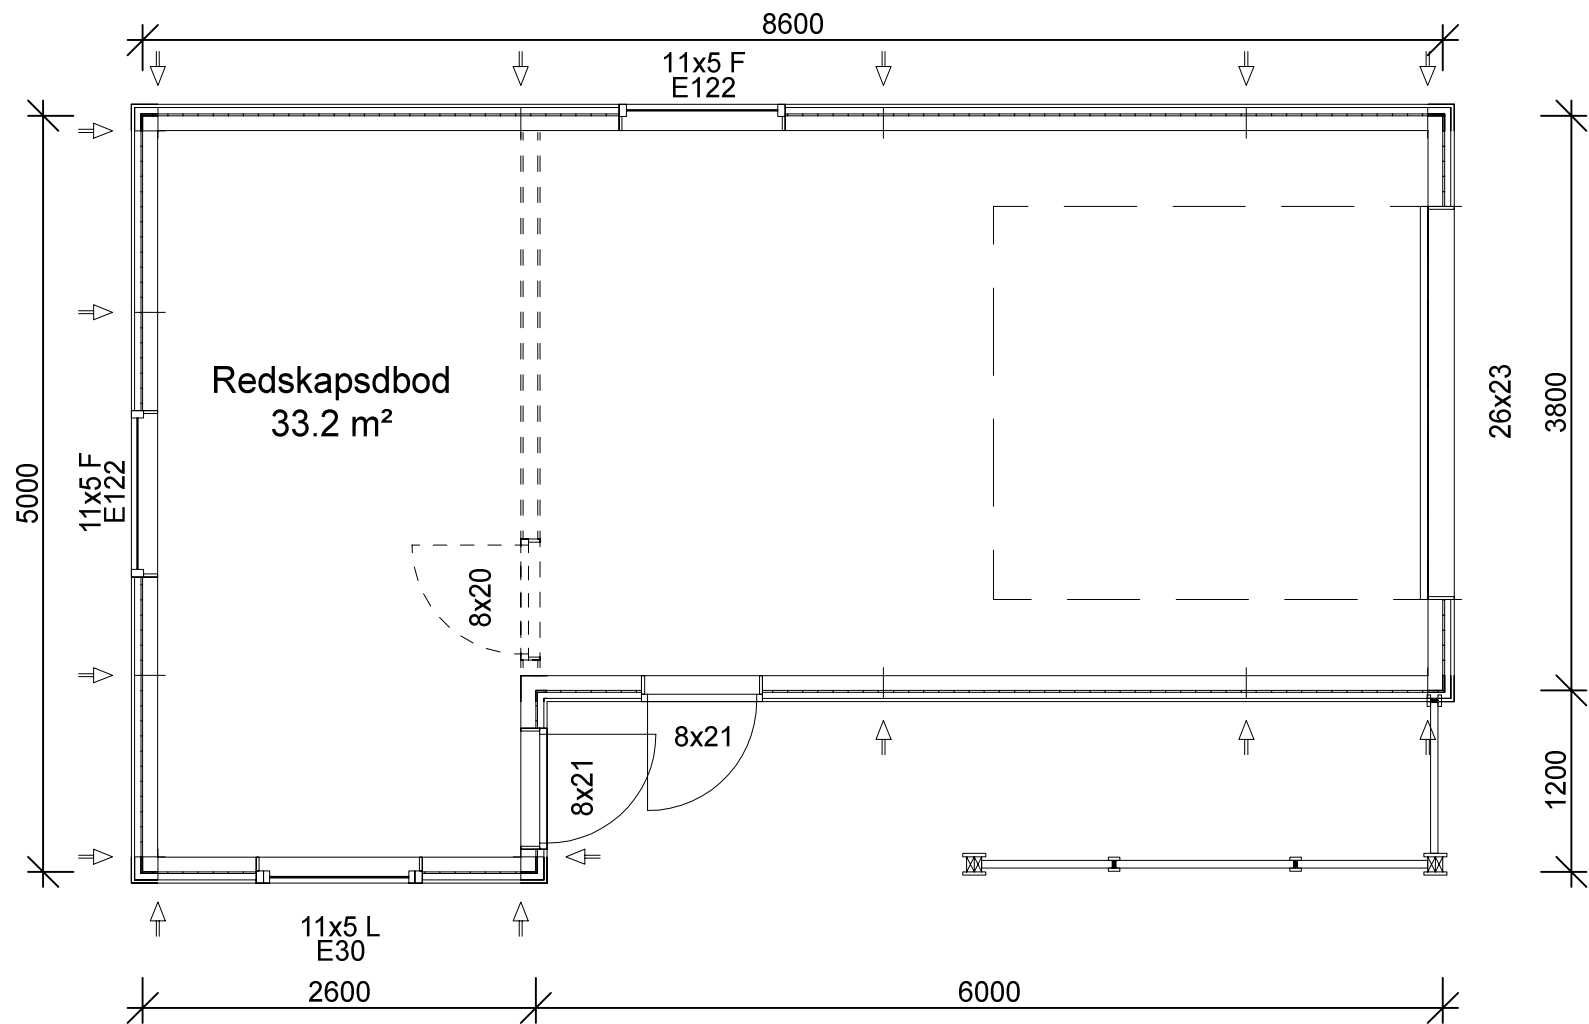


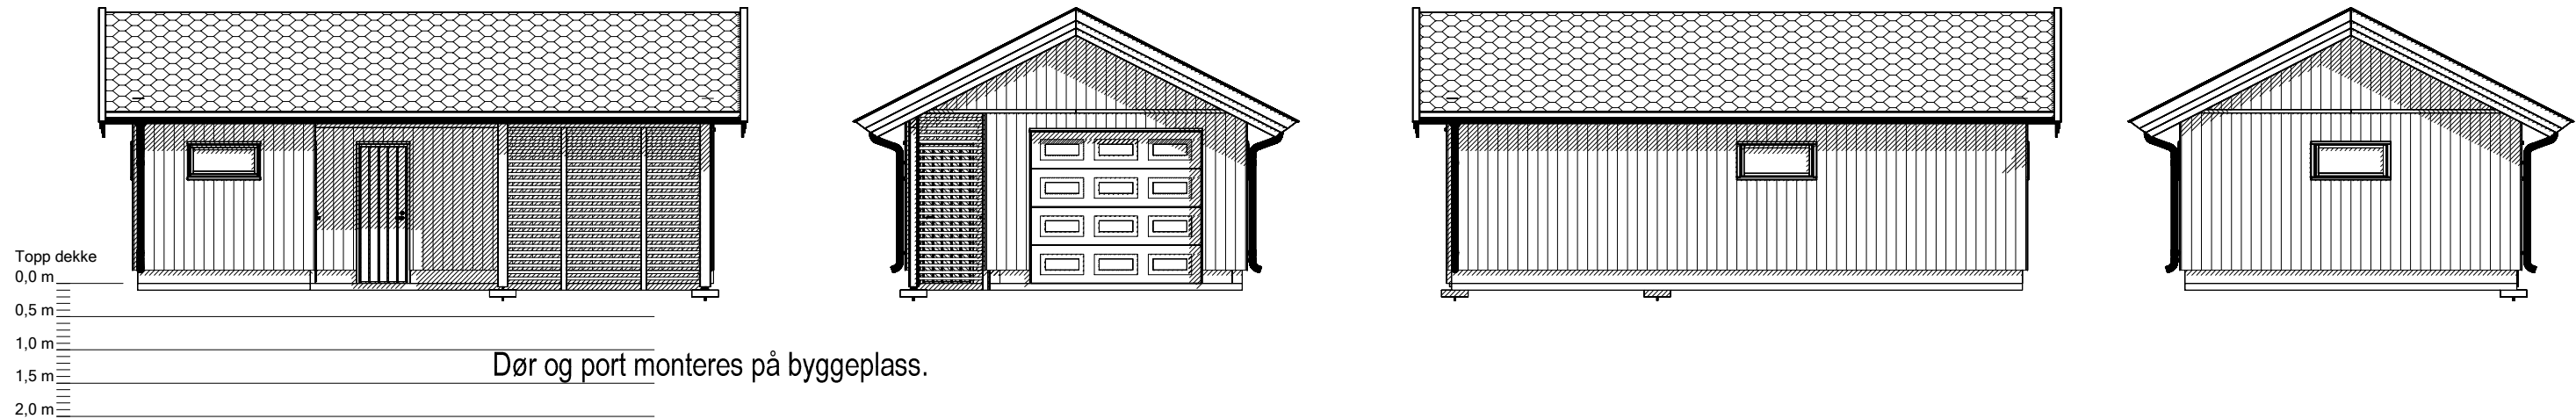

Garasjesnitt 27gr. M4800

|                     |             |                     |                     |                     |
|---------------------|-------------|---------------------|---------------------|---------------------|
| BRA                 | BRA         | Grunnflate          | BTA                 | BYA                 |
| 33.2 m <sup>2</sup> | NS3940:2012 | 35.8 m <sup>2</sup> | 37.9 m <sup>2</sup> | 45.1 m <sup>2</sup> |
| 39.2 m <sup>2</sup> |             |                     |                     |                     |

NB! Nøyaktig plassering av bæresøyler og dimensjonering av dragere beregnes i hvert tilfelle, avhengig av type taktekke og lokale snølastkrav.

For å unngå feil og misforståelser må derfor byggherre sørge for at alle aktører i prosjektet har oppdaterte tegninger med siste revisjon.

© Tegningen er beskyttet i henhold til lov om opphavsrett. Kan ikke benyttes uten tillatelse fra Saltdalshytta.



**SALTDALSHYTTA**  
DITT ANDRE HJEM  
8255 RØKLAND  
Tlf.: 75681600  
E-post: post@saltdalshytta.no

|                                  |      |                      |                  |
|----------------------------------|------|----------------------|------------------|
| Tiltakshaver: SMN Sæther Røtting |      | Type: Redskapsbod 38 |                  |
| Byggeplass:                      |      | Br. areal:           | Dato: 10.12.2020 |
| Kommune:                         |      | Prosjekt: 74341      | Tegner: MRF      |
| Gnr:                             | Bnr: | Mål: 1 : 50/100      | Tegn.nr.: MA450  |
| PLAN, FASADER OG SNITT           |      | Ark: 502             |                  |