


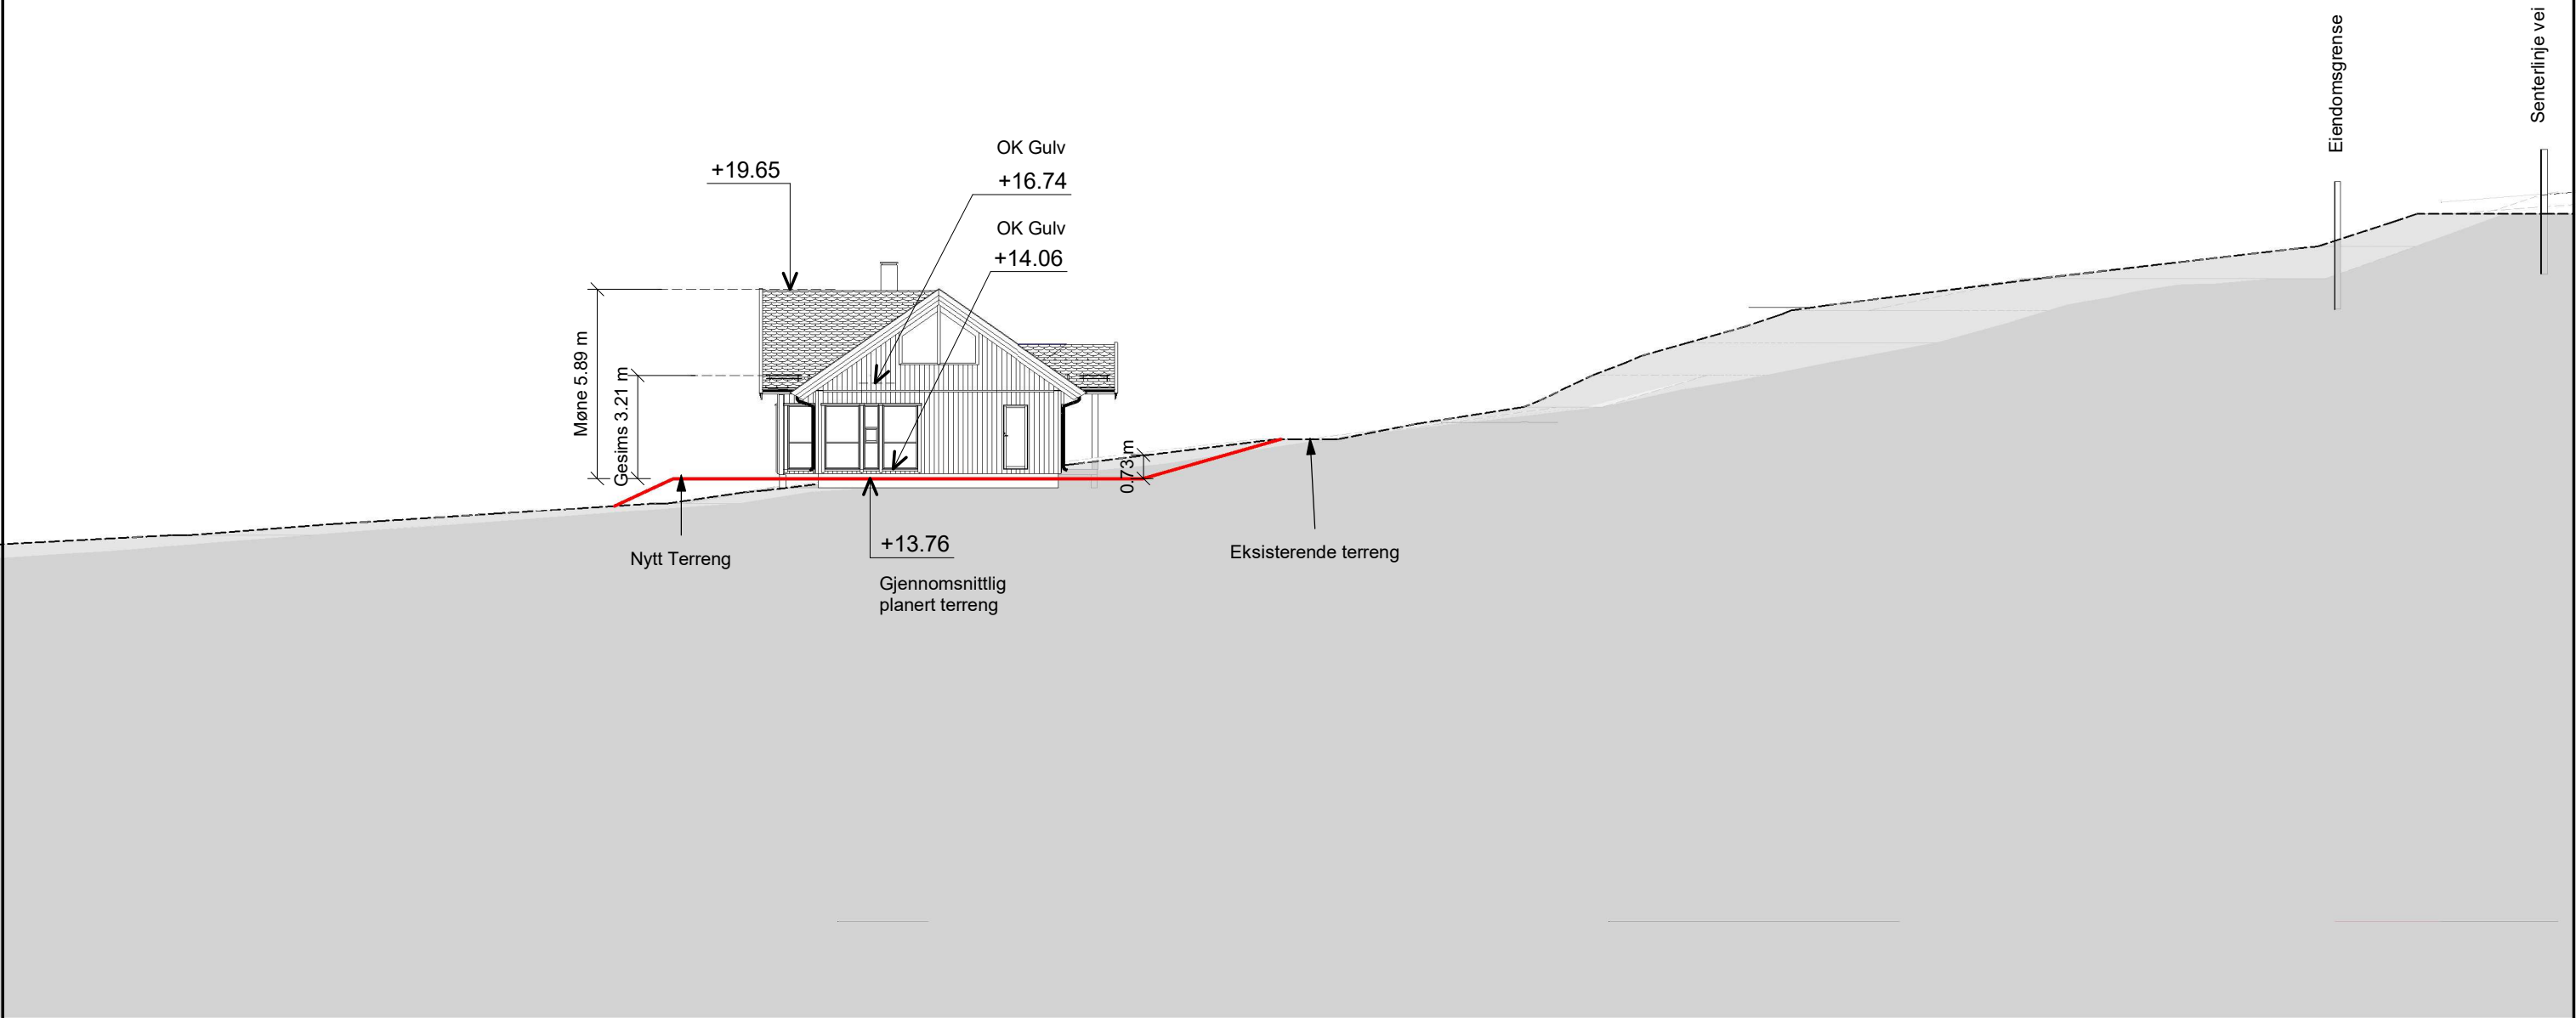

ANMERKNINGER:

- Tegningen er basert på kartinfo fra Norkart/kommunen(FKB). Erfaring tilsier avvik kan forekomme. Verifisering er derfor nødvendig.
- **Koordinatsystem:** UTM EUREF89 lokal sone
- VA-nett ikke lokalisert. Må kontrolleres



Utarbeidet av:



E-mail: post@mgarkitekter.no

MEDLEM:

Rusånes Fabrikker AS

TILTAKSHAVER:

Sæther / Røtting

G.nr/B.nr:

307/4

BYGGEPLASS:

Drakestranda 936

KOMMUNE:

Indre Fosen

B	04.12.20	Revidert parkering	LP
A	03.12.20	Revidert ihht kundesønske	LP
REV.	DATO	REVISJON	SIGN.

TEGN, INNHOLD:

Terrengsnitt

FORMAT:

A3

MÅLESTOKK:

1 : 200

PROSJEKT:

Sæther / Røtting

PROSJEKT NR:

20201339

ARKITEKT:

IT

DATO:

01.12.20

TEGN:

LP

REV:

B

TEGN.NR:

U10.03