

Trondheim 25. januar 2021  
Ref: 2019/8558

Indre Fosen kommune  
Rådhusveien 13  
7100 RISSA


Vi viser til innvilget dispensasjon i sak 2019/8558, Båthus – Trongseterveien 71, gbnr 6/63, og anmoder med dette om ferdigattest. Vi vedlegger målsatte tegninger som er i overensstemmelse med det ferdige bygget (med unntak av et par detaljer - se nedenfor). Fargen vil være noe avvikende fra tegningen, men ellers er plassering og utforming som i dispensasjonssøknaden. Bygget er oppført i reisverk av 2x3 og 2x4 tommer (med skråavstivinger som ikke vises på tegningen) kledd utvendig med ca 20 mm granpanel. Det står på 6 stk 80 cm betongsøyler festet med gjennomgående skruer i bunnsvill. Bunn- og toppsviller er forankret med patentbånd, likeså sperrene (2 x 6 tommer i 60 cm avstand). Taket er 15mm taktro med asfaltpapp. Bygget har takrenne med nedløp i bakkant (ikke vist på tegningen).


Vennligst ta kontakt om det trengs ytterligere opplysninger.

Mvh


Svein Gladsø/Randi Tyse Eriksen  
Sjømannsveien 22  
7040 Trondheim

Båthus Trongseterveien 71 - gbnr 6/63 Svein Gladsø/Randi Tyse Eriksen  
Ref 2019/8558

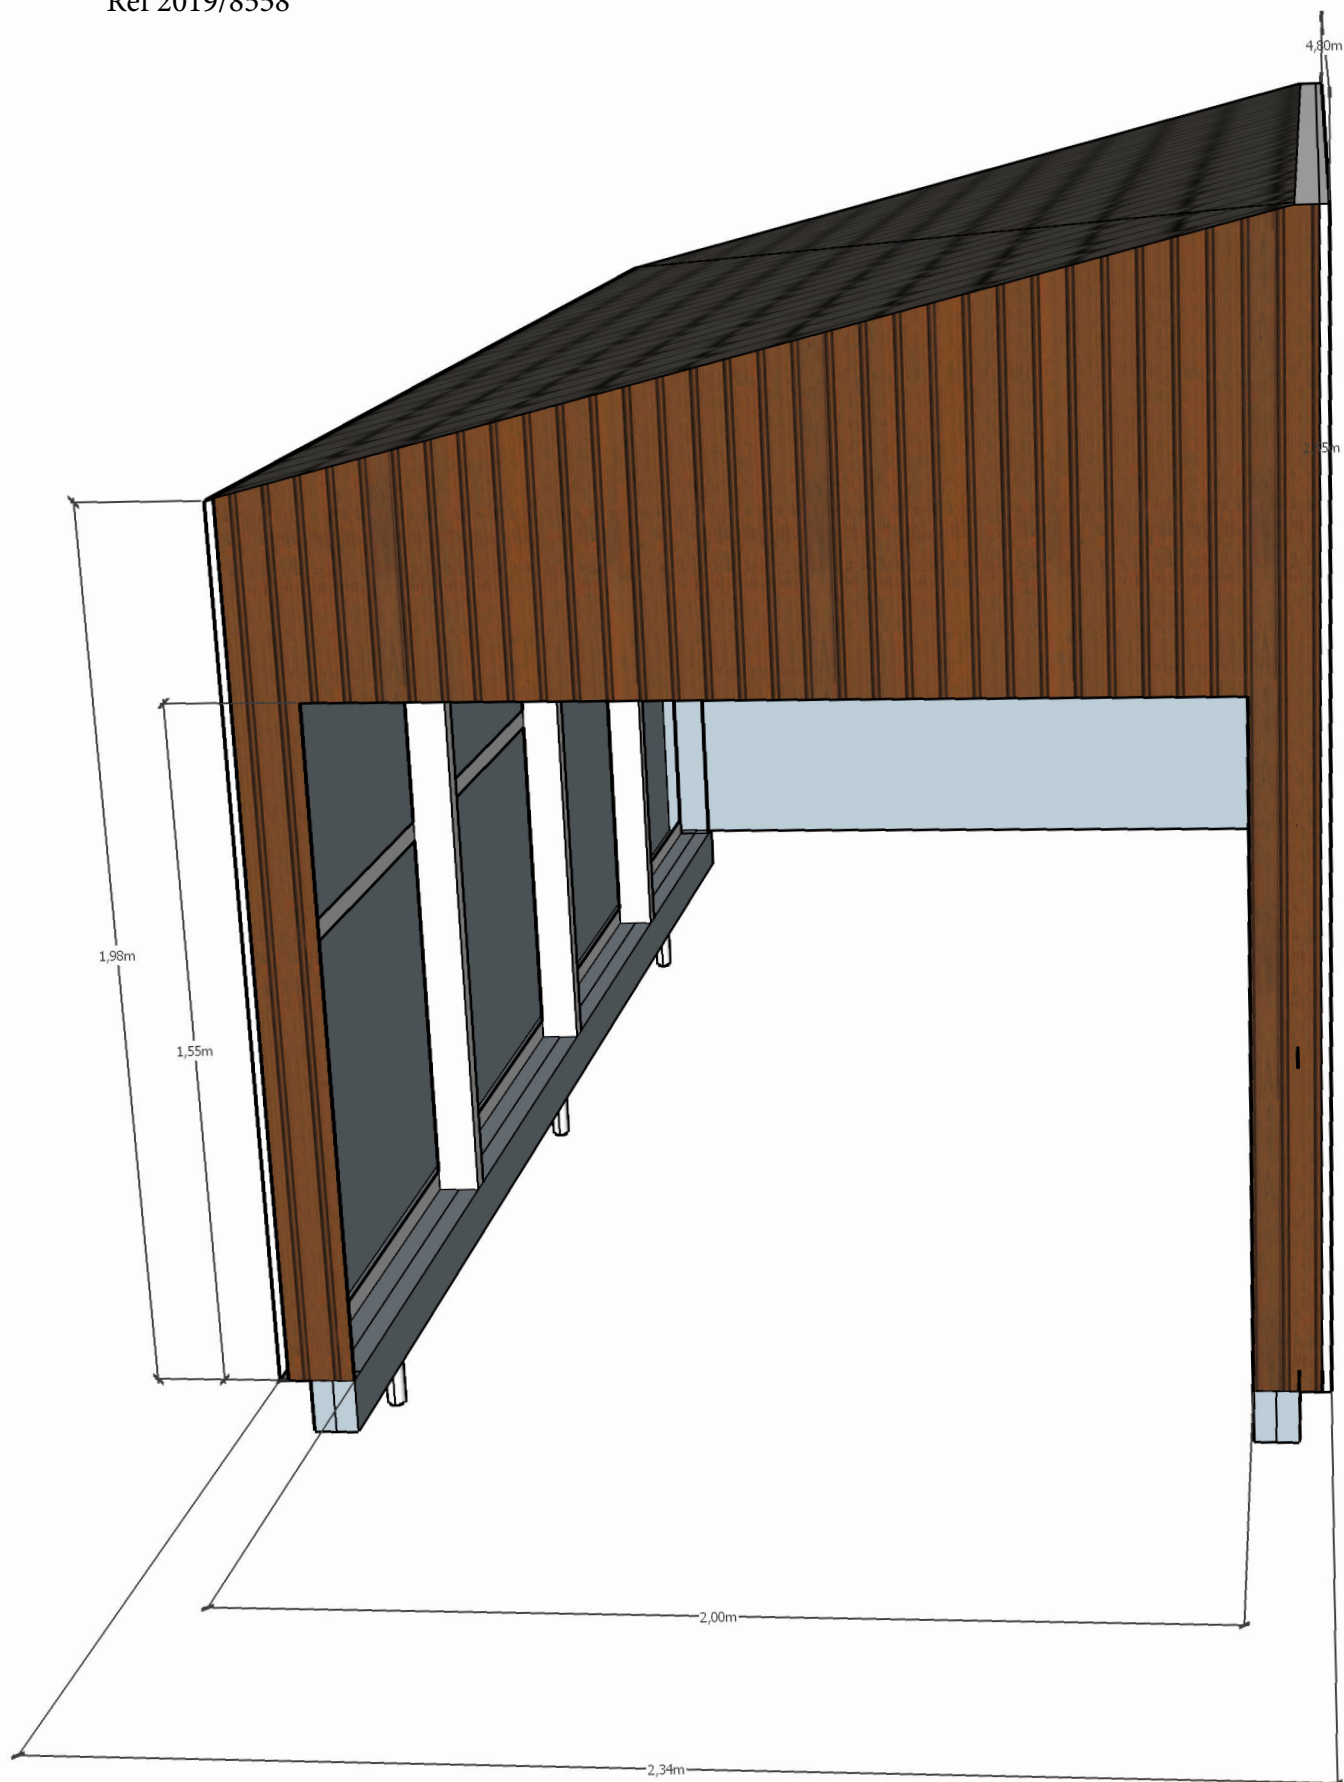


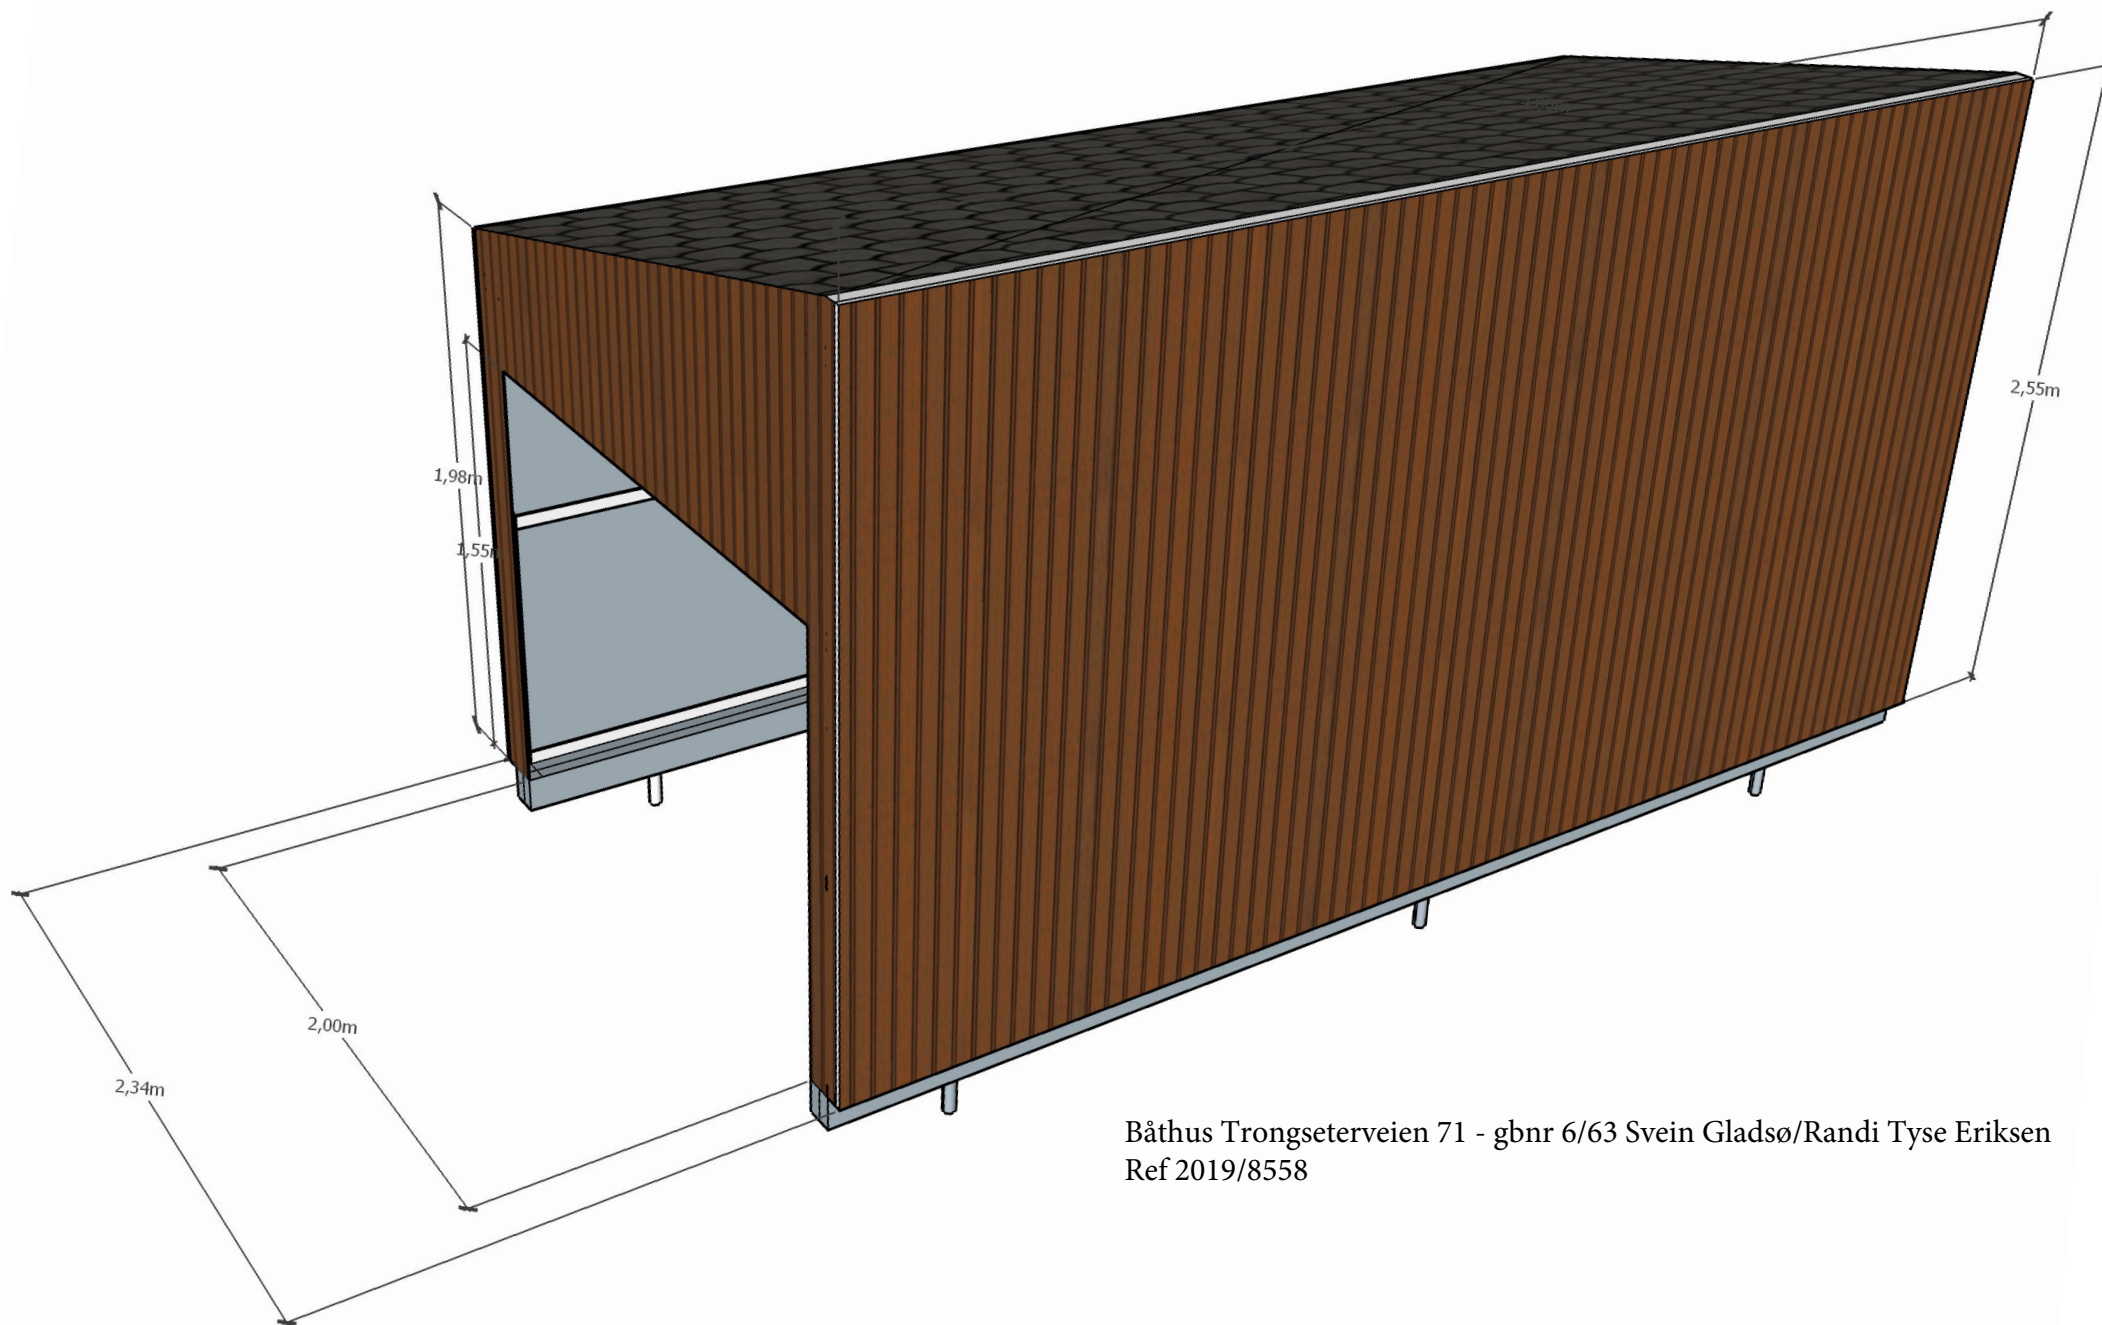

Båthus Trongseterveien 71 - gbnr 6/63 Svein Gladsø/Randi Tyse Eriksen  
Ref 2019/8558

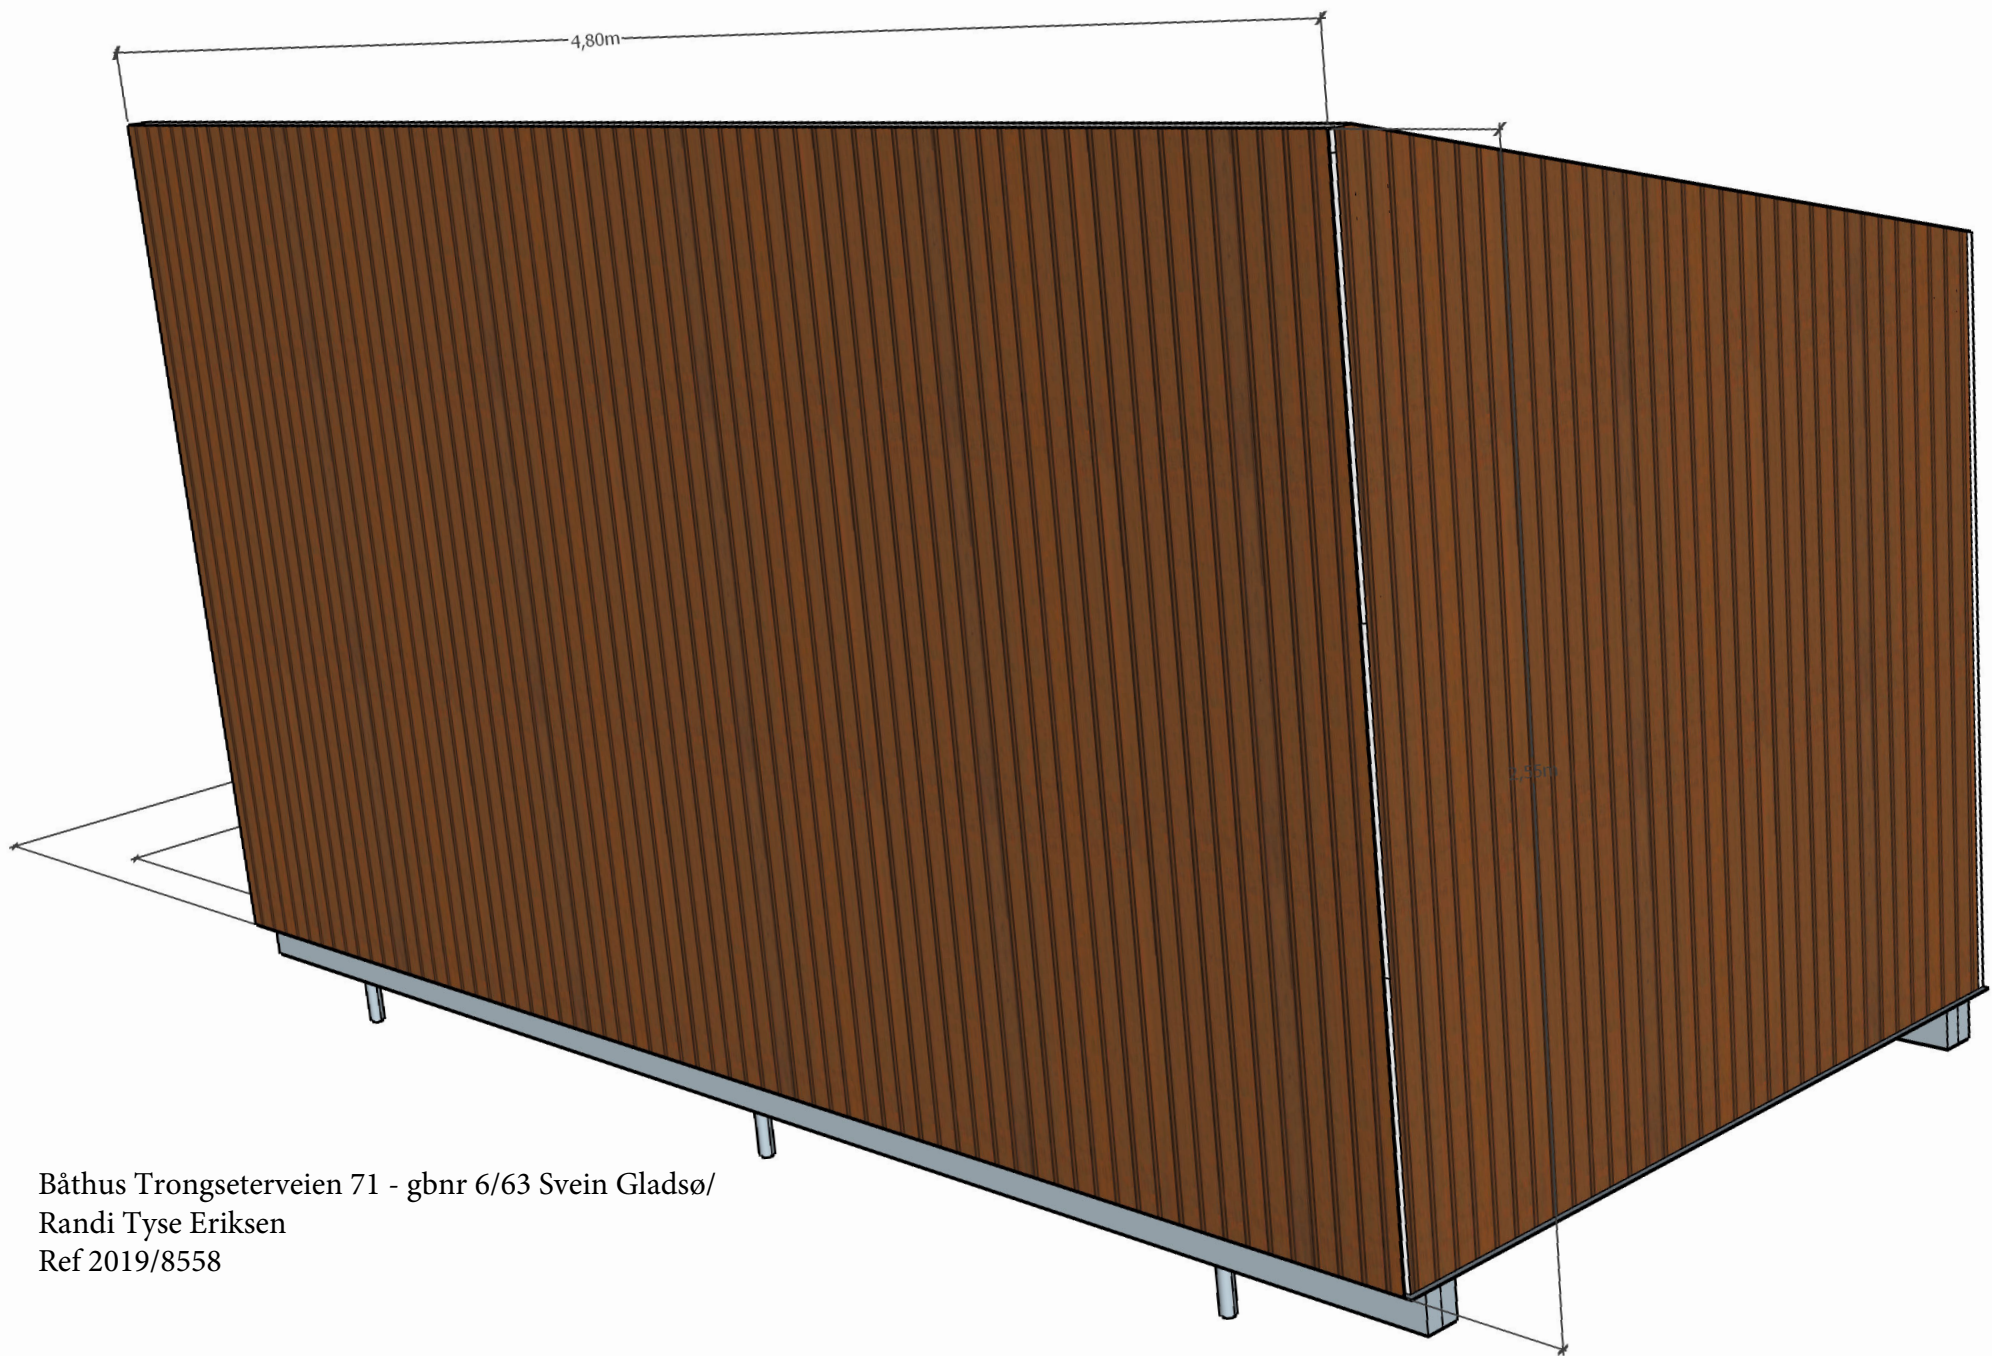

Båthus Trongseterveien 71 - gbnr 6/63 Svein Gladsø/  
Randi Tyse Eriksen  
Ref 2019/8558

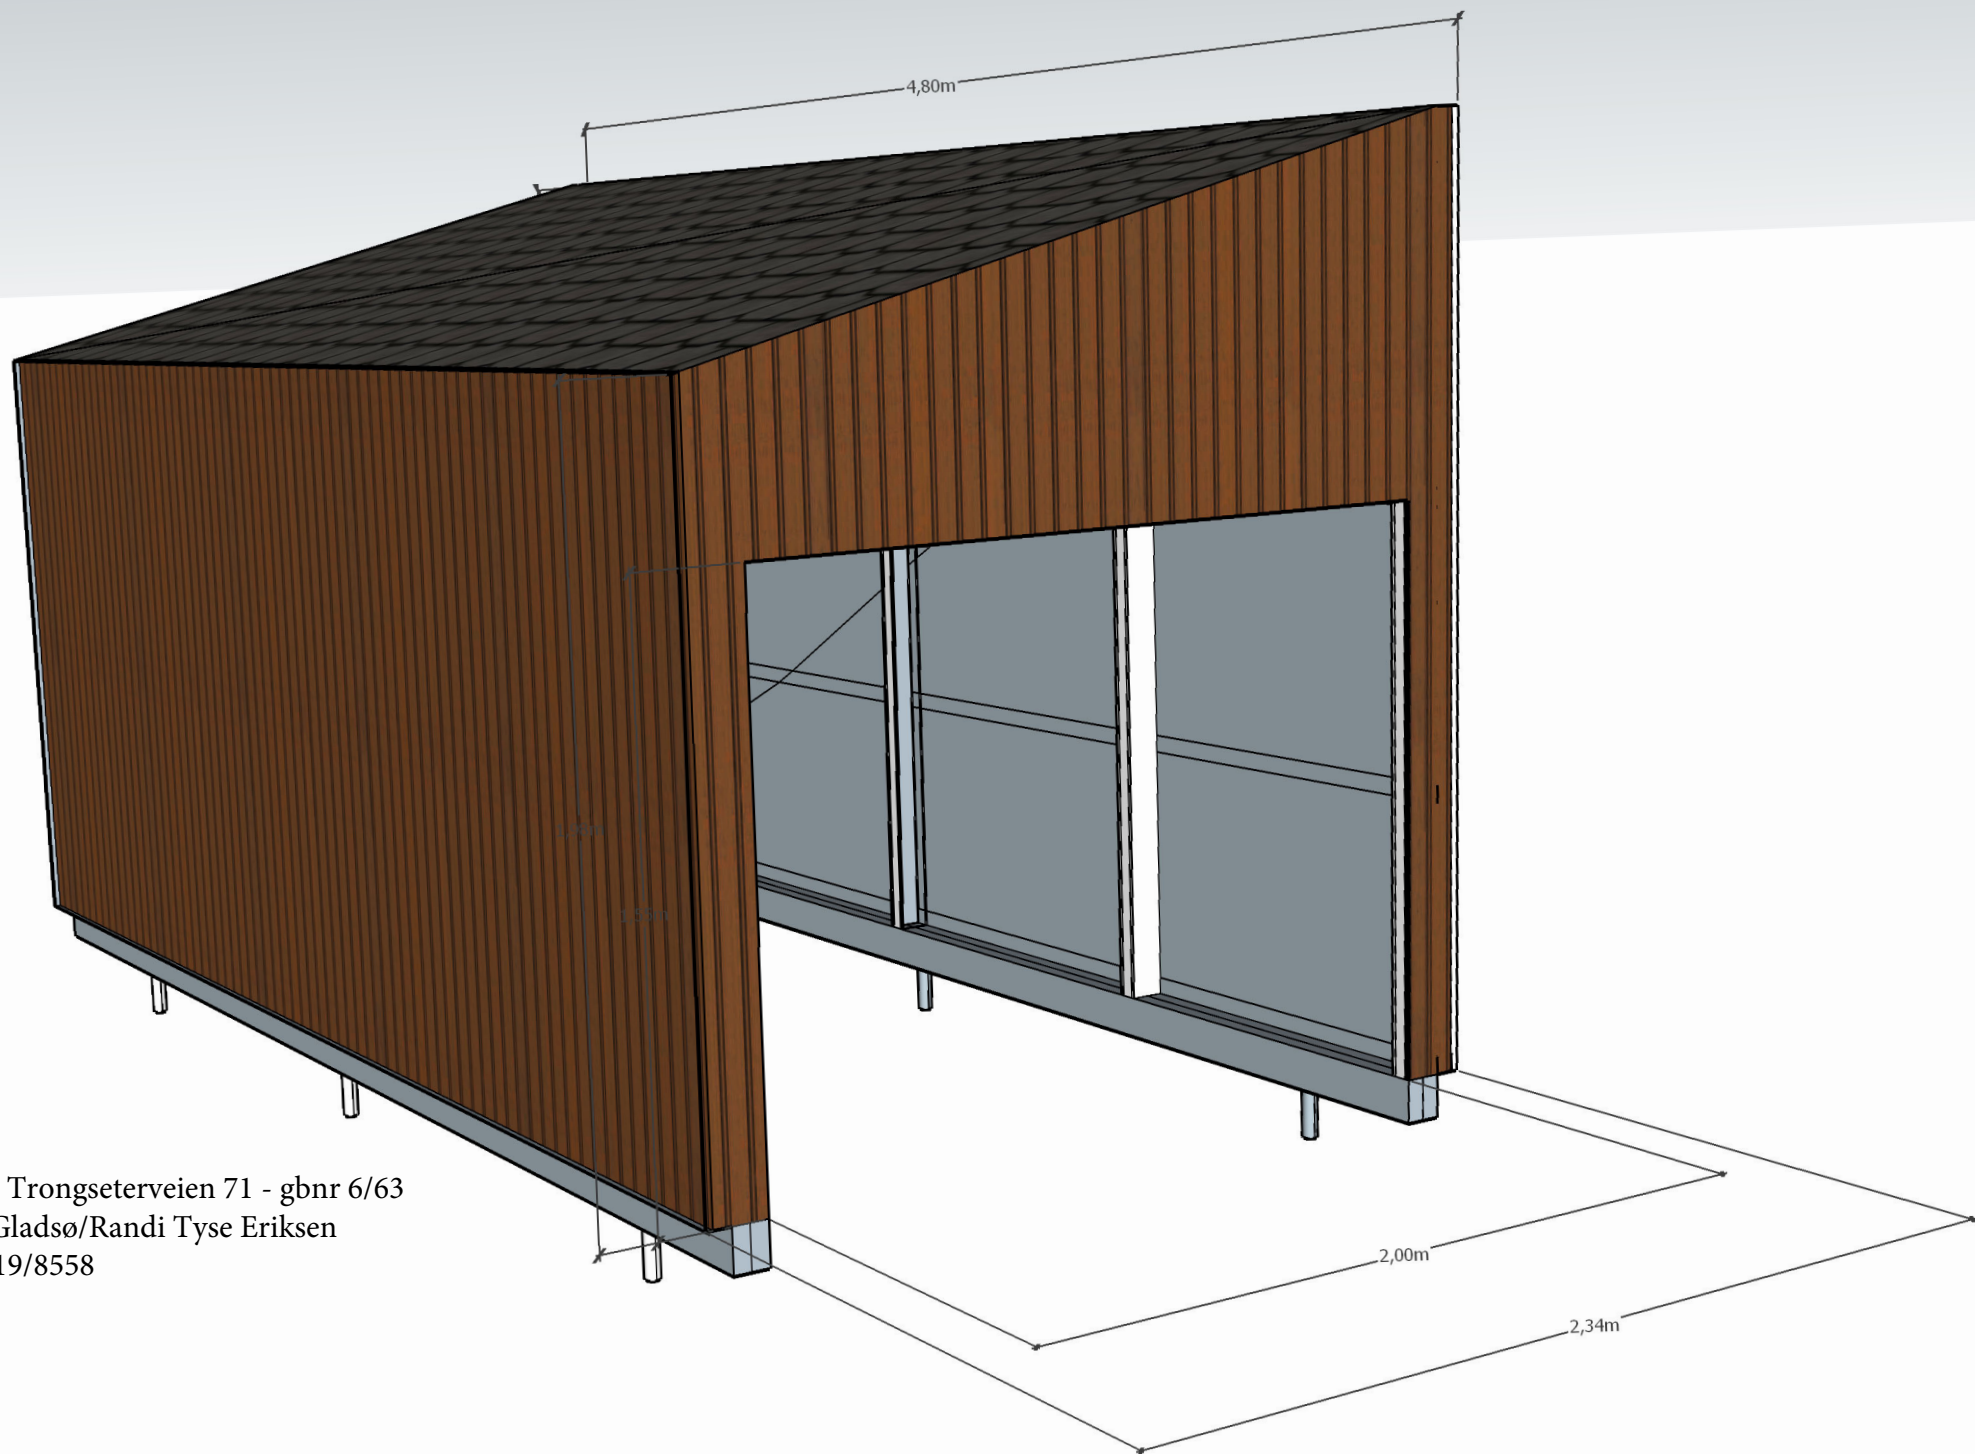

Båthus Trongseterveien 71 - gbnr 6/63  
Svein Gladsø/Randi Tyse Eriksen  
Ref 2019/8558