



SITUASJONSKART

Eiendom:

Gnr: 27

Bnr: 9

Fnr: 0

Snr: 0

Adresse:


Hj.haver/Fester:

INDRE FOSEN
KOMMUNE

Dato: 28/2-2020 Sign:



Målestokk 1:1000

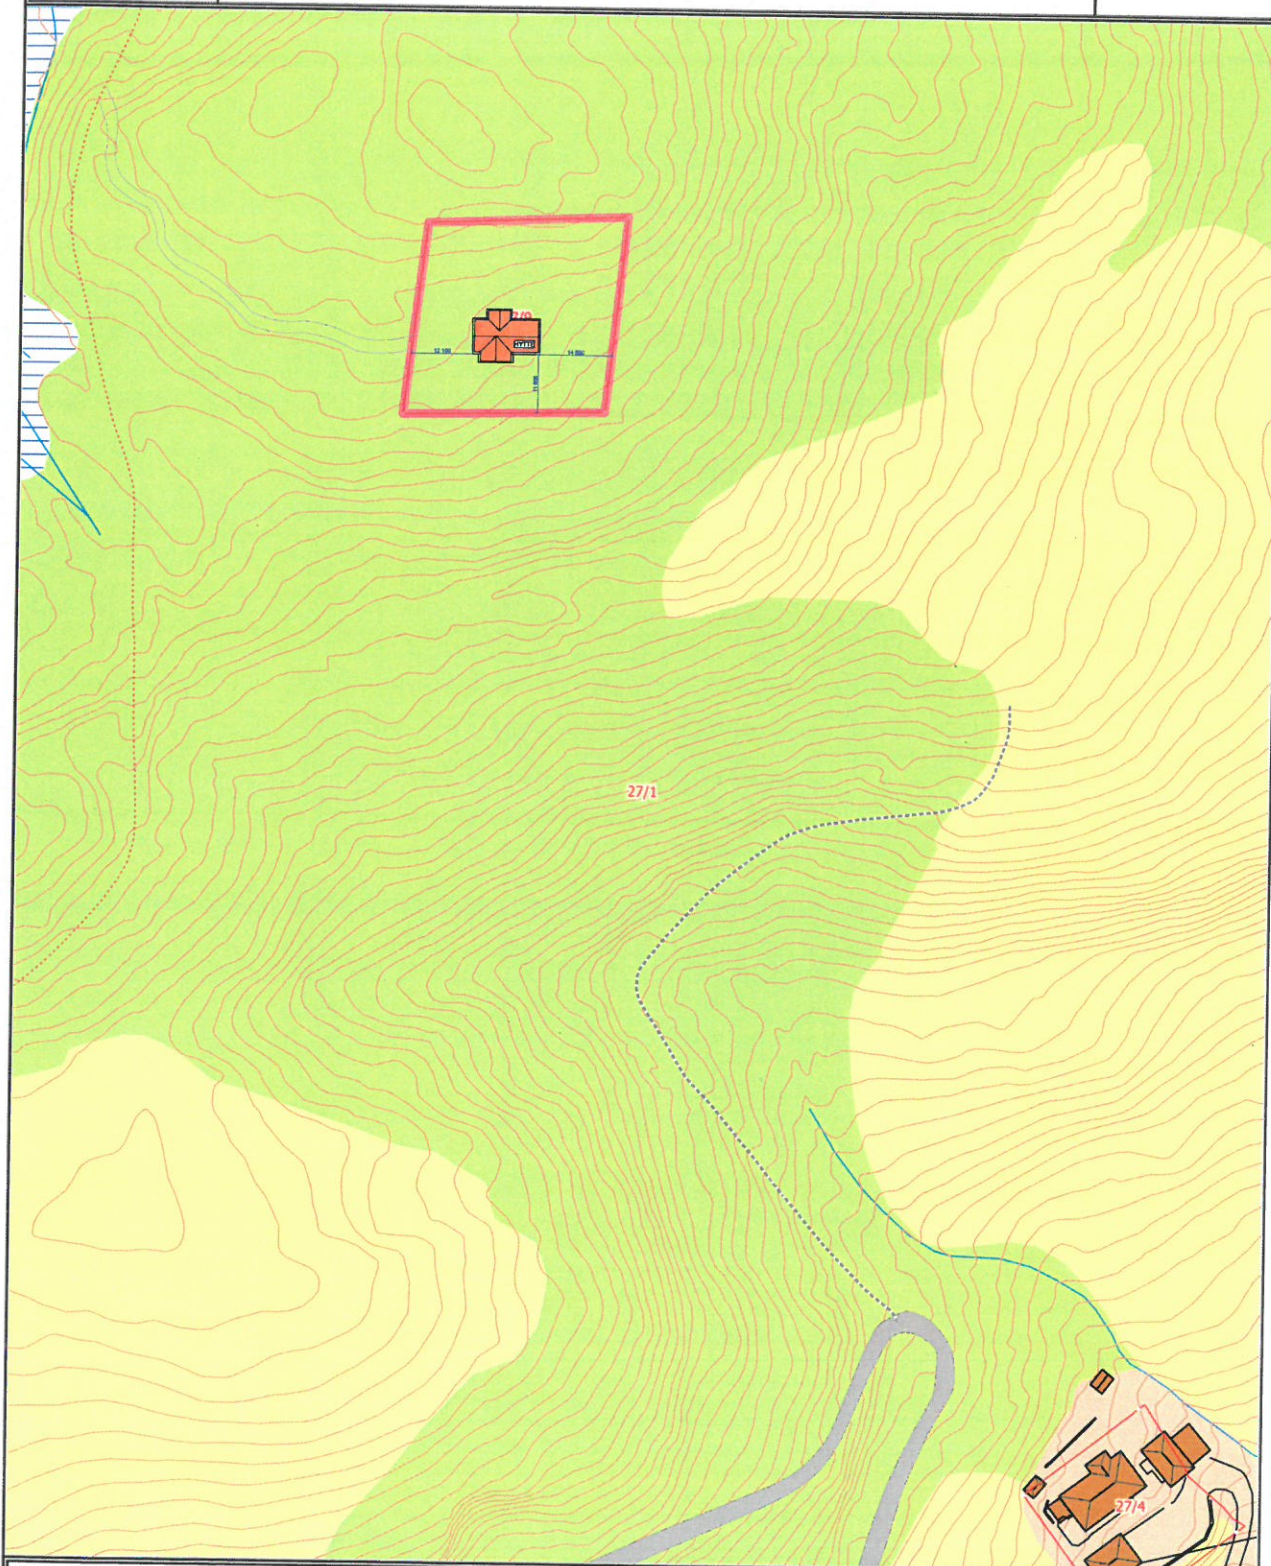

Det tas forbehold om at det kan forekomme feil på kartet, bla. gjelder dette eiendomsgrenser, ledninger/kabler, kummer m.m. som i forbindelse med prosjektering/anleggsarbeid må undersøkes nærmere.

