




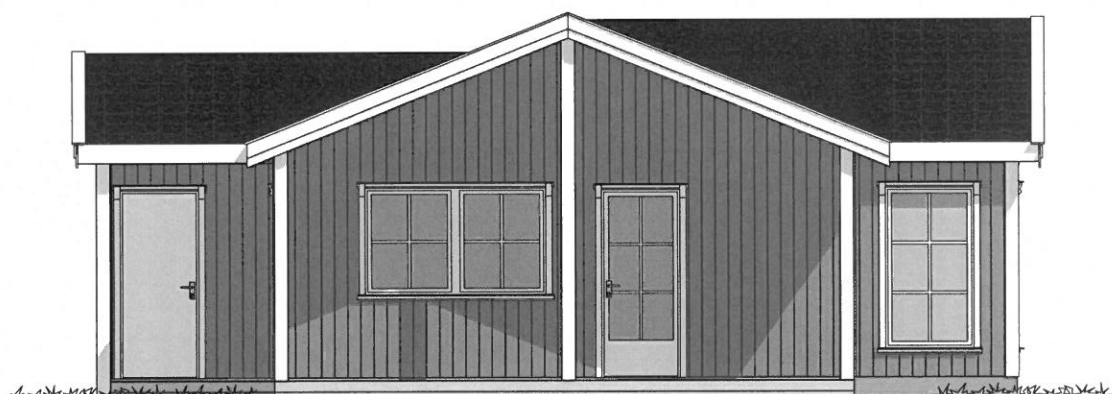


Tegning:	Målestokk:
Fasadetegninger	1:50
Prosjekt:	
Hytte	
Blad:	
Gnr.27 Bnr.9 Indre Fosen kommune	
Tilbehør:	Dato/Rev:
Irene og Haakon Røstad	28.02.2020/01.12.2020

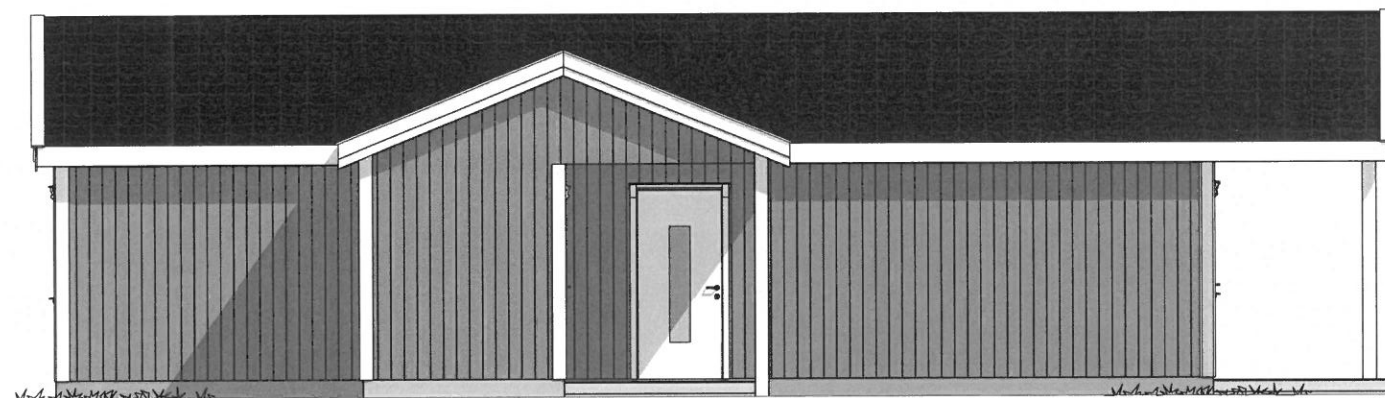

Tegning: Fasadetegninger	Målestokk: 1:50
Prosjekt: Hytte Sted: Gnr.27 Bnr.9 Indre Fosen kommune	
Tiltakshaver: Irene og Haakon Røstad	Dato Rev: 28.02.2020/01.12.2020

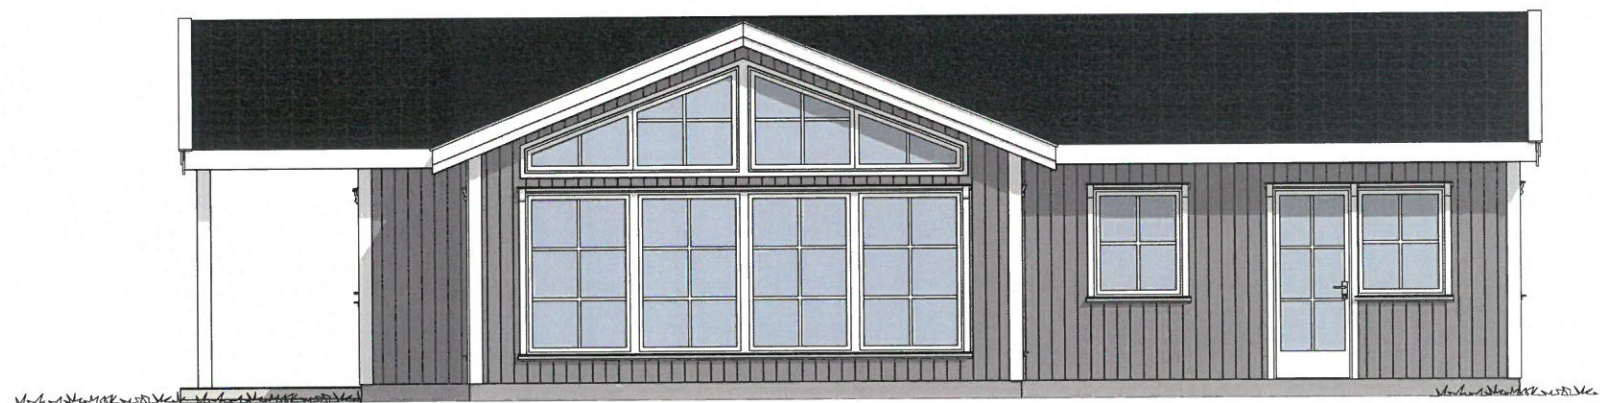

Tegning: Plantegning	Målestokk: 1:50
Prosjekt: Hytte	
Sted: Gnr.27 Bnr.9 Indre Fosen kommune	
Tiltaksleder: Irene og Haakon Røstad	Dato for: 28.02.2020/01.12.2020

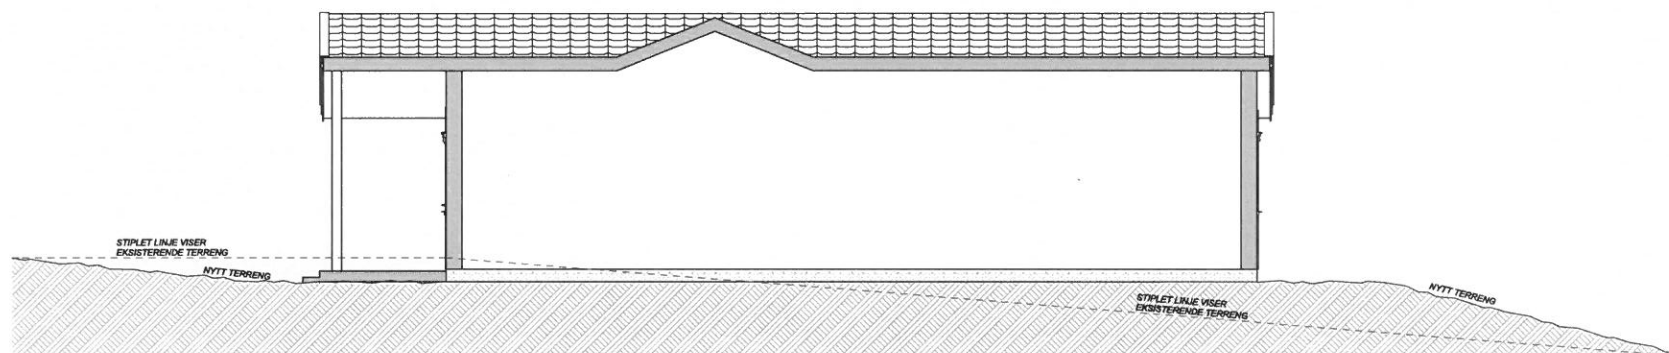

Tegning:		Målestokk:
Terrengsnitt		
Prosjekt:		
Hytte		
Sted:		
Gnr.27 Bnr.9 Indre Fosen kommune		
Tilstandshver:		Dato Rev:
Irene og Håkon Røstad		28.02.2020/23.11.2020