


	SITUASJONSKART					
	Eiendom:	Gnr: 126	Bnr: 35	Fnr: 0	Snr: 0	
		Adresse: Hasselvikveien 280				
	Hj.haver/Fester:	INDRE FOSEN KOMMUNE, Postboks 23, 7101 RISSA				
INDRE FOSEN KOMMUNE	Dato: 29/1-2021 Sign:					Målestokk 1:1000

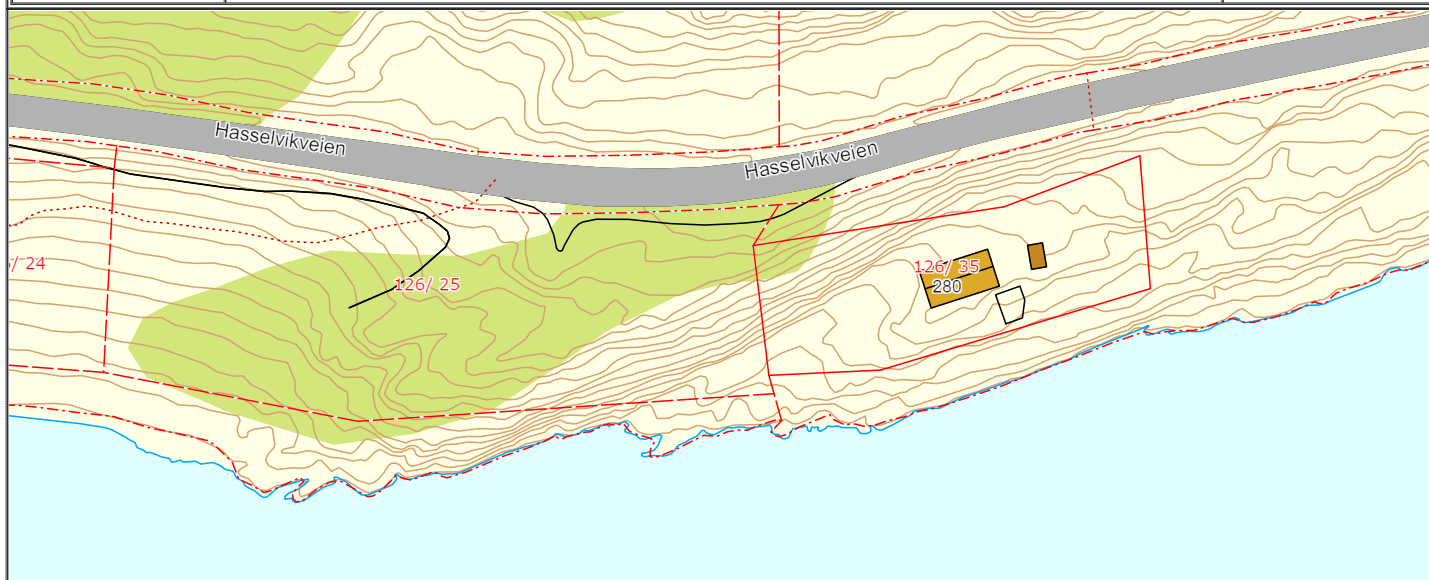

Det tas forbehold om at det kan forekomme feil på kartet, bla. gjelder dette eiendomsgrenser, ledninger/kabler, kummer m.m. som i forbindelse med prosjektering/anleggsarbeid må undersøkes nærmere.