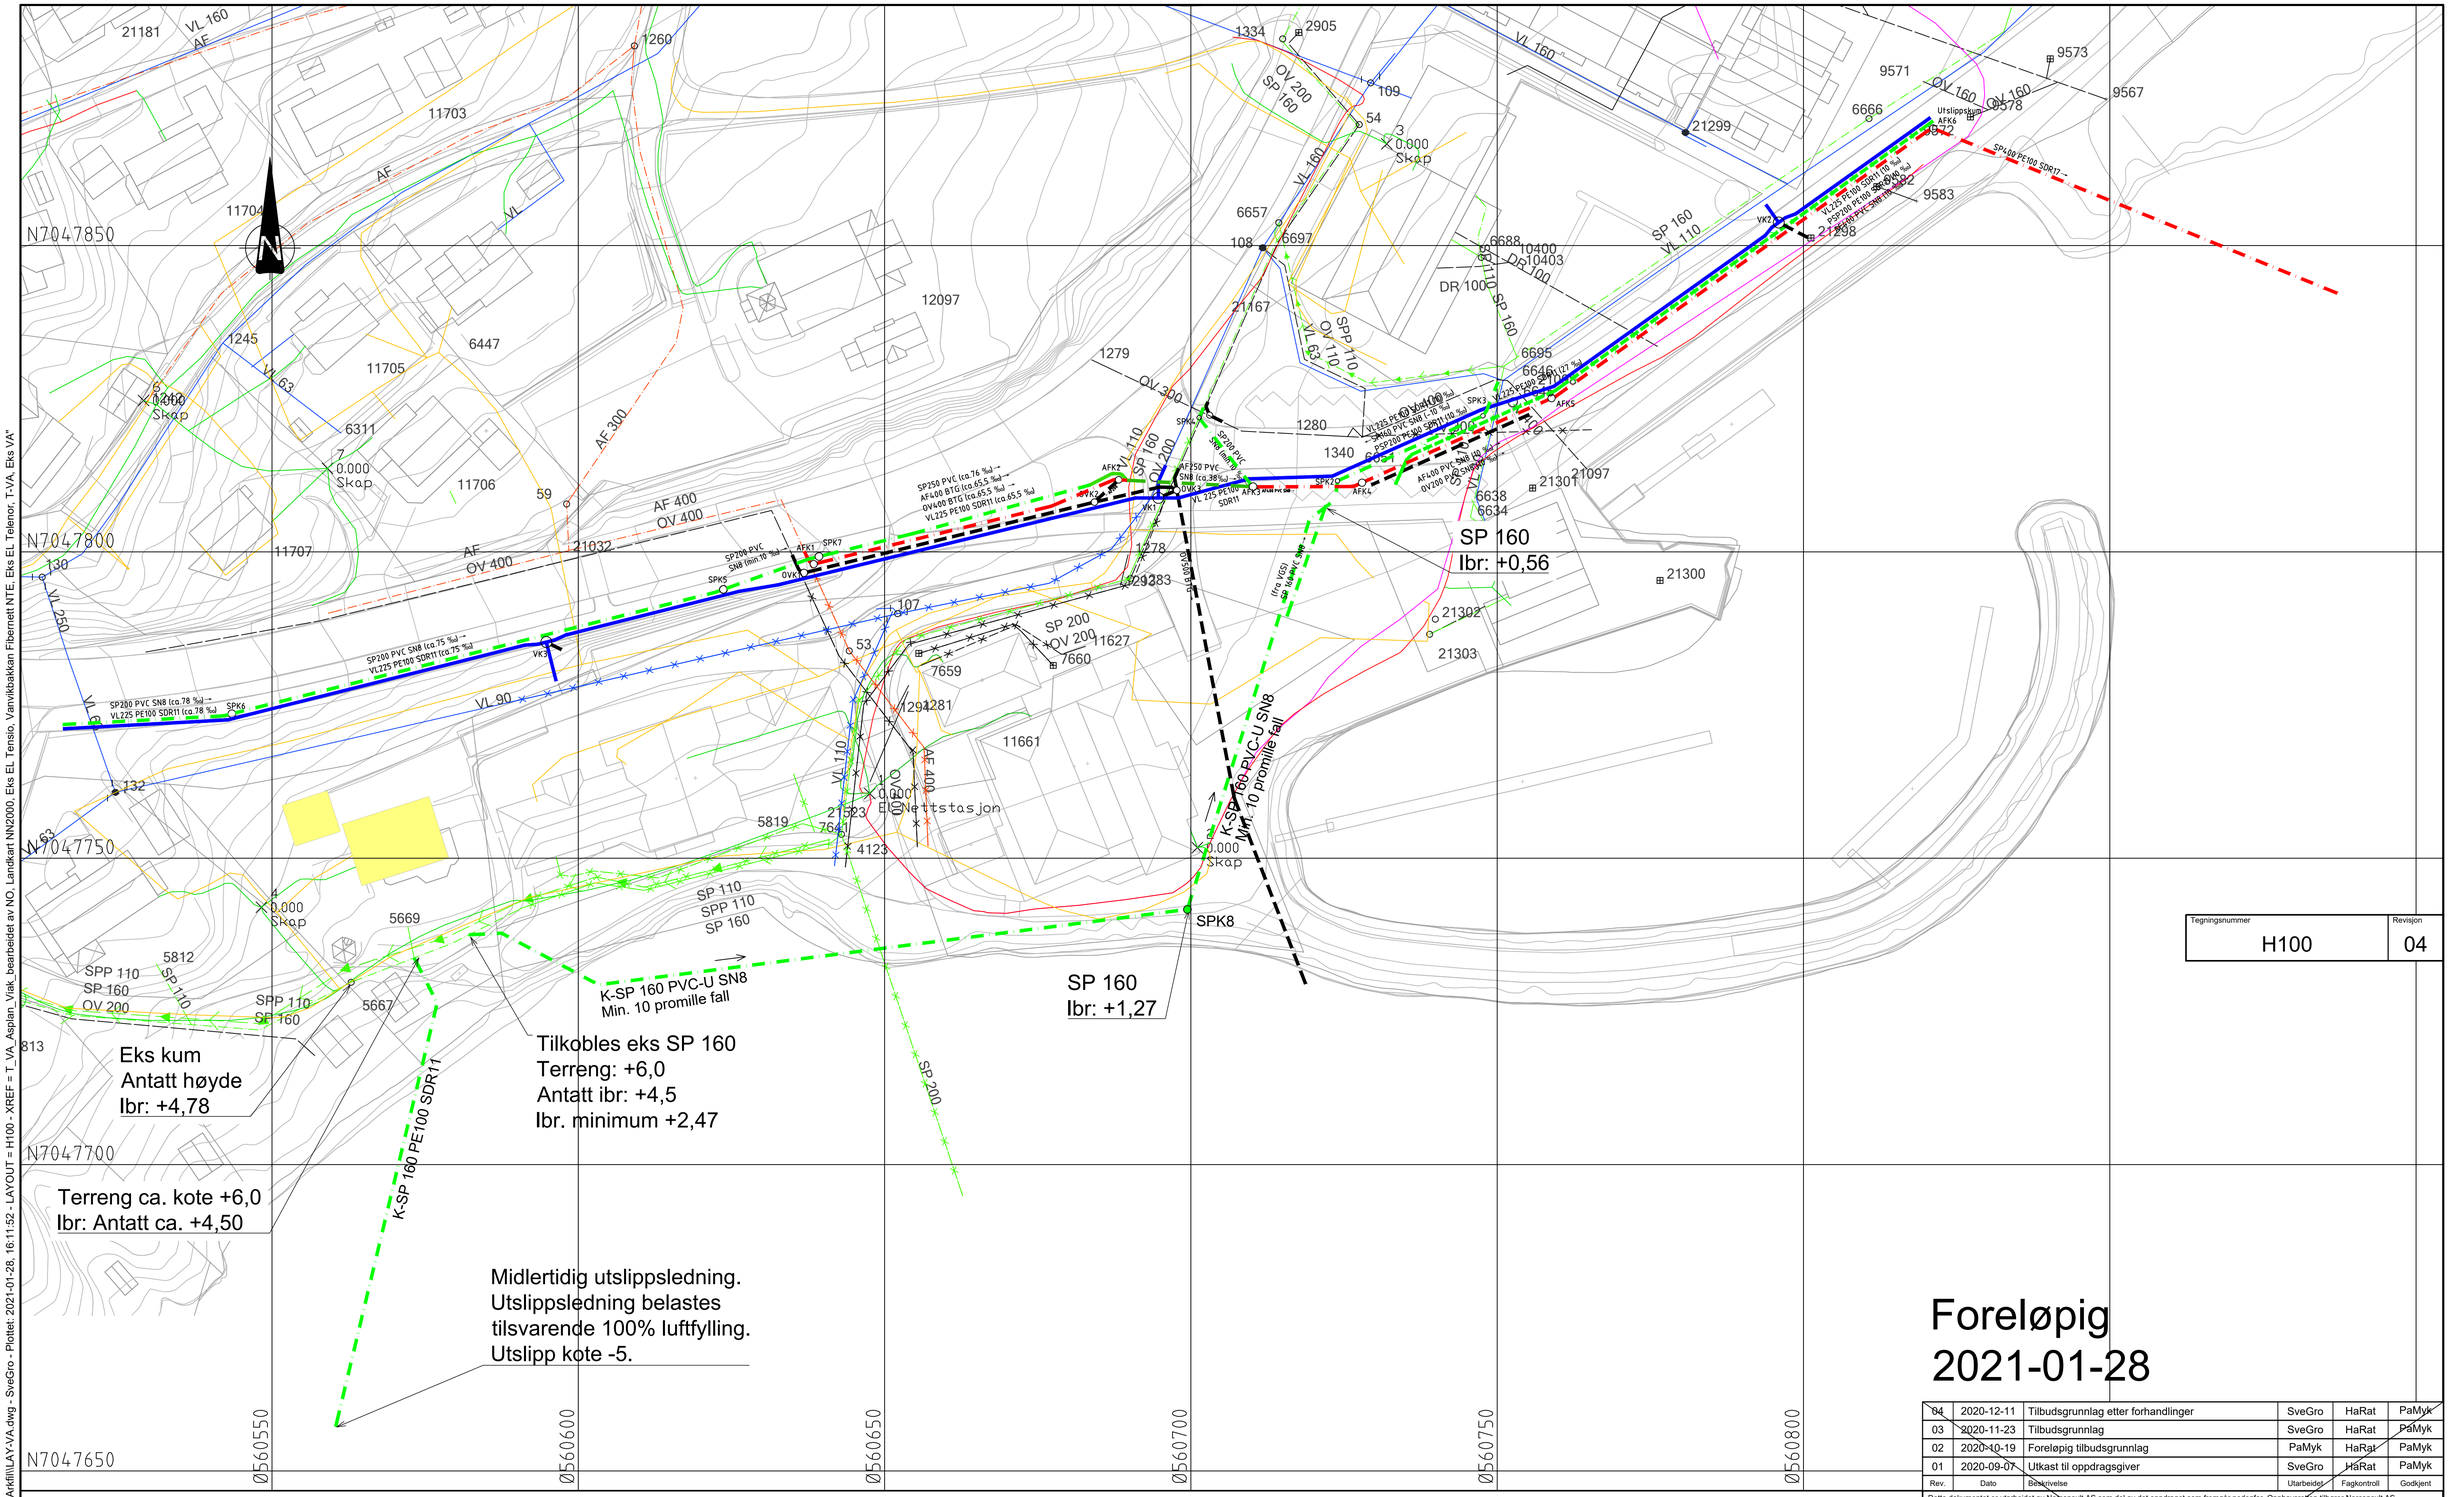

Tegningsnummer	Revisjon
H100	04

Foreløpig
2021-01-28

Rev.	Dato	Beskrivelse	Utarbeidet	Fagkontroll	Godkjent
04	2020-12-11	Tilbudsgrunnlag etter forhandlinger	SveGro	HaRat	PaMyk
03	2020-11-23	Tilbudsgrunnlag	SveGro	HaRat	PaMyk
02	2020-10-19	Foreløpig tilbudsgrunnlag	PaMyk	HaRat	PaMyk
01	2020-09-07	Utkast til oppdragsgiver	SveGro	HaRat	PaMyk

Dette dokumentet er utarbeidet av Norconsult AS som del av det oppdraget som fremgår nedenfor. Opphavsretten tilhører Norconsult AS. Dokumentet må bare benyttes til det formål som oppdragsavtalen beskriver, og må ikke kopieres eller gjøres tilgjengelig på annen måte eller i større utstrekning enn formålet tilsier.

Trøndelag fylkeskommune

Målestokk (gjelder A1): 1:500

Johan Bojer vgs.
VA-plan

Norconsult

Oppdragsnummer	Tegningsnummer	Revisjon
5205315	H100	04

TEGNFORKLARING

Betegnelse	Eksisterende	Nye	Nedlegges
Overvannsledning			
Spillvannsledning			
Avløp felles			
Vannledning			
Kummer			

Betegnelse	Eksisterende
Telekabel	
Høyspent	
Lavspent	
Fiber	

Ledninger merket med P for private og K for kommunale ledninger

Koordinatsystem: Euref 89 UTM 32
Høydereferanse: NN2000

"X:\nor\oppdrag\Trondheim\5205315\5205315\BIM\VA_T\Arkfil\LAY-VA.dwg - SveGro - Plottet: 2021-01-28, 16:11:52 - LAYOUT = H100 - XREF = T_VA_Asplan_Viak_bearbeidet av NO_Landkart NN2000, Eks EL Tensio, Vanvikbakken Fibernett NTE, Eks EL Telenor, T-VA, Eks VA"