


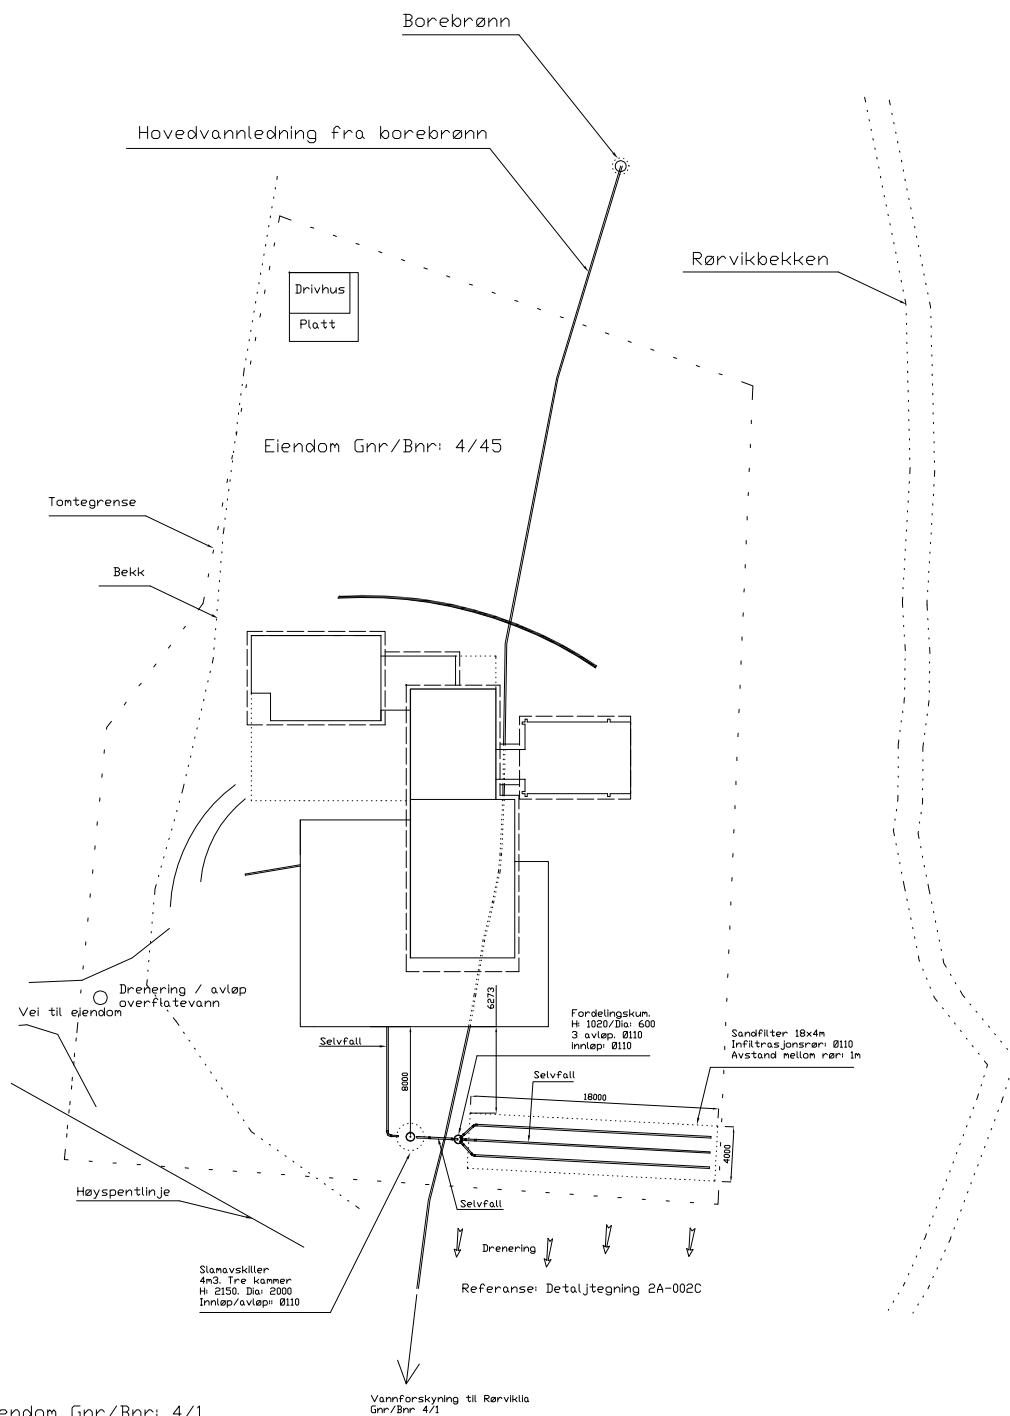

- Nytt infiltrasjonsanlegg basert på pågående byggesak 2020-1825
- Nabovarster utgitt og akseptert gjennom byggesak
- Ref tegning 2A-002C for detaljer på infiltrasjonsanlegg

Ansvarelig søker:			
Byggmester Tore Johansen AS			
Dato:	Designer:	Kontrollert	
21.01.21	Per Rudolfsen	Tore Johansen	
Kunde/tiltaksowner:			CAD System
Petersen/Rudolfsen			ACAD
Omfang:	Avløpsrenseanlegg med infiltrasjon Rørviklia 27 (Gnr 4. Bnr 45) 7105 Stadsbygd		Format: A3 Skallering: 1:400
Tittel:	Situasjonsplan nytt anlegg		Dokument: 2A-002B Revisjon: 01