


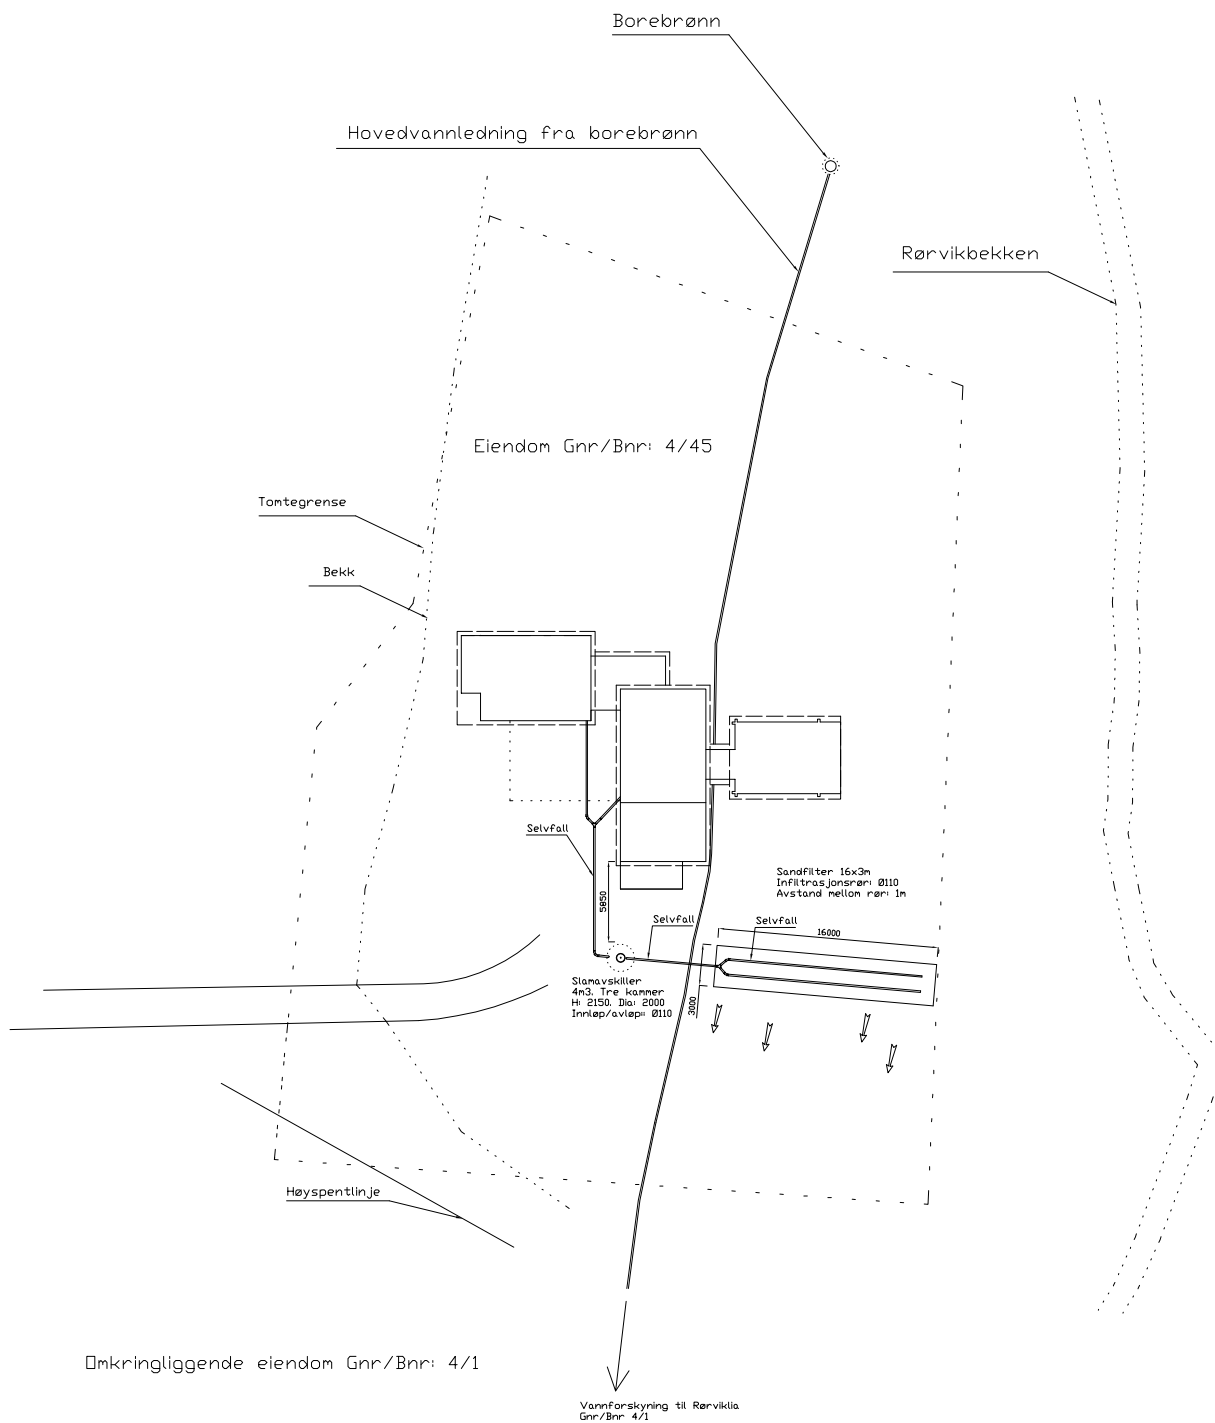

- Må sees i sammenheng med pågående byggesak 2020-1825
- Tegningen viser dagens løsning bygget i 1987
- Grunnet pågående søknad om renovering av bolig bygges det nytt infiltrasjonsanlegg som følge av at det gamle kommer i veien for den nye utbyggingen
- Det gamle anlegget fra 1987 vil bli fjernet
- Det opprinnelige anlegget fremstår i god teknisk stand med god drenering og god hydraulisk effekt grunnet hellning

Ansvarelig søker: Byggmester Tore Johansen AS			
Dato: 21.01.21	Designer: Per Rudolfsen	Kontrollert Tore Johansen	 CAD System ACAD Format: A3 Skallering: 1:400 Dokument: 2A-002A Revisjon: 01
Kunde/tiltaker: Petersen/Rudolfsen			
Omfang: Avløpsrenseanlegg med infiltrasjon Rørviklia 27 (Gnr 4. Bnr 45) 7105 Stadsbygd			
Tittel: Situasjonsplan eksisterende anlegg fra 1987			