



Wiggo H. Johansen
Tilbygg: 3m x 7,14m
Takopplett



Nordfjordveien 34 / Gårdsnr. 170 - Bruksnr. 113

Målestokk 1:100

	MM/DD/YY	REMARKS
1	02/05/21	Tilbygg 3x7,14 meter / Takopplett
2	--/--/--	...
3	--/--/--	...
4	--/--/--	...
5	--/--/--	...

01

A



Wiggo H. Johansen
Tilbygg: 3m x 7,14m
Takopplett




Nordfjordveien 34 / Gårdsnr. 170 - Bruksnr. 113

Målestokk 1:100

	MM/DD/YY	REMARKS
1	02/05/21	Tilbygg 3x7,14 meter / Takopplett
2	--/--/--	...
3	--/--/--	...
4	--/--/--	...
5	--/--/--	...

A 02

A

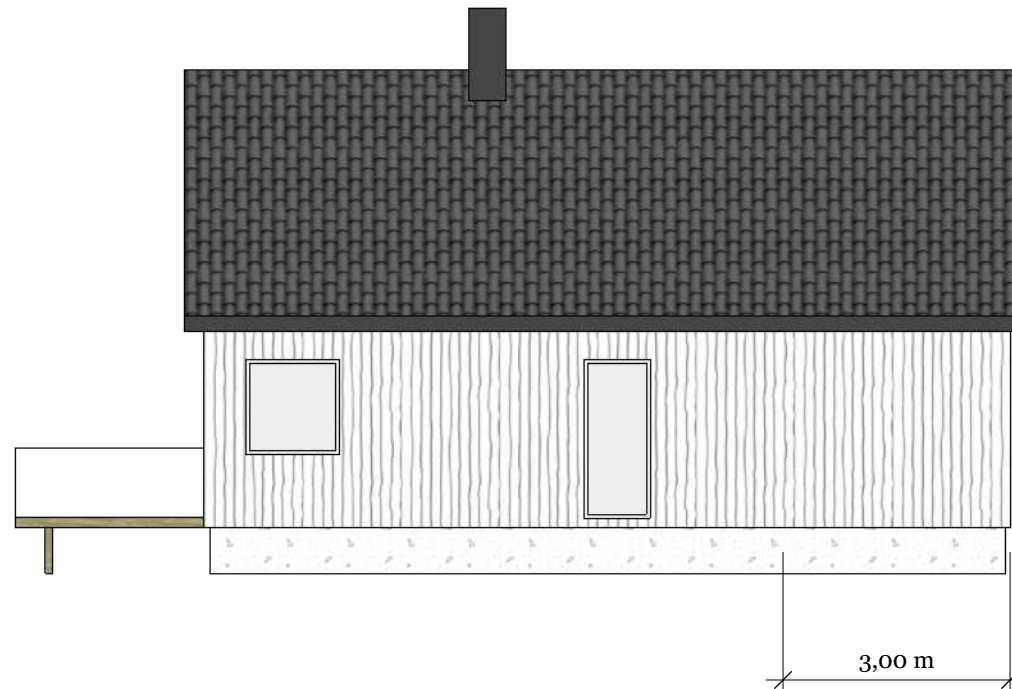

Wiggo H. Johansen
Tilbygg: 3m x 7,14m
Takopplett




Nordfjordveien 34 / Gårdsnr. 170 - Bruksnr. 113

Målestokk 1:100

	MM/DD/YY	REMARKS
1	02/05/21	Tilbygg 3x7,14 meter / Takopplett
2	--/--/--	...
3	--/--/--	...
4	--/--/--	...
5	--/--/--	...

03

A

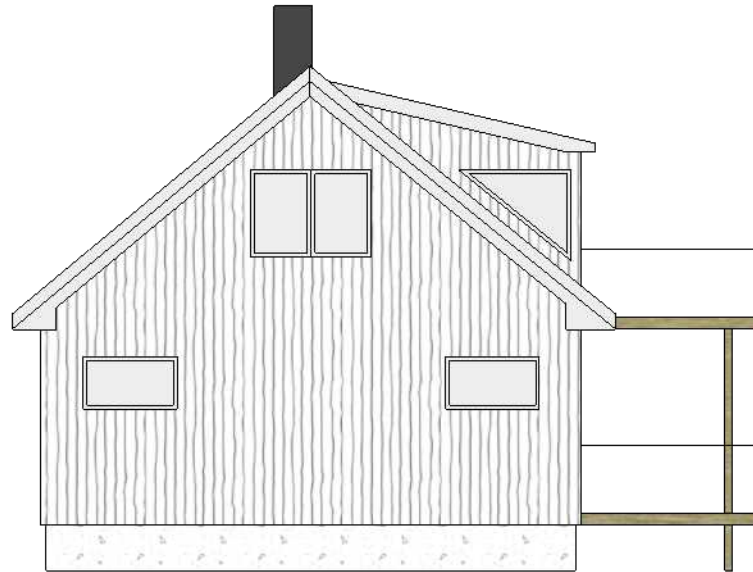

Wiggo H. Johansen
Tilbygg: 3m x 7,14m
Takopplett




Nordfjordveien 34 / Gårdsnr. 170 - Bruksnr. 113

Målestokk 1:100

	MM/DD/YY	REMARKS
1	02/05/21	Tilbygg 3x7,14 meter / Takopplett
2	--/--/--	...
3	--/--/--	...
4	--/--/--	...
5	--/--/--	...

04

A

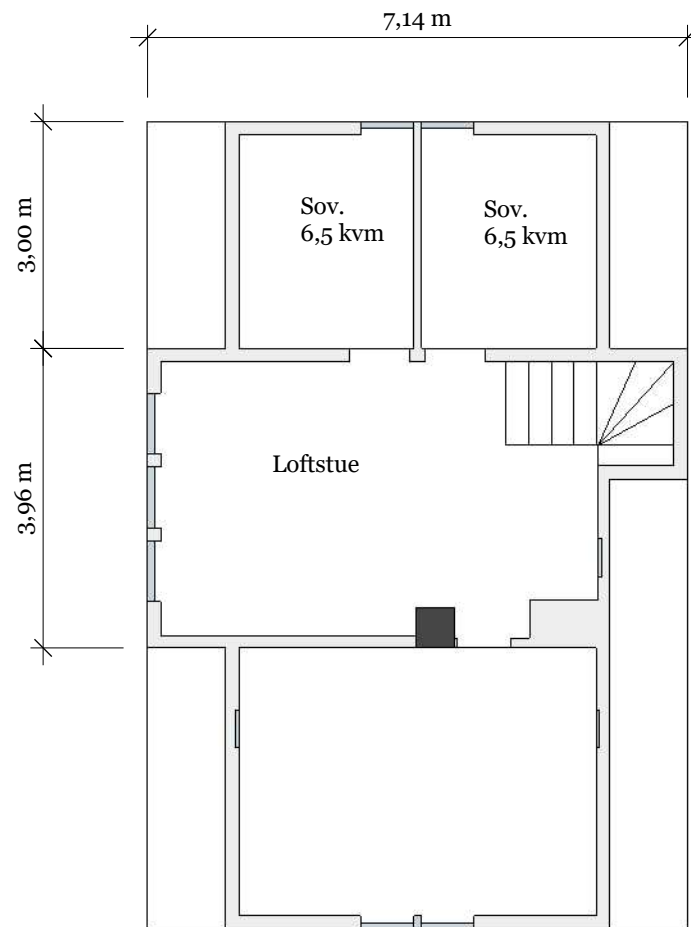

Wiggo H. Johansen
Tilbygg: 3m x 7,14m
Takopplett




Nordfjordveien 34 / Gårdsnr. 170 - Bruksnr. 113

Målestokk 1:100

	MM/DD/YY	REMARKS
1	02/05/21	Tilbygg 3x7,14 meter / Takopplett
2	--/--/--	...
3	--/--/--	...
4	--/--/--	...
5	--/--/--	...

A 05

A

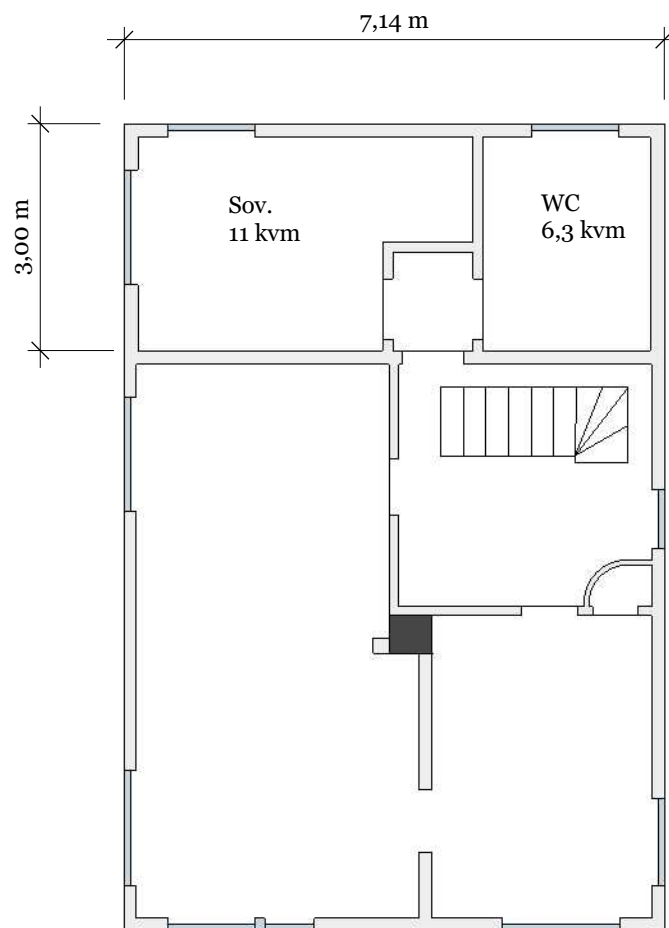

Wiggo H. Johansen
Tilbygg: 3m x 7,14m
Takopplett



Nordfjordveien 34 / Gårdsnr. 170 - Bruksnr. 113

Målestokk 1:100

	MM/DD/YY	REMARKS
1	02/05/21	Tilbygg 3x7,14 meter / Takopplett
2	--/--/--	...
3	--/--/--	...
4	--/--/--	...
5	--/--/--	...

06

A