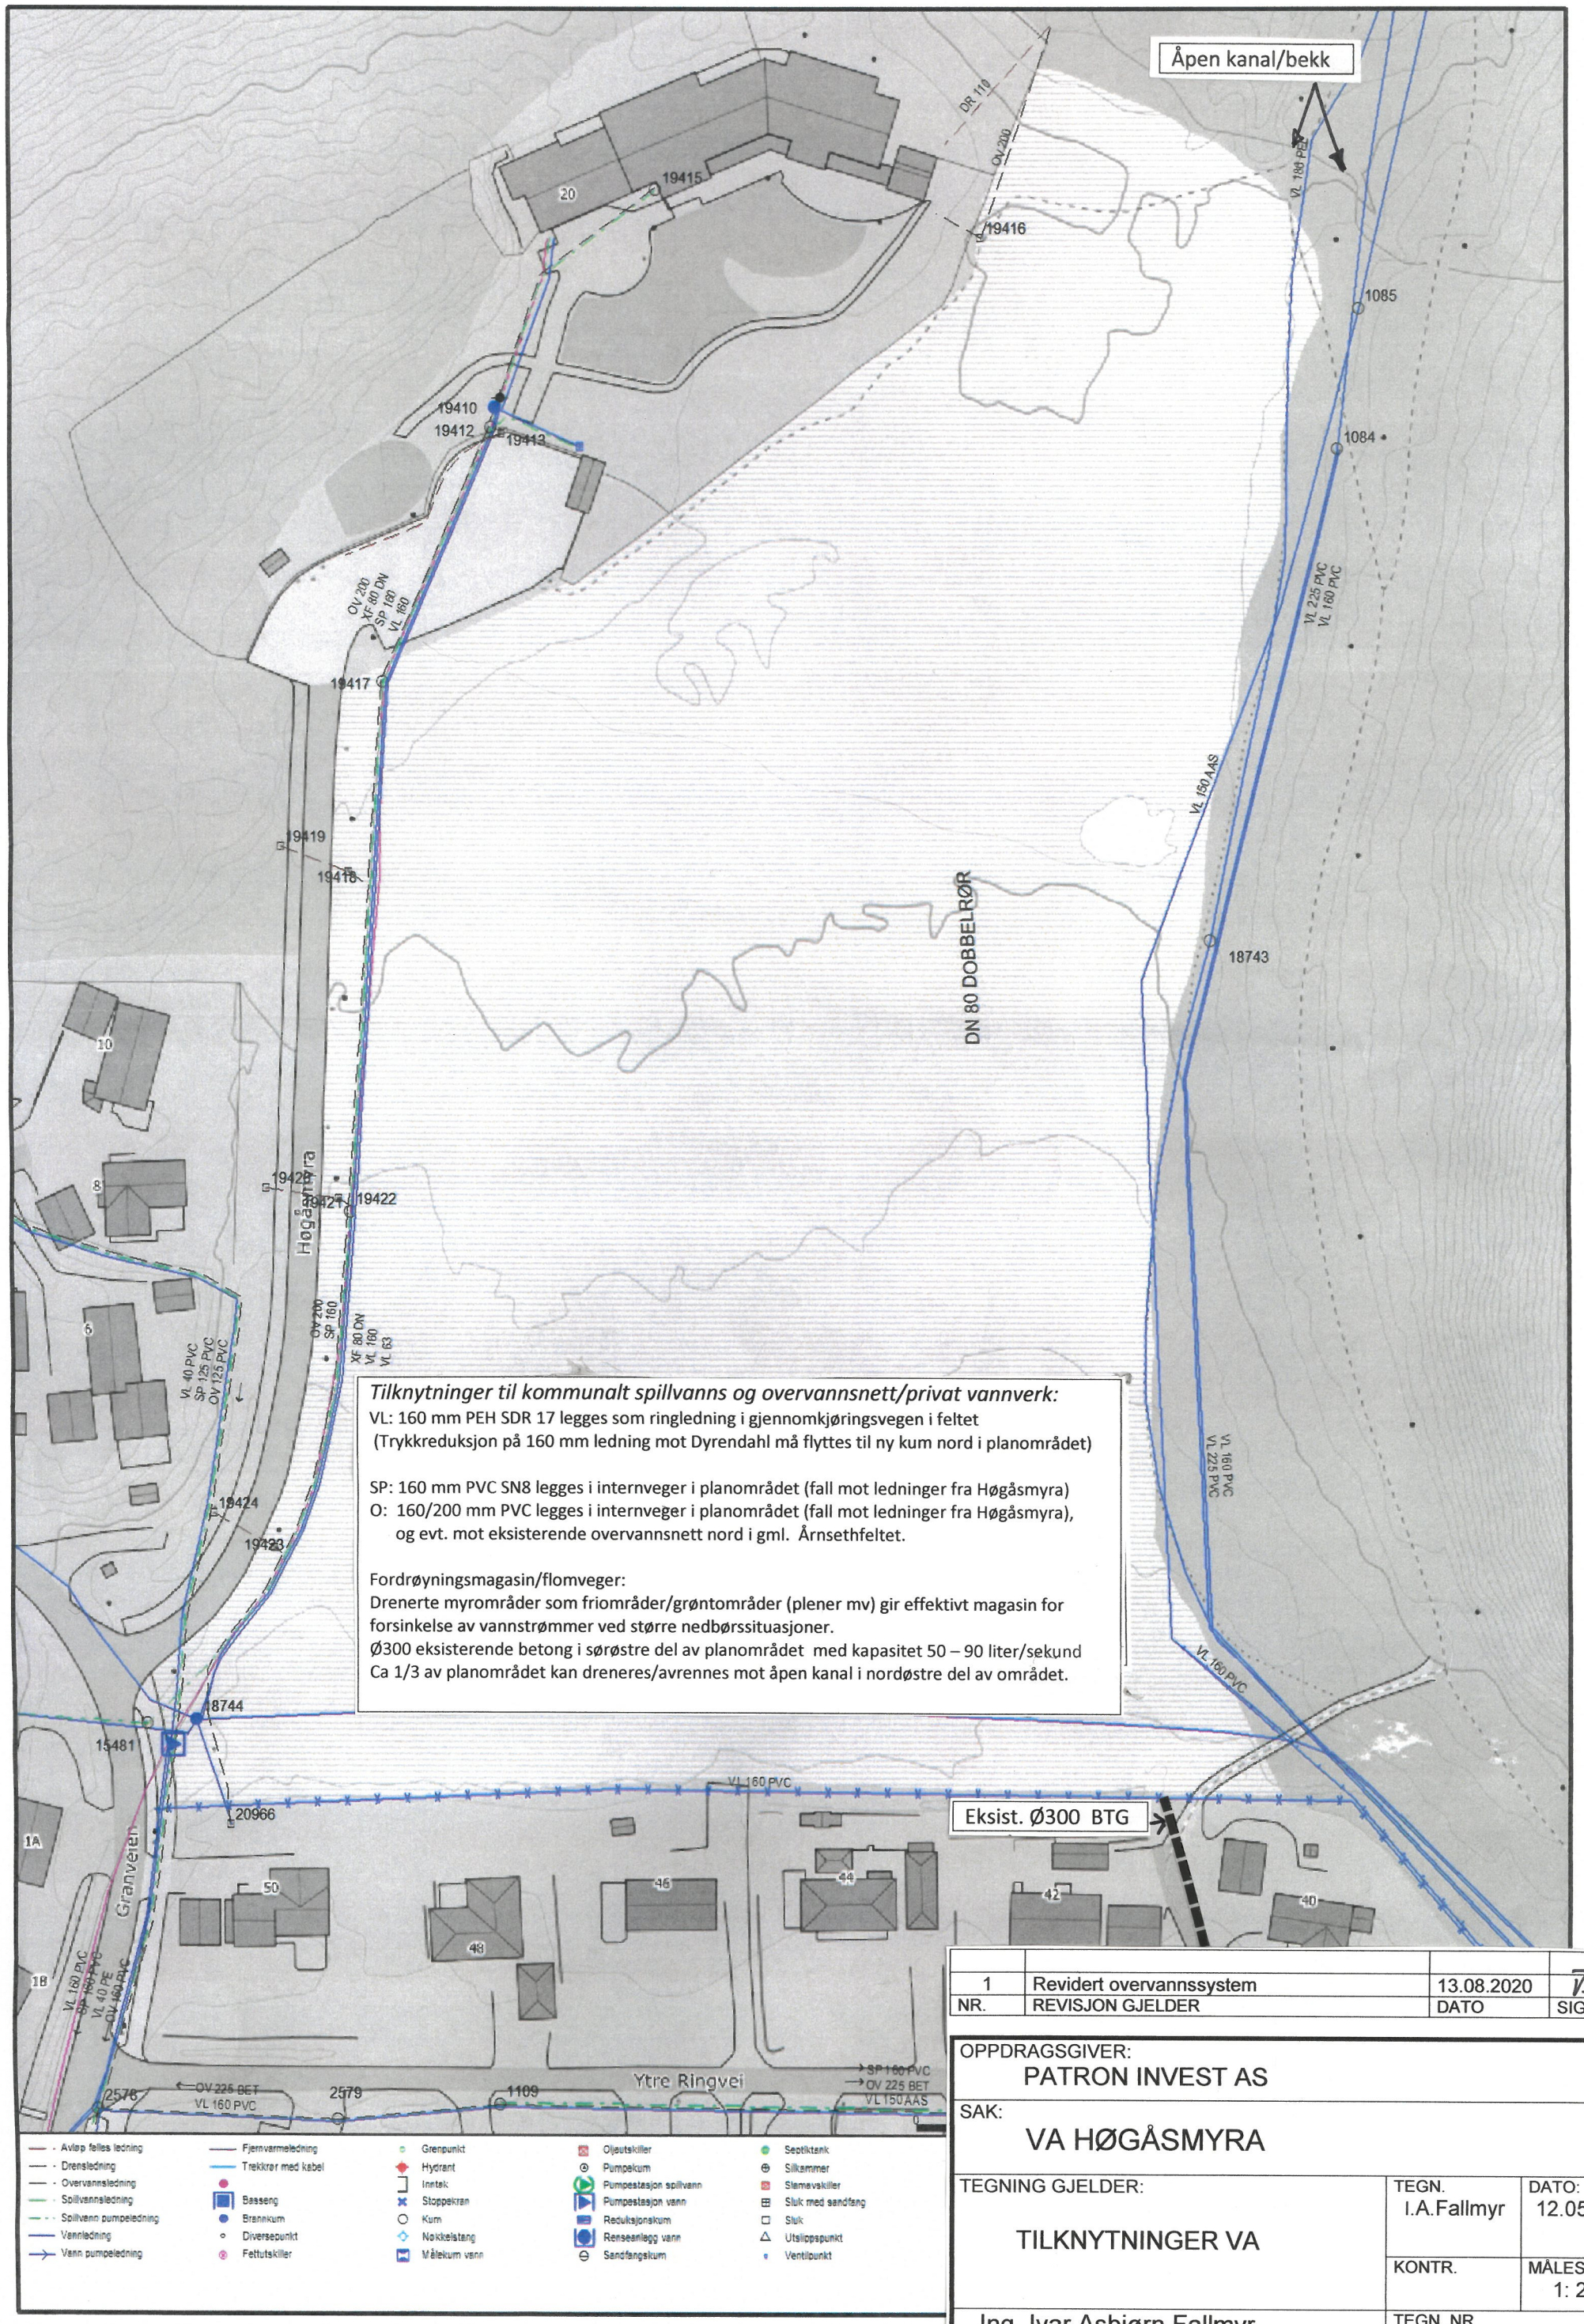


Tilknytninger til kommunalt spillvanns og overvannsnett/privat vannverk:

VL: 160 mm PEH SDR 17 legges som ringledning i gjennomkjøringsvegen i feltet
(Trykkreduksjon på 160 mm ledning mot Dyrendahl må flyttes til ny kum nord i planområdet)

SP: 160 mm PVC SN8 legges i internveger i planområdet (fall mot ledninger fra Høgåsmyra)
O: 160/200 mm PVC legges i internveger i planområdet (fall mot ledninger fra Høgåsmyra), og evt. mot eksisterende overvannsnett nord i gml. Årnsethfeltet.

Fordrøyningsmagasin/flomveger:
Drenerte myrområder som friområder/grøntområder (plener mv) gir effektivt magasin for forsinkelse av vannstrømmer ved større nedbørssituasjoner.
Ø300 eksisterende betong i sørøstre del av planområdet med kapasitet 50 – 90 liter/sekund
Ca 1/3 av planområdet kan dreneres/avrennes mot åpen kanal i nordøstre del av området.

- Avløp felles ledning
- Drensledning
- Overvannsledning
- Spillvannsledning
- Spillvann pumpeledning
- Vannledning
- Vann pumpeledning
- Fjernvarmeledning
- Trekkrør med kabel
- Basseng
- Brannkum
- Diversepunkt
- Fettutskiller
- Grenpunkt
- Hydrant
- Inntak
- Stoppekran
- Kum
- Nokkelstang
- Målekum vann
- Oljeutskiller
- Pumpekum
- Pumpestasjon spillvann
- Pumpestasjon vann
- Reduksjonskum
- Renseanlegg vann
- Sandfangskum
- Septiktank
- Silkammer
- Slamavskiller
- Sluk med sandfang
- Sluk
- Utslippspunkt
- Ventilpunkt

NR.	REVISJON GJELDER	DATO	SIGN.
1	Revidert overvannssystem	13.08.2020	

OPPDRAGSGIVER:
PATRON INVEST AS

SAK:
VA HØGÅSMYRA

TEGNING GJELDER:
TILKNYTNINGER VA

TEGN.	DATO:
I.A.Fallmyr	12.05.2020
KONTR.	MÅLESTOKK
	1: 2000

Ing. Ivar Asbjørn Fallmyr
Skaugdalsveien 340, 7100 Rissa
T:. 957 71 993
E: ifallmyr@broadpark.no /ifallmyr@getmail.no

TEGN. NR
HB 001